


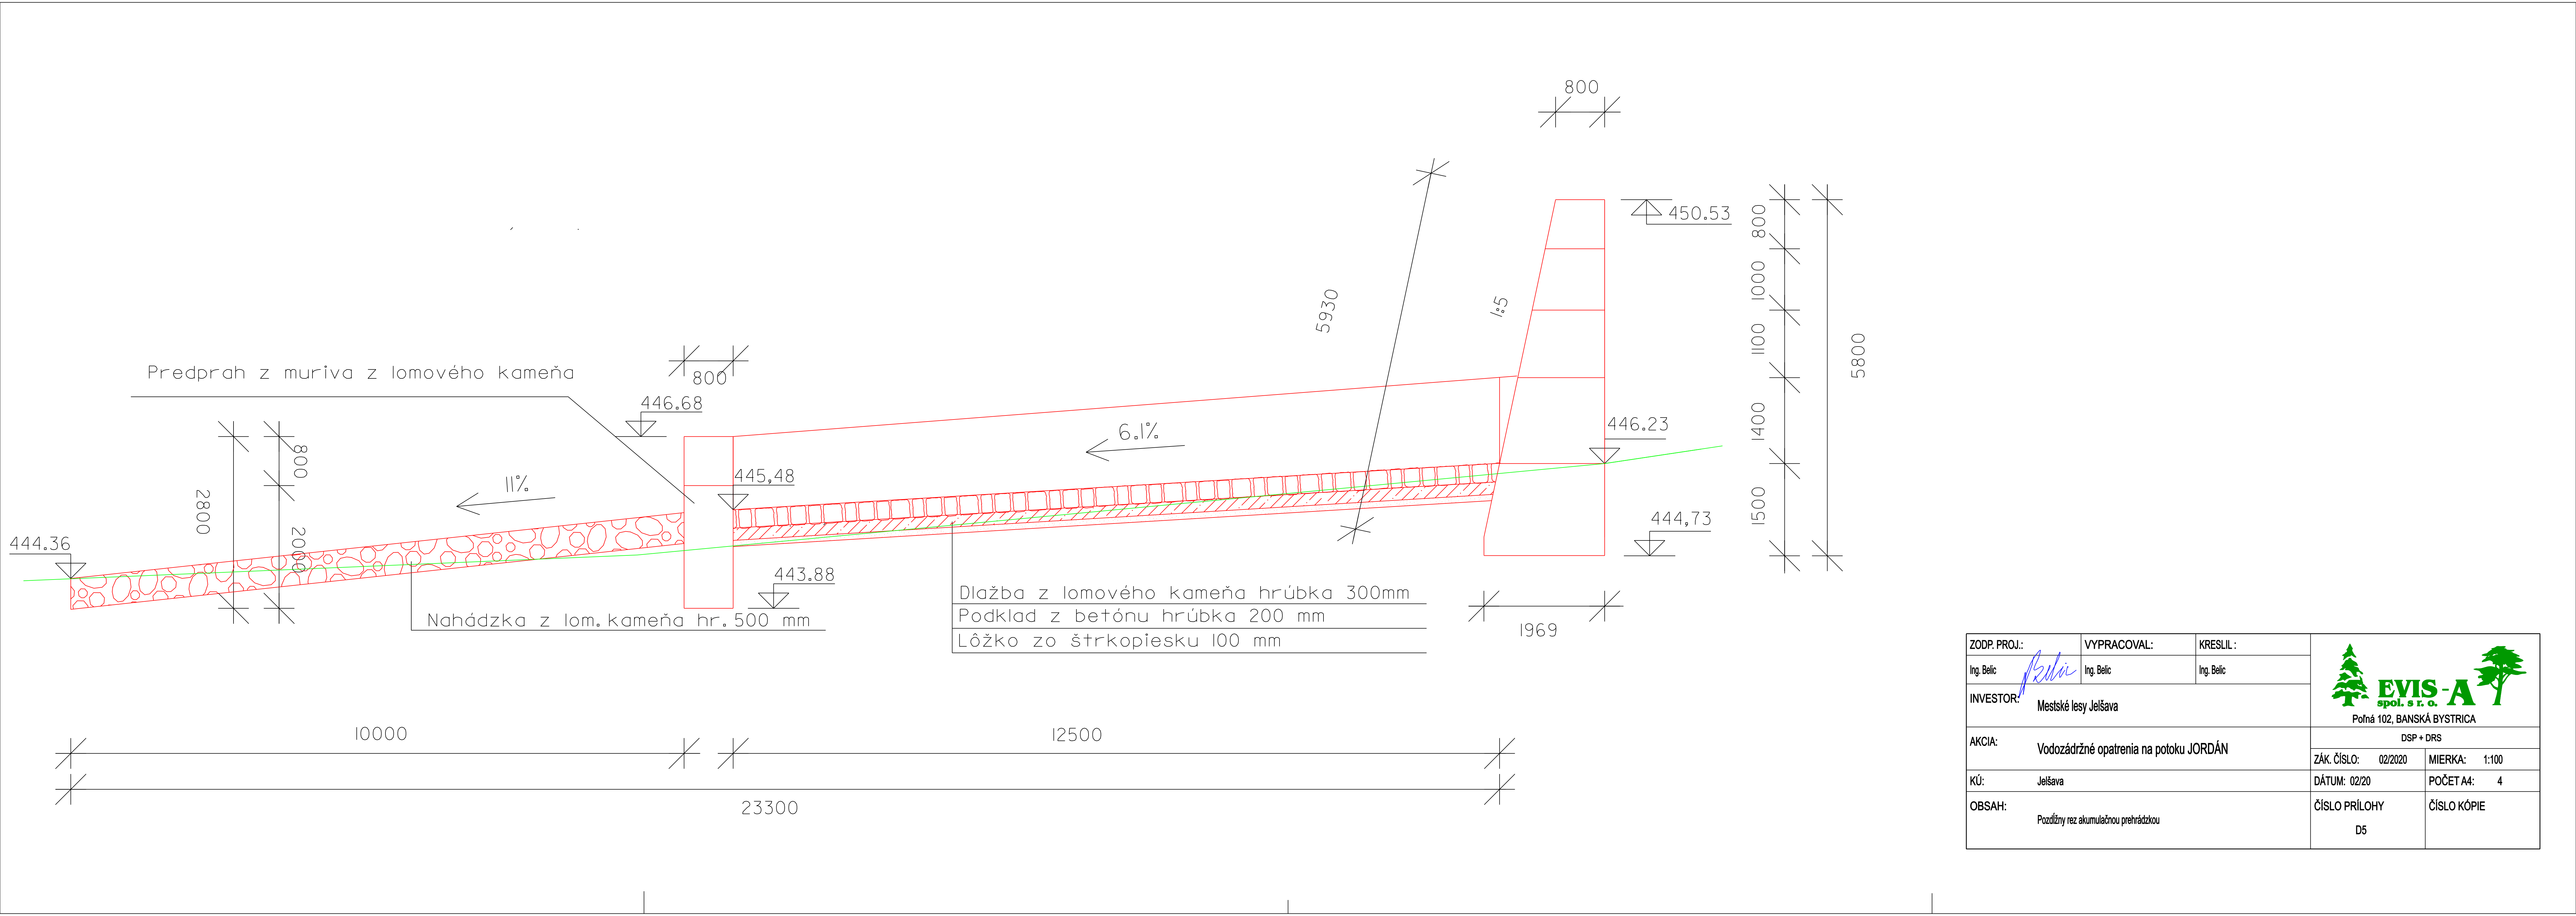

ZODP. PROJ.:	VYPRACOVAL:	KRESLIL :	 Poľná 102, BANSKÁ BYSTRICA
Ing. Belic	Ing. Belic	Ing. Belic	
INVESTOR:	Mestské lesy Jelšava		
AKCIA:	Vodozádržné opatrenia na potoku JORDÁN		DSP + DRS
KÚ:	Jelšava	DÁTUM: 02/20	ZÁK. ČÍSLO: 02/2020 MIERKA: 1:100 POČET A4: 4
OBSAH:	Pozdĺžny rez akumulácnou prehrádzkou		ČÍSLO PRÍLOHY D5 ČÍSLO KÓPIE