


Prehrádzka č. 1 - Profil číslo 5A - 0.147 65 km

Prehrádzka č. 1 - Profil číslo 6 - 0.153 65 km

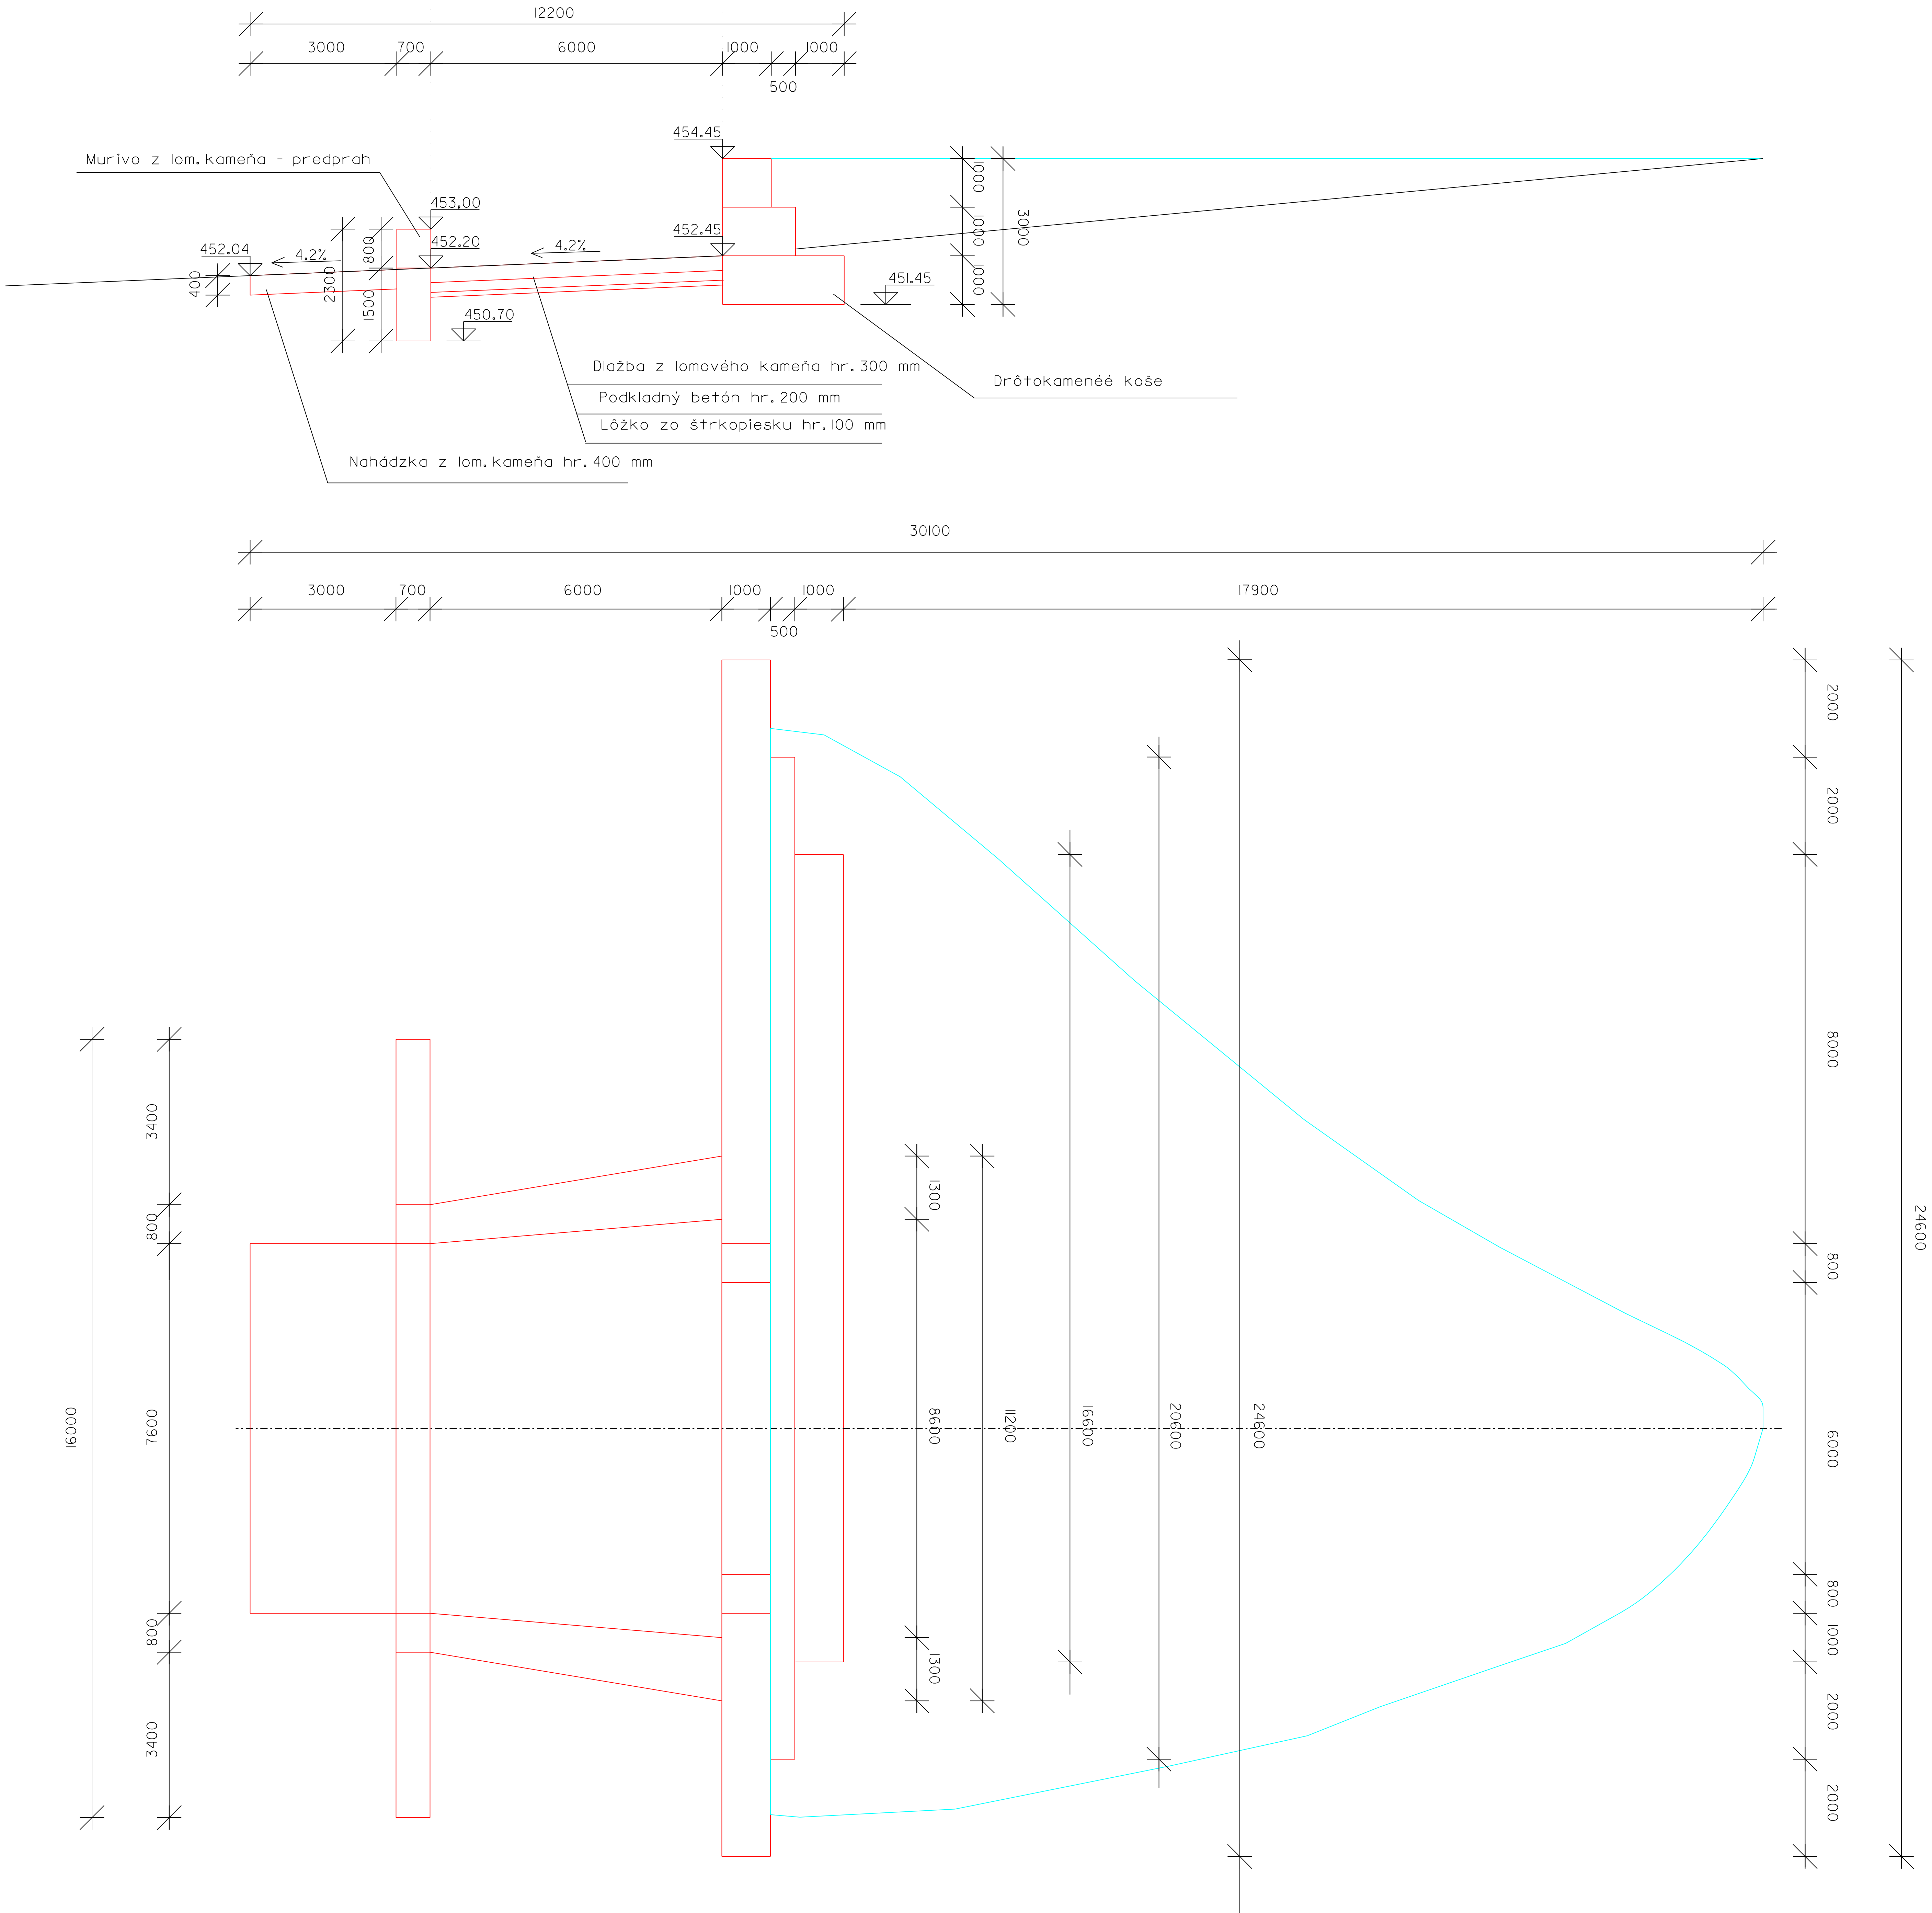

LEGENDA:

- Zátopová plocha
- Konštrukcia prehrádzky

ZODP. PROJ.:	VYPRACOVAL:	KRESLIL :	
Ing. Belic	Ing. Belic	Ing. Belic	
INVESTOR: Mestské lesy Jelšava			
AKCIA:	Vodozadržné opatrenia na potoku JORDÁN		DSP + DRS
KÚ:	Jelšava	DÁTUM: 02/20	ZÁK. ČÍSLO: 02/2020 MIERKA: 1:100 POČET A4: 8
OBSAH:	Pozdĺžny rez s pôdorysom - prehrádzka číslo 1		ČÍSLO PRÍLOHY D10 ČÍSLO KÓPIE