


Prehrádzka č. 2 - Profil číslo 7 - 0.178 94

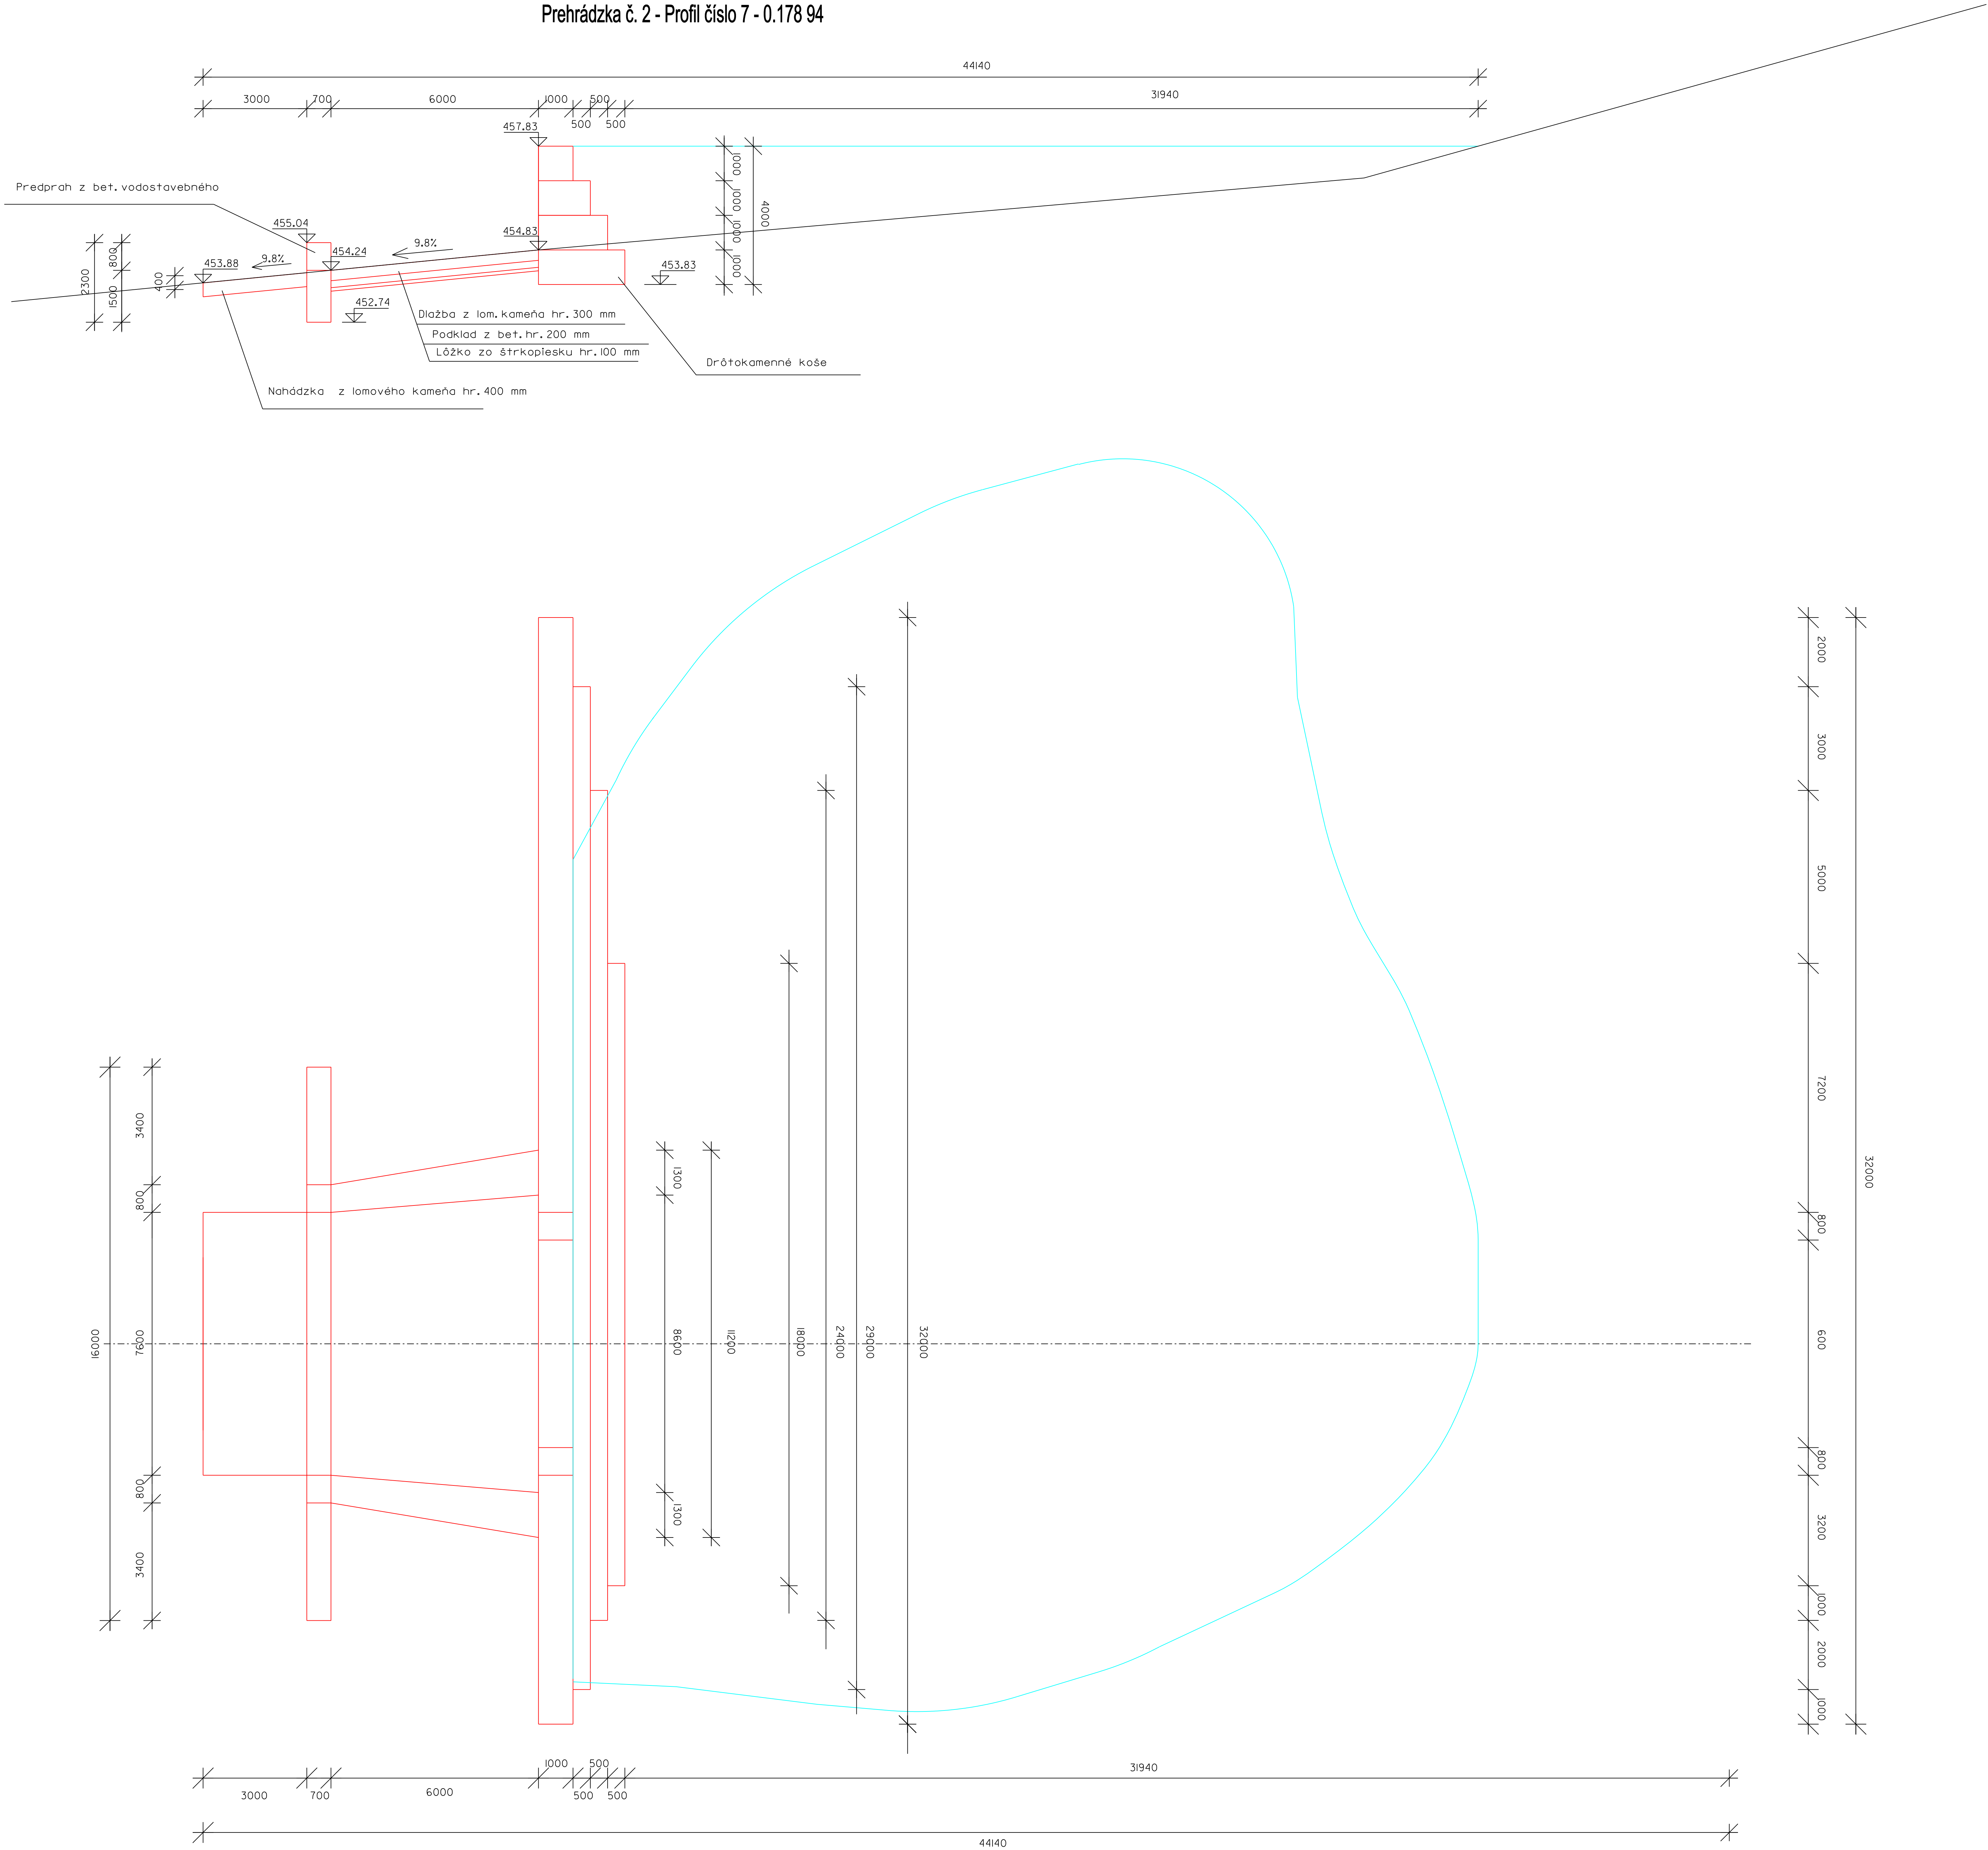

LEGENDA:

- Zátopová čiara
- Konštrukcia prehrádzky

ZODP. PROJ.: Ing. Belc: <i>Belc</i>	VYPRACOVAL: Ing. Belc	KRESLIL: Ing. Belc
INVESTOR: Mestské lesy Jelšava		
AKCIA: Vodozádržné opatrenie na potoku JORDÁN	DŠP + DRS	
KÚ: Jelšava	ZÁK. ČÍSLO: 02/2020	MIERKA: 1:100
OBSAH: Pozdĺžny rez a pôdorys - prehrádzka číslo 2	DÁTUM: 02/20	POČET A4: 8
	ČÍSLO PRÍLOHY D13	ČÍSLO KÓPIE