


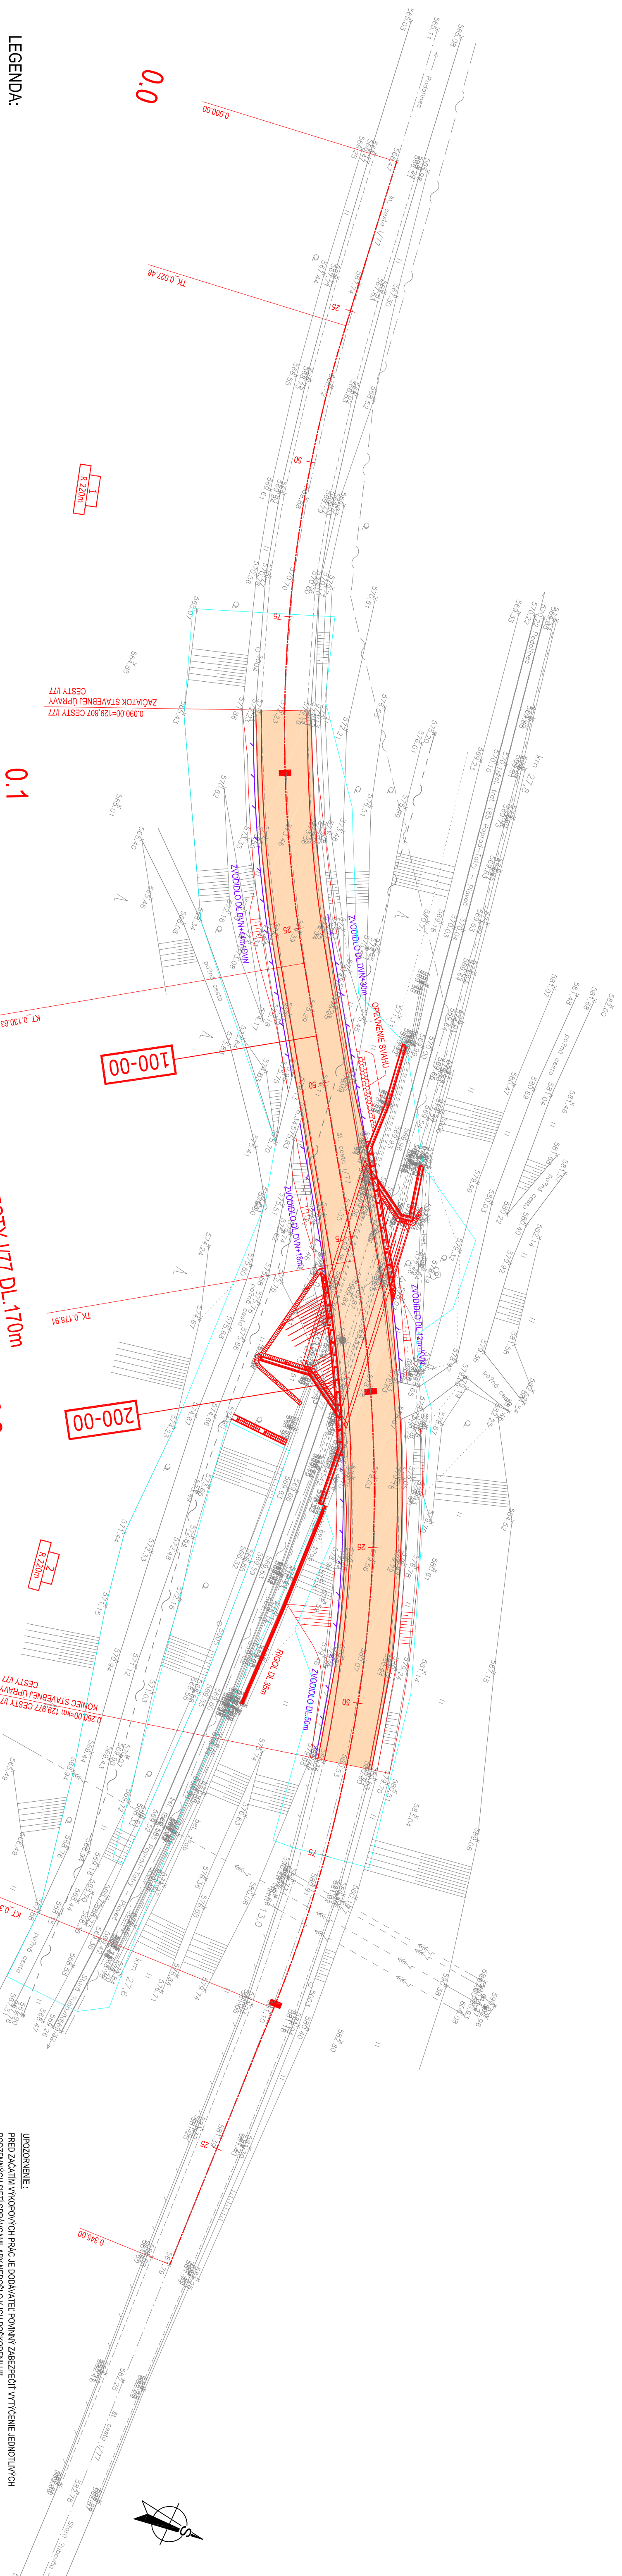

0.0

0.1

0.2

0.3

LEGENDA:

NOVÁ KONŠTRUKCIA VOZOVKY

CESTNÉ OCELOVÉ ZVODIDLO ÚROVEŇ ZVÝHNTENIA H1

DOČASNÝ ZABER DO 1.ROKA

ZOZNAM OBJEKTOV:

100-00 Cesta I/77

200-00 Most I/77 - 012

OCHRANNÉ PÁSMO:

CESTA I. TRIEDY

ŽELEZNIČNÁ TRAT'

PODZEMNÉ OZNAMOVACIE VEDENIE

LEGENDA JESTVUJÚCICH INŽINIERSKÝCH SÍŤÍ:

OZNAMOVACIE VEDENIE PODZEMNÉ ŽSR DK OZT

OZNAMOVACIE VEDENIE NADZEMNÉ

VEDENIE VN NADZEMNÉ VSD

50 m

60 m

0,5 m

ISPO Inžinierske stavby		ZODP. PROJEKTANT:		HL. PROJEKTANT:	
Slovenská 86, 080 01 Prešov TEL: 051/74 636 95, 74 636 99		ING. JANTOL		ING. JANTOL	
OBJEDNÁVATEL: SSC - Bratislava, Nasc Košice		KRAJ. PREŠOVSKÝ		DATUM: 11/2019	
OKRES: STARÁ LUBOVNA		KRAJ. PREŠOVSKÝ		STUPEŇ: DSP (DP)	
KAT. ÚZEMIE: Nám. Rudzacky		KRAJ. PREŠOVSKÝ		Č. ZAKAZKY: 297/2019	
STAVBA: I/77-012 Podolínece most		KRAJ. PREŠOVSKÝ		MIERA: 1:500	
PRÍLOHA: B2 - CELKOVÁ SITUÁCIA STAVBY		KRAJ. PREŠOVSKÝ		Č. PRÍLOHY: Č. SÚPRAVA:	

UPROZORNENIE:

PRED ZÁČATKOM VÝKONOVÝCH PRÁČ JE DODÁVATEL POVINNÝ ZABEZPEČIť VYTÝČENIE JEDNOTLIVÝCH

PODZEMNÝCH SÍŤÍ SPRÁVCAMI, ABY NEDODALO K ICH POŠKODENIU III

SÚRADNICOVÝ SYSTÉM: S-JTSK, realizácia JTSK

VÝSKOVÝ SYSTÉM: Bv

B2