


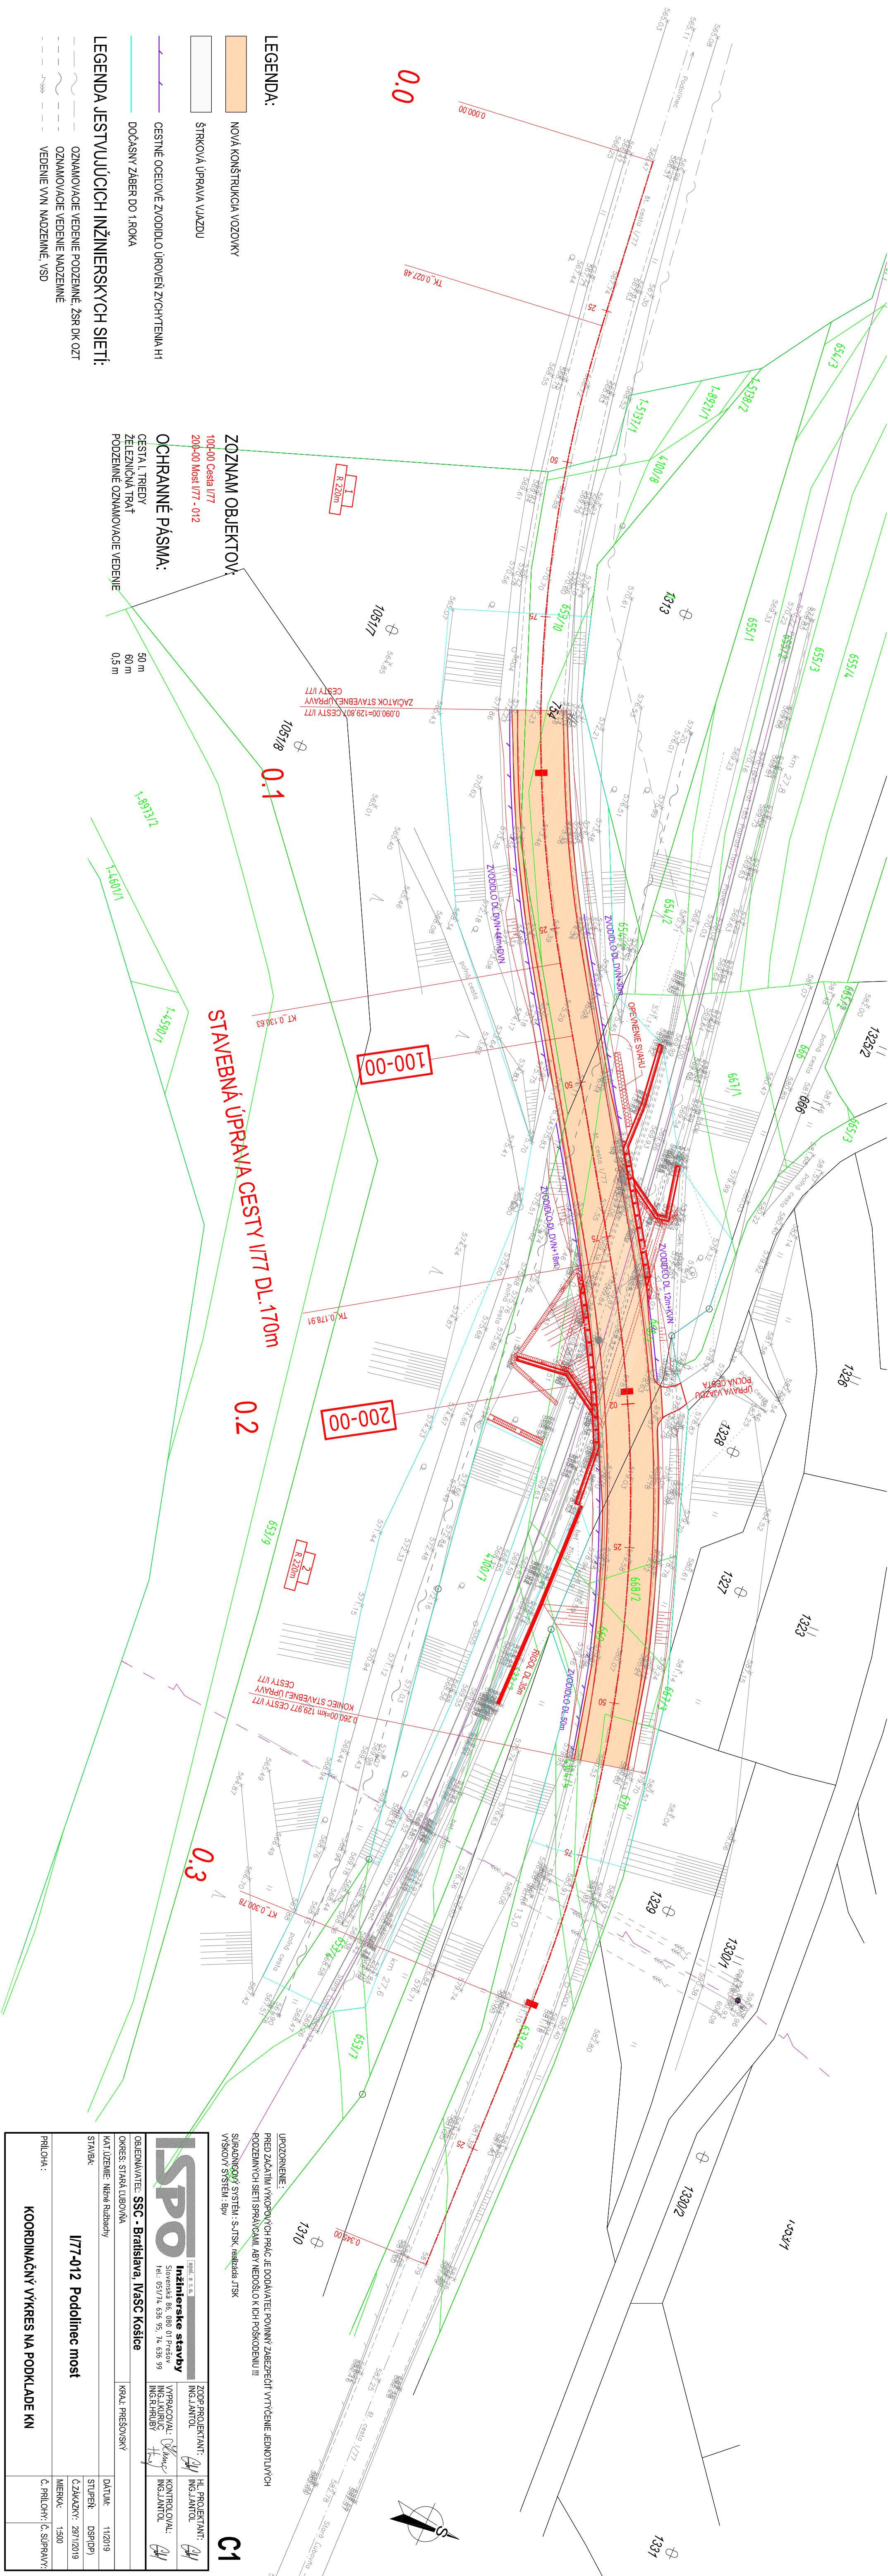

LEGENDA:

- NOVÁ KONŠTRUKCIA VOZOVKY
- ŠTRKOVÁ ÚPRAVA VIAZDU
- CESTNÉ OCELOVÉ ZVODIDLO ÚROVEŇ ZVÝCHÝTENIA H1
- DOČASNÝ ZÁBER DO 1.ROKA
- OZNAMOVACIE VEDENIE PODZEMNÉ, ŽSR DK OZT
- OZNAMOVACIE VEDENIE NADZEMNÉ
- VEDENIE VVN NADZEMNÉ, VSD

LEGENDA JESTVUJÚCICH INŽINIERSKÝCH SIETÍ:

ZOZNAM OBJEKTŮV:

- 100-00 Cesta I/77
- 200-00 Most I/77 - 012

OCHRANNÉ PÁSMA:

- CESTA I. TRIEDY
- ŽELEZNIČNÁ TRAT'
- PODZEMNÉ OZNAMOVACIE VEDENIE

50 m
60 m
0,5 m

STAVEBNÁ ÚPRAVA CESTY I/77 DL.170m

0.2

0.3

C1

ISPO Inžinierske stavby Slovenská 86, 080 01 Prešov Tel.: 051/74 636 95, 74 636 99		ZODP. PROJEKTANT: ING. JANTOL	HL. PROJEKTANT: ING. JANTOL
OBJEDNÁVATEL: SSC - Bratislava, NaSC Košice		ING. JANTOL	ING. JANTOL
OKRES: STARÁ LUBOVNA		KRAJ: PREŠOVSKÝ	
KAT. ÚZEMIE: Nízne Rudzacht		DATUM: 11/2019	
STAVBA: I/77-012 Podolínec most		STUPEŇ: DSP (DP)	
PRÍLOHA: KOORDINAČNÝ VÝKRES NA PODKLADÉ KN		MIERKA: 1:500	
		Č. PRÍLOHY: Č. ÚPRAVY:	

UPROZORUENIE:
PRED ZÁČATÍM VÝKONŮCH PRÁČ JE DODÁVATEL POVINNÝ ZABEZPEČIť VYTÝČENIE JEDNOTLIVÝCH
PODZEMNÝCH SIETÍ SPRÁVČAMI, ABY NEDÔŠLO K ICH POŠKODENIU !!!

SÚRADNICOVÝ SYSTÉM: s-JTSK, realizácia JTSK
VÝSKOVÝ SYSTÉM: bvv