


TRVALÉ DOPRAVNÉ ZNAČENIE
M 1:500

VÝKAZ VODOROVNÉHO DOPRAVNÉHO ZNAČENIA

TVAR DOPR. ZNAČKY	OZNAČENIE	MNOŽSTVO	NÁZOV DOPRAVNEJ ZNAČKY
—	V1a	§.125mm - 170m	"POZDĽŽNÁ SÚVISLÁ ČIARA"
—	V4	§.250mm - 340 m	"VODIACA ČIARA"

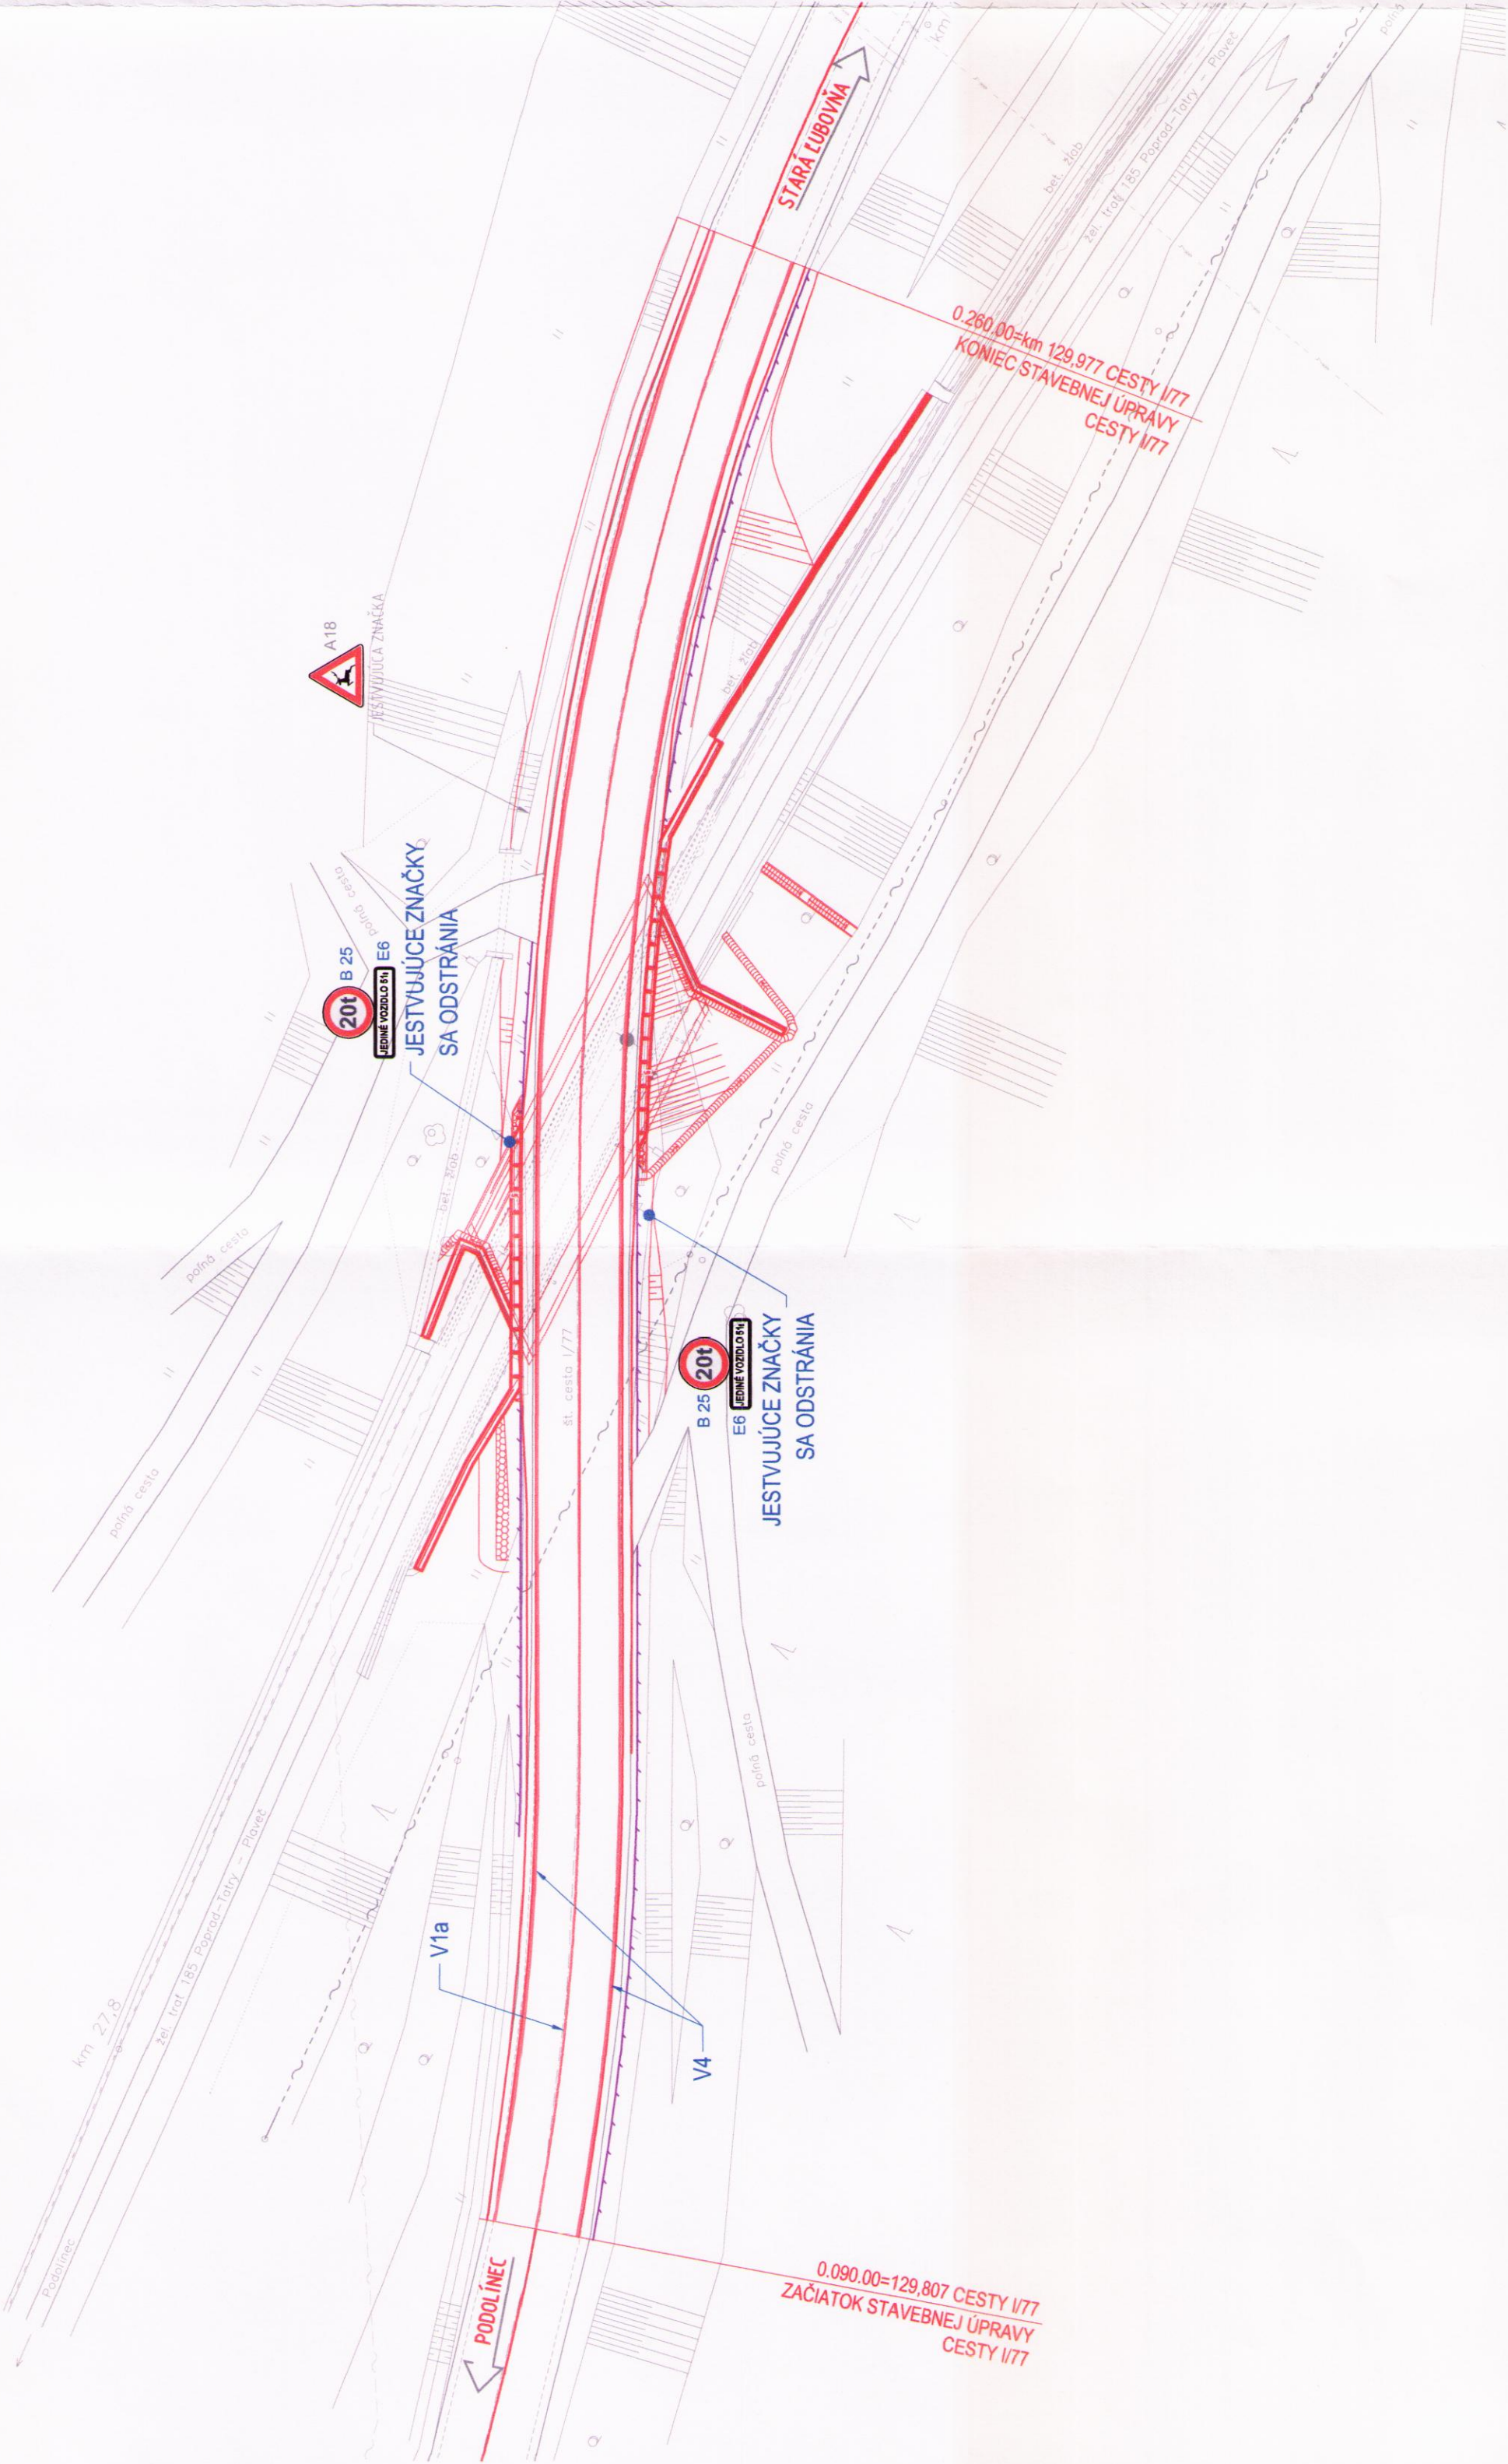

ODSÚHLASENÉ DŮ
2 6. 02. 2020
PRG Č.J.: 18252-011-52/04/2020



ISPO spol. s r.o.
Inžinierske stavby
Slovenská 86
080 01 PREŠOV

C2.2

ISPO Inžinierske stavby Slovenská 86, 080 01 Prešov tel.: 051/74 636 95, 74 636 99	ZODP. PROJEKTANT: ING. J. ANTOL	H.L. PROJEKTANT: ING. J. ANTOL
	VYPRACOVAL: ING. J. KURIC	KONTROLOVAL: ING. M. RUSIN
OBJEDNÁVATEL: SSC - Bratislava, IVASC Košice		
OKRES: STARÁ ĽUBOVŇA		
KAT. ÚZEMIE: Nižná Ruzbachy		
STAVBA: I/77-012 Podolinec most		
PRÍLOHA: C2.2 - TRVALÉ DOPRAVNÉ ZNAČENIE		
DÁTUM: 11/2019		
STUPEN: DSP(DP)		
Č. ZÁKAZKY: 2371		
MIERKA: 1:500		
Č. PRÍLOHY: Č. SUPRAVY:		