

KONŠTRUKCIA VOZOVKY




ASFA TOVÝ BETÓN STREDNÝ PRÍDEKOVANÝ	AC 110; PMP 45/80/75 50mm	STVEN 13108-1
SPUJACI PASTIER V HMZOSTE 0,50g/m ²		
ASFA TOVÝ BETÓN HROBZERNÝ	AC 161; 50/70	STVEN 13108-1
OPACOVANIE KAMENNO HROBZERNÉ	AC 220; 50/70	STVEN 13108-1
SPUJACI PASTIER V HMZOSTE 0,70g/m ²		
KAMENNO SPENENÉ CEMENTOM	KSC II	STV 73 6124
STROKOVNIA	SD	STV 73 6126

POZNÁMKY:

TVAR JEJEDNOTLIVÝCH ČÁSTÍ SPODNEJ STAVBY A NOSNEJ KONŠTRUKCIE
JE ZAKRESLENÝ PODĽA GEODETICKÉHO ZÁMERANIA A MOSTNÉHO LISTU
PO ODSTRÁNENÍ KONŠTRUKCIE VOZOVÝCH OBUČARIŤ ČÁSTI KRÍDEL A ČELNÝCH STENOK
JE NÚTNE POUŽIŤ NOSNEJ KONŠTRUKCIE A SPODNEJ STAVBY ZÁMERAŤ.
V PRÍPADE ZISTENIA ODLIŠNOSTÍ KONTAKTOVAŤ AUTORSKÝ DOZOR !!!

PREHĽAD POUŽITÝCH MATERIÁLOV

NOSNÁ KONSTRUKCIA	C30/37 - XC1, XF2 (SK) - CL 0,4 - D MAX 16, S4
MONOLITICKÁ RIEŠA	C35/45-XC4, XF2, XF3 (SK) - CL 0,4, D MAX 16, S4
DORIEŤOVANIE ARIEDEL	C30/37 - XC4, XF2 (SK) - CL 0,4 - D MAX 16, S4
DORIEŤOVANIE ČELNÝCH STENOK	C30/37 - XC4, XF2 (SK) - CL 0,4 - D MAX 16, S4
SCHODISOVÉ STUPNE	C25/30 - XF2 (SK) - CL 10, D MAX 16, S4
PODKLADY BETON. LAŽBY	C25/30 - XF2 (SK) - CL 10, D MAX 16, S4
BETONOVÝ PRAH	C25/30-XC4 XF2, XF3 (SK) - CL 10, D MAX 16, S4
ČISTÝ OBRUBNIK	PRE PROSTREDIE XF2 (SK)
ZAHRAJNÝ OBRUBNIK	PRE PROSTREDIE XF2 (SK)
PRECHODOVÉ BLOKY	C35/45-XC4, XF3, XF4 (SK) - CL 0,4, D MAX 16, S4
BETONÁRSKA VÝSTUŽ	B 5008

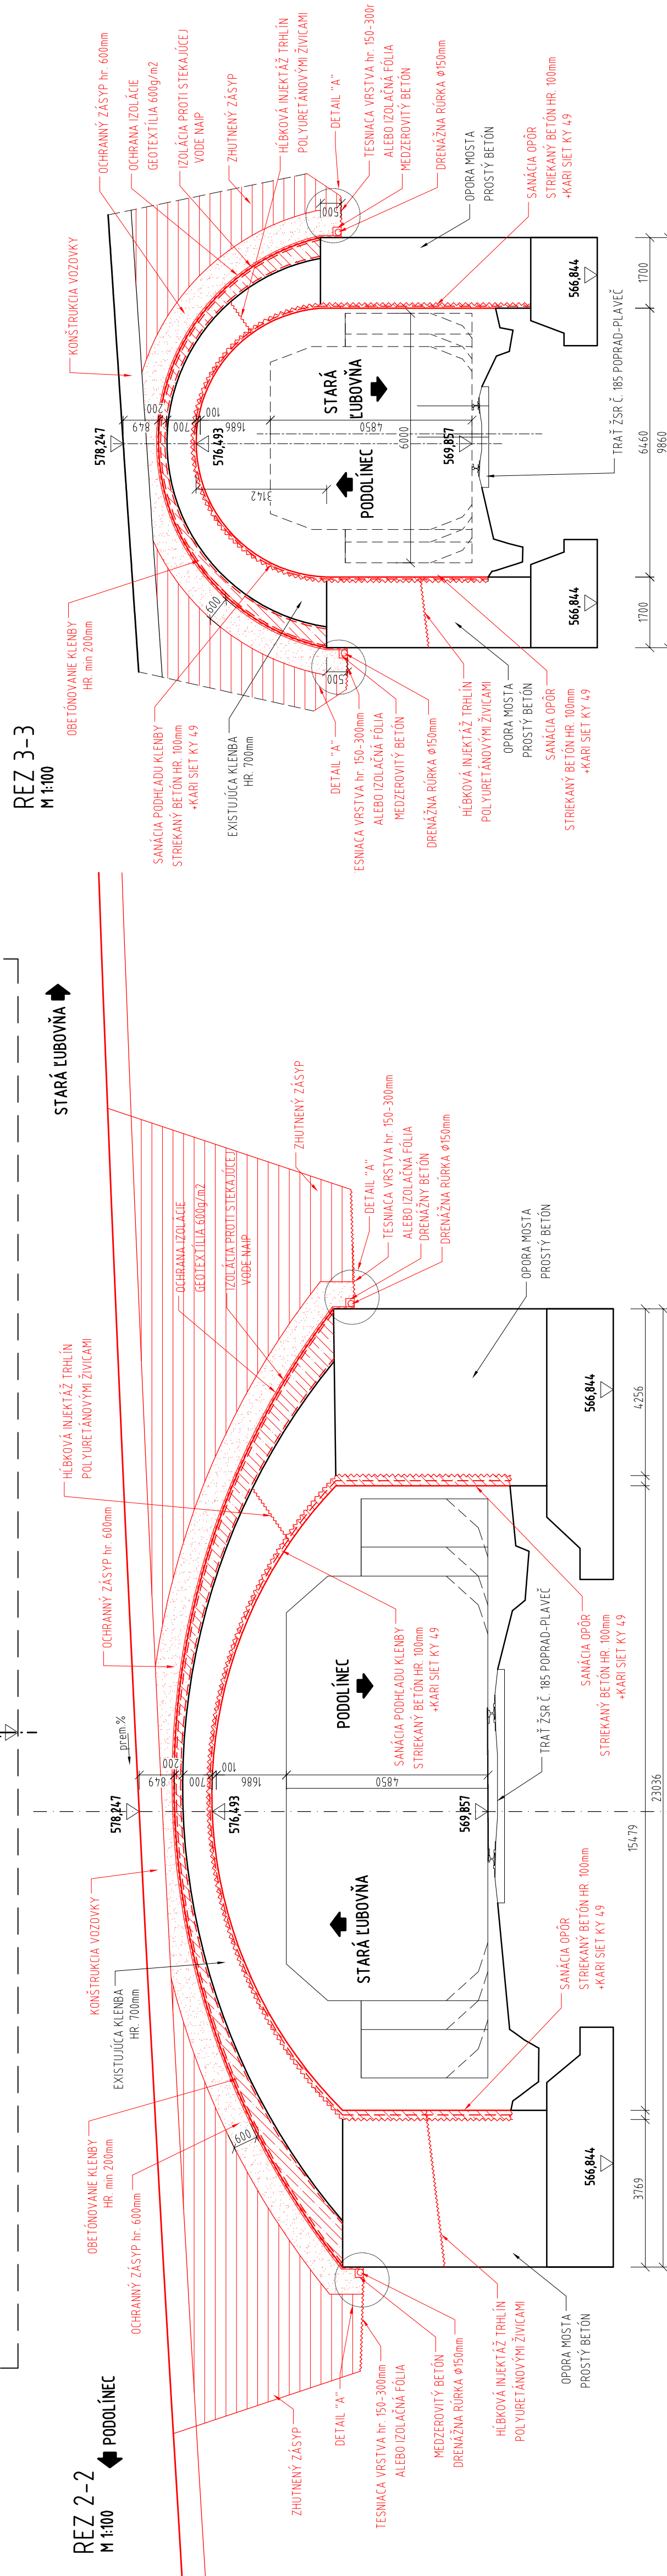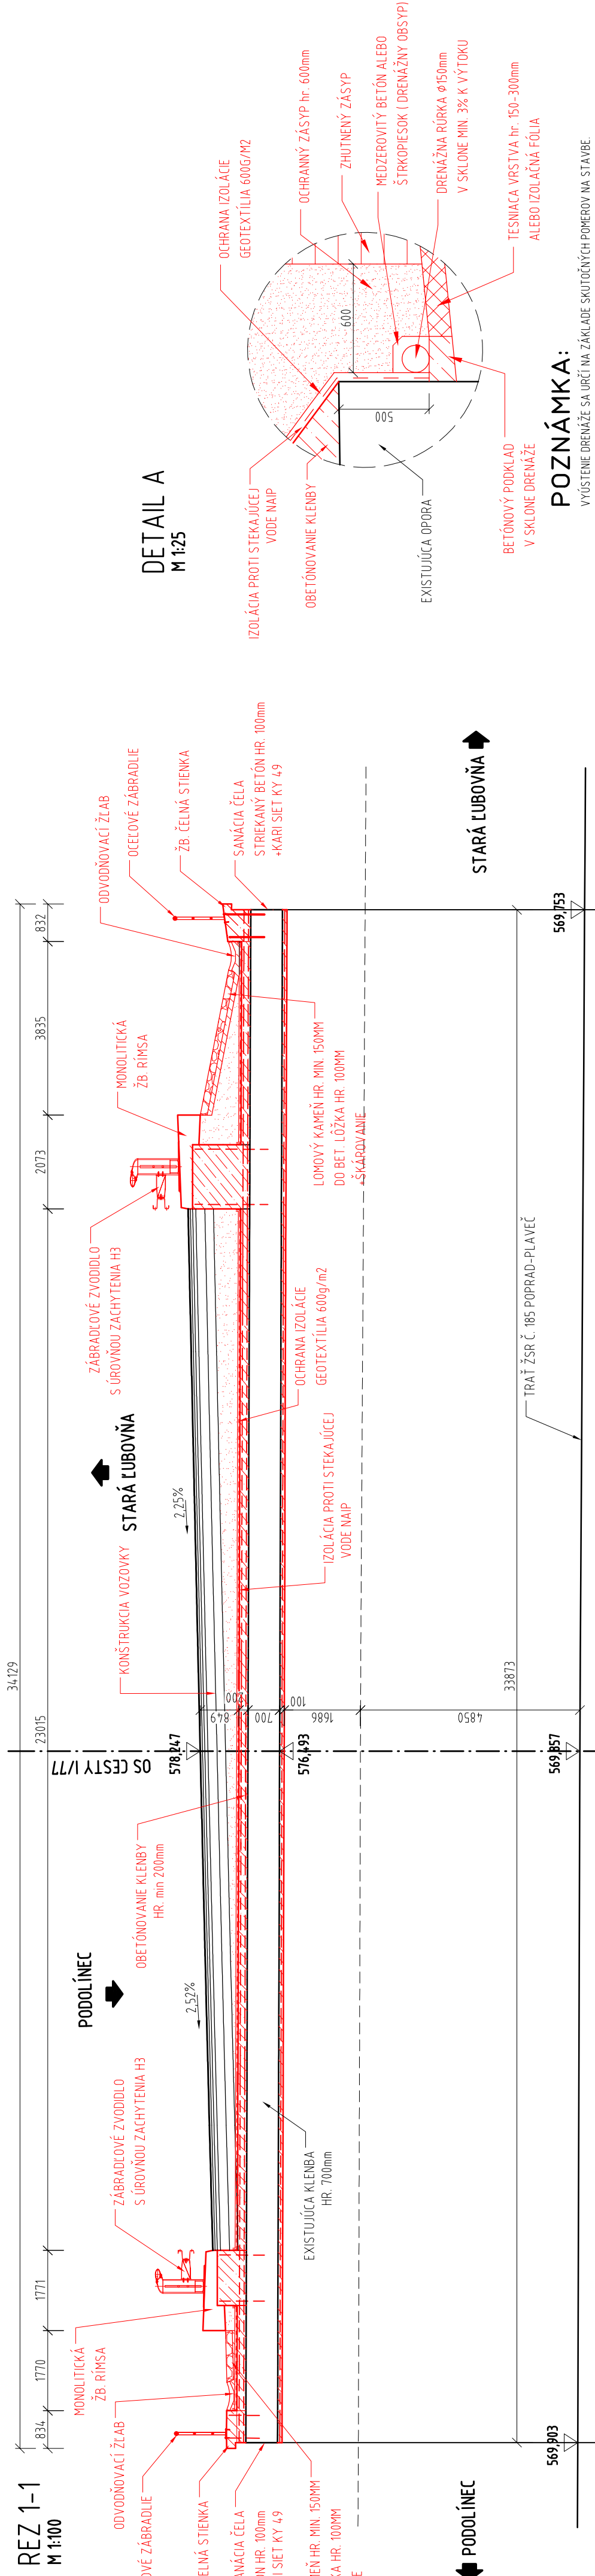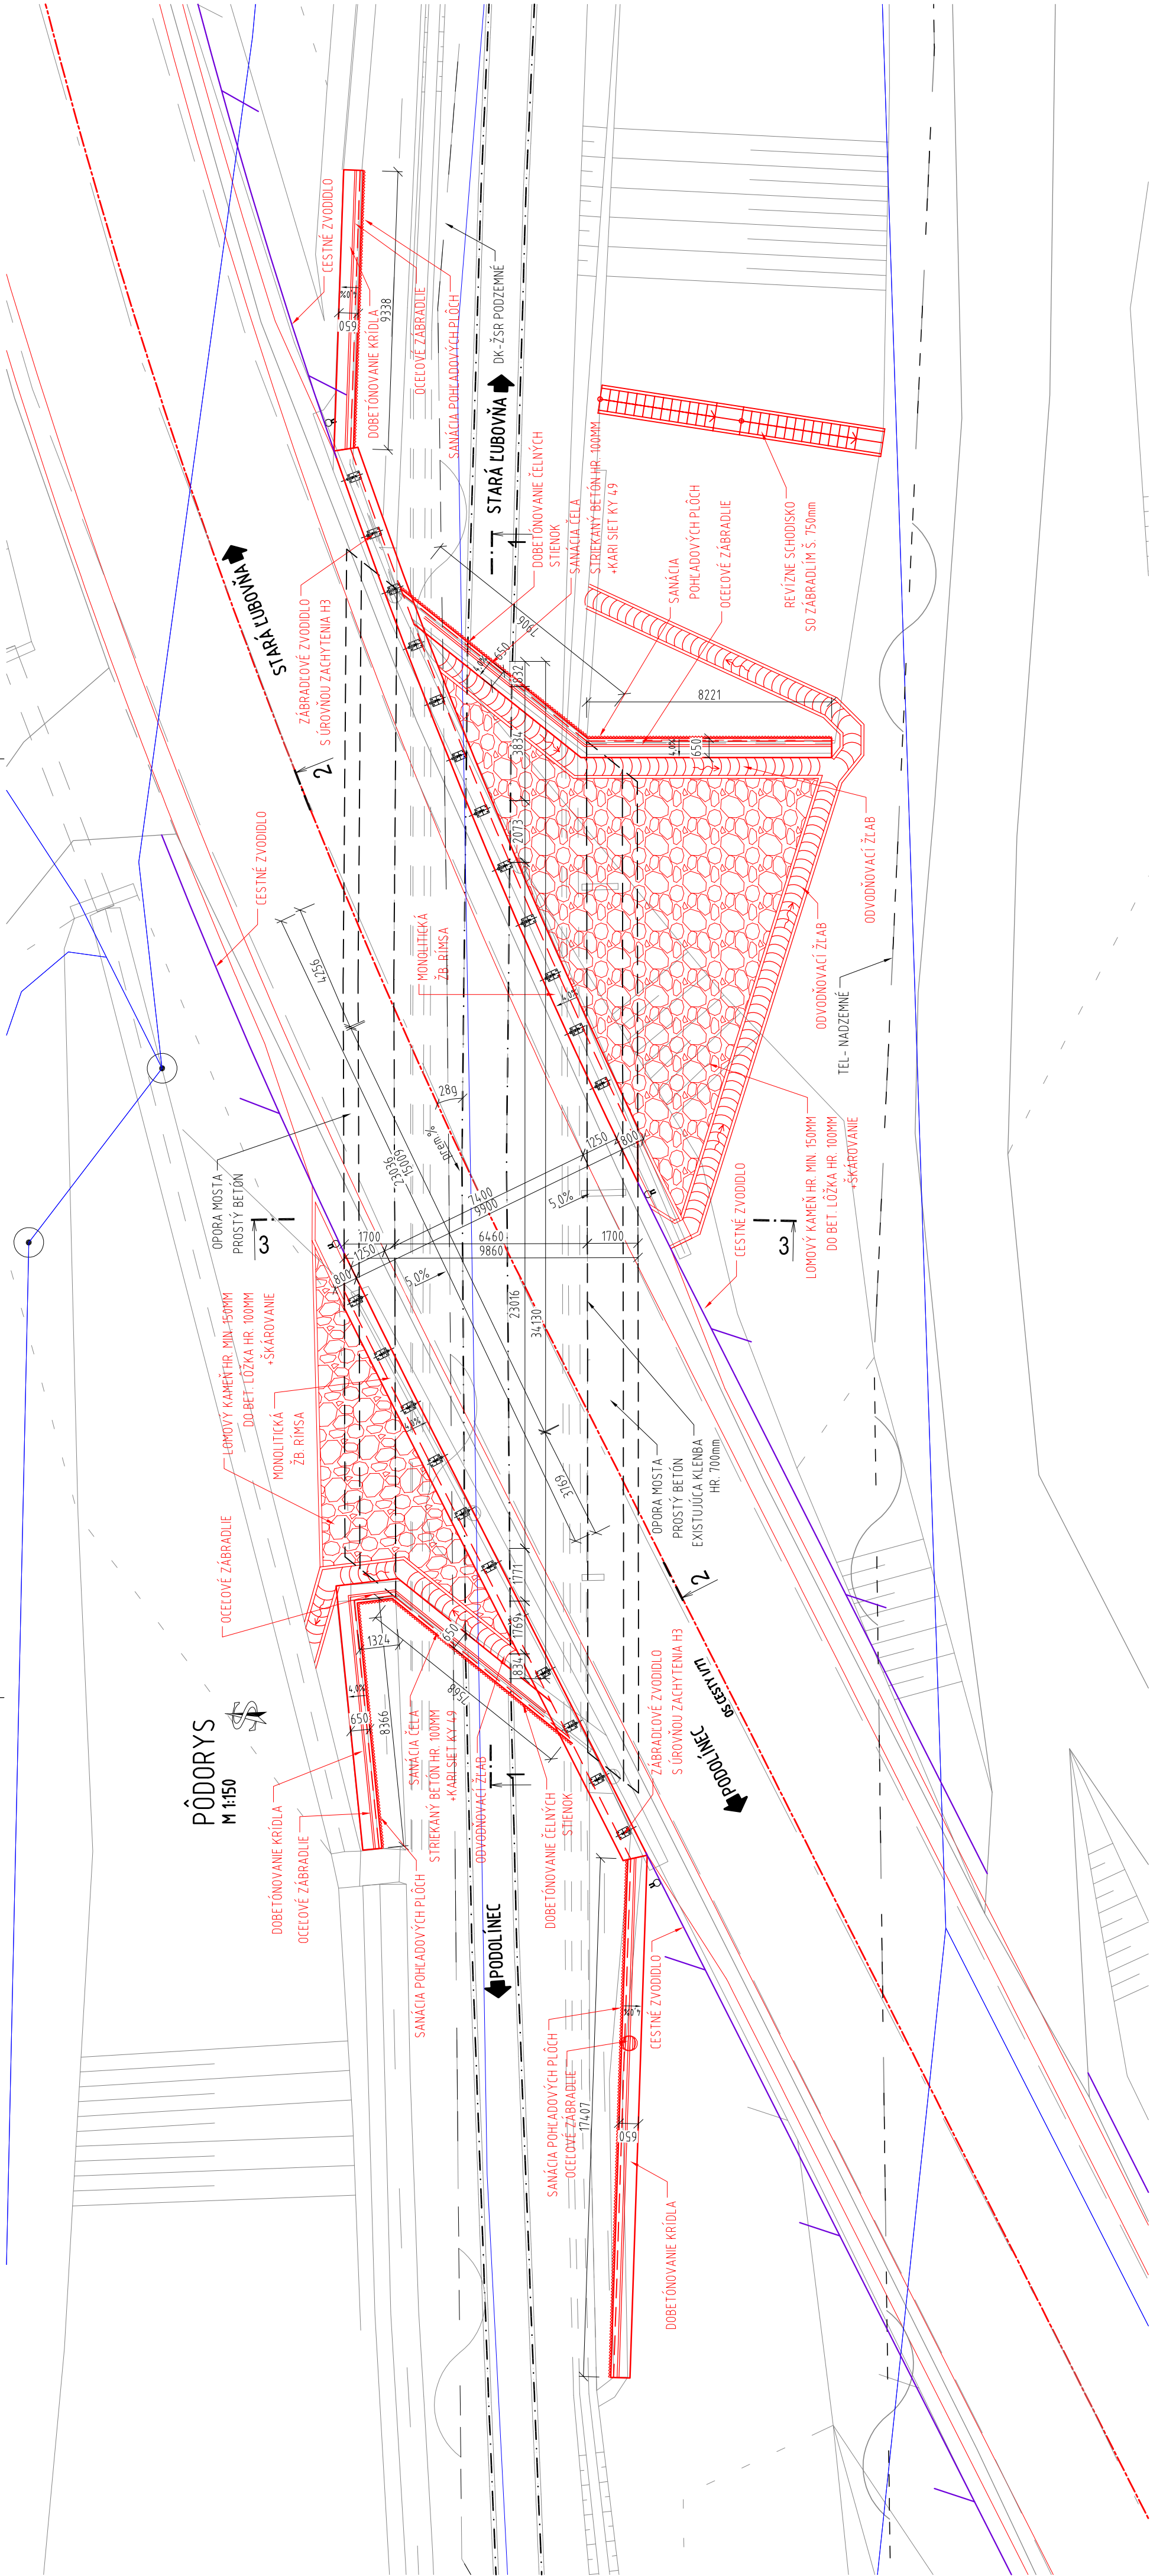

ISPO SPRÁVA I.T.A.S. Inšpekčné stavby KONTROLNÝ STAV TEL: 0574 74 636 95, 74 638 99 FAX: 0574 74 636 95	ZODP. PROJEKTANT: ING. JANTOL	NL. PROJEKTANT: ING. JANTOL	
	ZODP. KONSTRUKTOR: ING. JANTOL	KONTROL OVAL: ING. KRUSIN	
	OBRÉDIAVATEL: SSC - Bratislava, IVaSC Košice	KRAJ: PREŠOVSKÝ	
	ORIGES STARÁ LUBOVNA	KAT. ULOŽENIE: Nižná Rudabánya	
STAVBA:	DÁTUM: 11/2019	STUPEŇ: SZDP(PI) Č. ZÁJAZDY: 28T1 MIERKA: 1:150; 100:25	
I/77-012 Podolíneec most		C. PRÍLOHA: C. SUPRAYVY:	
OBJEKT: 200+00 Most I/77 - 012			3
PRÍLOHA:			
PREHĽADNÝ VÝKRES - NOVÝ STAV			