
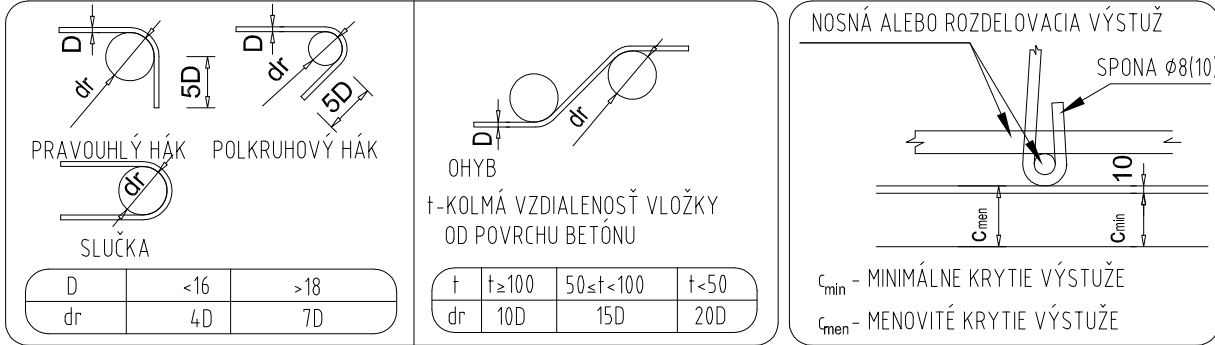


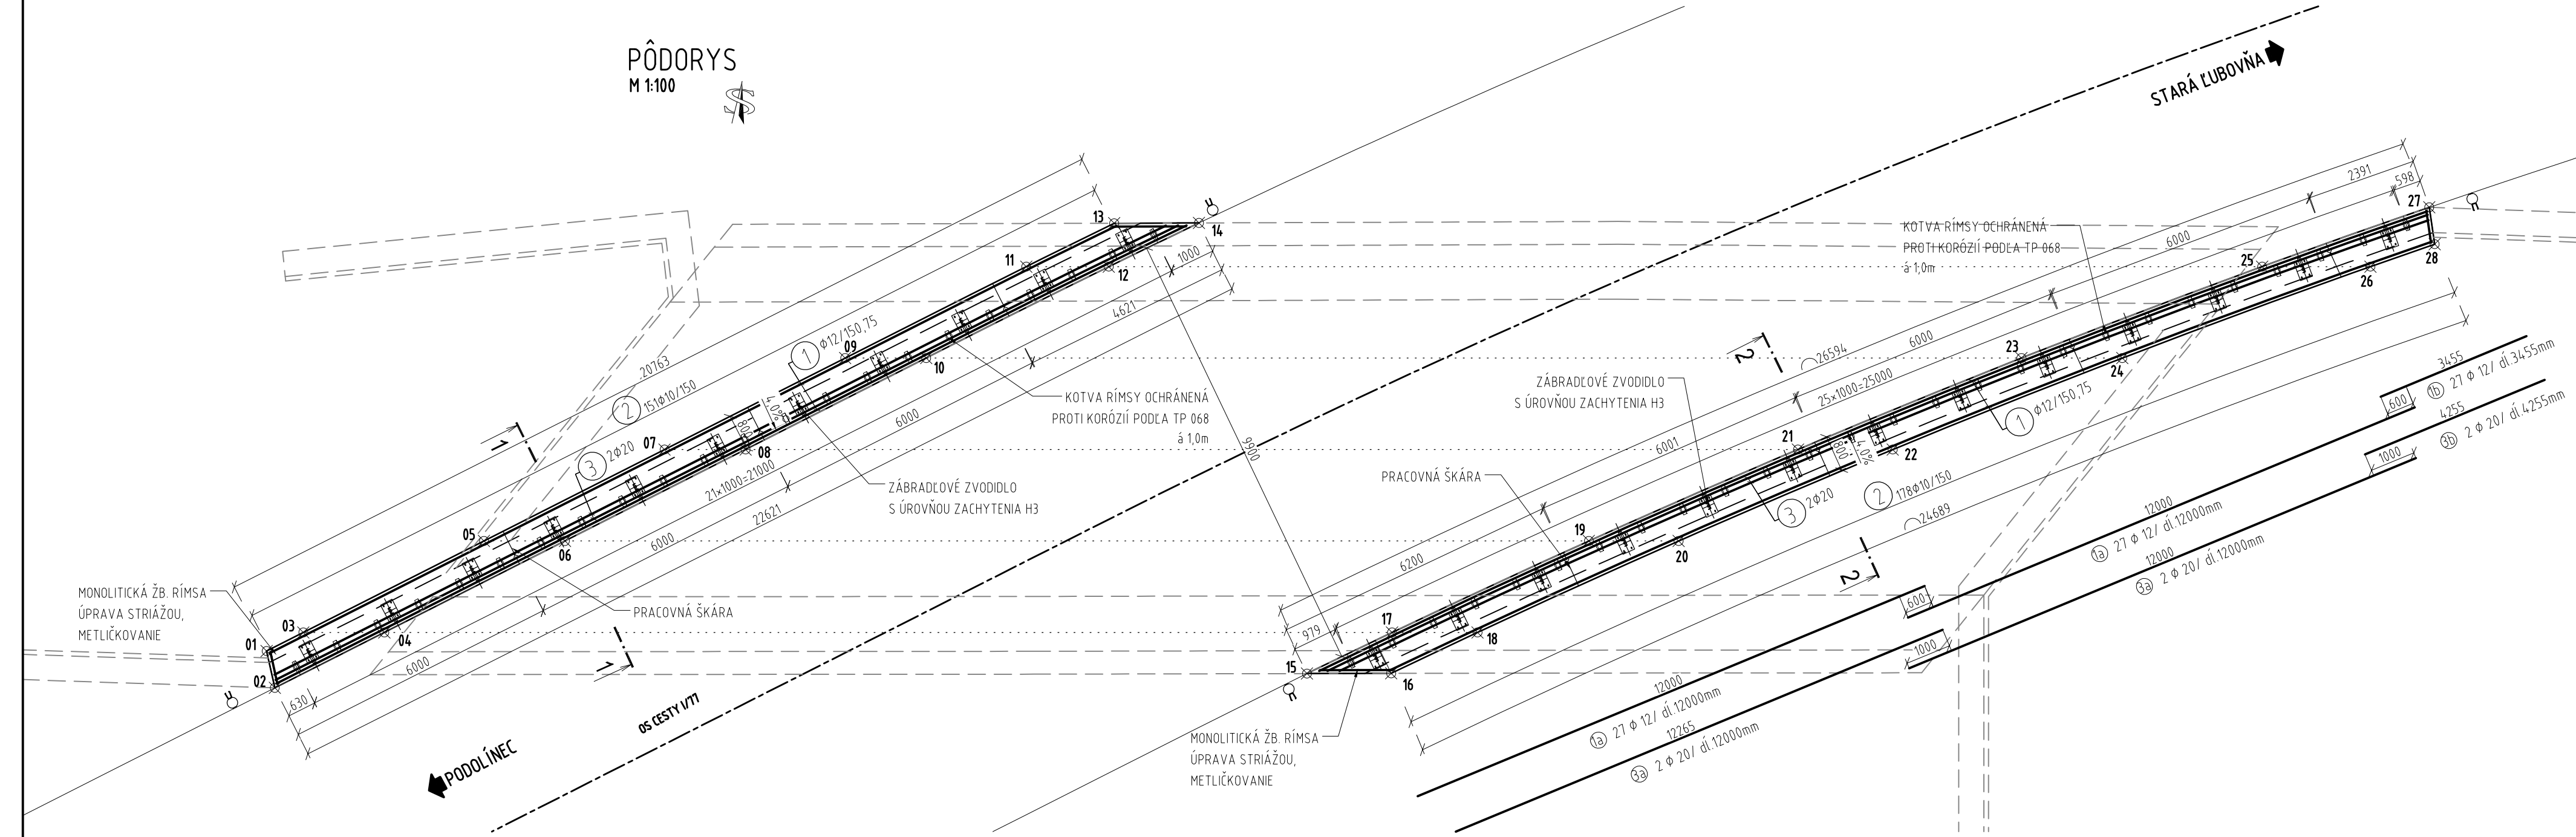


- POZNÁMKY:**
- SKOSENIE HRÁN RÍMS 15/15 POKIAĽ NIE JE UVEDENÉ INAK.
 - BETONÁŽ JEJEDNOTLIVÝCH PRACOVNÝCH ÚSEKOV RÍMSY BUDE REALIZOVANÁ STRIEDAVO, MIN. ČAS VYBETÓNOVANÉHO ÚSEKU PRED BETONÁŽOU VEDCAJŠIEHO JE 2 DNI. DĹŽKA BETONÁŽE 1 TAKTU JE CCA 6,0M. DETAIL TESNEIA PRACOVNEJ ŠKÁRY POZRI DETAIL. POLOHA P.Š. SA UPRESNÍ KEĎ BUDE ZNÁMY KONKRÉTNY TYP ZVODIDLA.
 - VÝŠKA OBRUBY A KOTVENIE RÍMS JE NUTNÉ PREVERIŤ V ZÁVISLOSTI OD KONKRÉTNÉHO DODÁVATEĽA ZVODIDLOVÉHO SYSTÉMU.
 - POVRCHOVÁ ÚPRAVA RÍMS BUDE STRIAŽOU (METLIČKOVANÍM).
 - VÝSTUŽ BUDE STYKOVANÁ PRESAHOH PODĽA ZÁSAD STN EN 1992-1-1.
 - ROZMESTNENIE VÝSTUŽE V DEBNENÍ JE KÓTOVANÉ NA OS PRÚTA.
 - JOHYBOVÉ TVARY VÝSTUŽE SÚ KÓTOVANÉ NA VONKAJŠIE ROZMERY PRÚTA A NA VNÚTORNÉ PRIEMERY A POLOMERY ZAOLBENIA PRÚTA PODĽA STN EN ISO 3766.
 - HODNOTY PRE KRYTIE PLATIA PRE KAŽDÚ VÝSTUŽ (VRÁTANE STRMIENKOV).
 - KRÍŽUJÚCA A STYKOVANÁ VÝSTUŽ SA STYKUJE VIAZANÍM PODĽA ZÁSAD STN 1992-1-1.


PREHLAD POUŽITÝCH MATERIÁLOV

RÍMSY	C35/45-XC4, XD3, XF4 (SK) - CL 0,4; Dmax 16, S4
OCEĽ	B 500 B

REZ 1-1 - TVAR ĽAVEJ RÍMSY
M 1:25

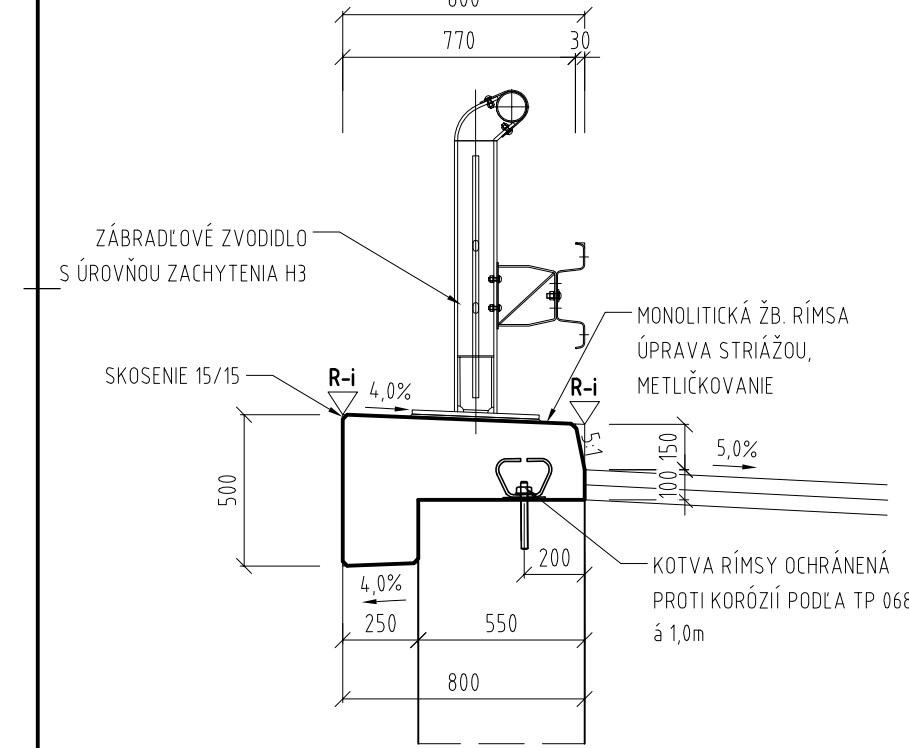

REZ 2-2 - TVAR PRAVEJ RÍMSY
M 1:25

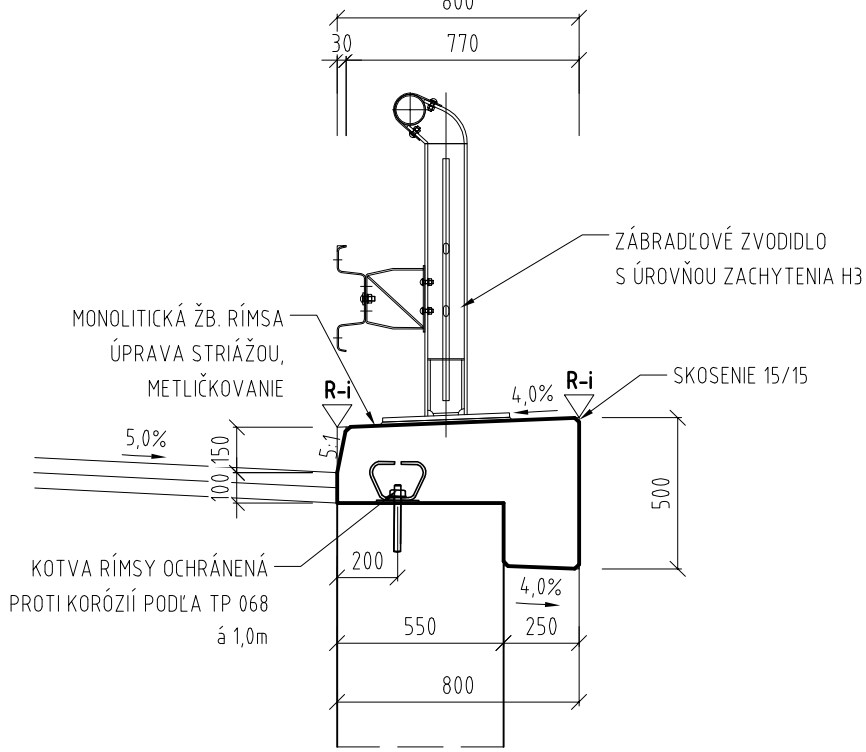

VÝKAZ KOTVENIA RÍMSY


POLOŽKA	POPIS	HMOTNOSŤ [kg/ks]	POČET [ks]	HMOTNOSŤ [kg]
1	KOTVA, PODLOŽKA, MATICA	1,07	48	51,36
2	PODLOŽKA Ø140 mm	0,97	48	46,56
3	P10 - 80/542	3,41	48	163,68
HMOTNOSŤ CELKOM [kg]				261,6

CELKOVÝ POČET KOTIEV 48 KS.


VÝKAZ VÝSTUŽE - OCEĽ B 500B								
POL.	ks	Øs	L	DĹŽKA CELKOM PO PRIEMEROCH Øs [mm]				
				B 500B				
		mm	m	Øs = 8	Øs = 10	Øs = 12	Øs =20	Øs =25
1a	81	12	12.000			972.00		
1b	27	12	3.455			93.29		
1c	27	12	10.885			293.90		
2	329	10	2.250		740.25			
3a	6	20	12.000				72.00	
3b	2	20	4.255				8.51	
3c	2	20	11.285				22.57	
DĹŽKA CELKOM			[m]	0.00	740.25	1359.18	103.08	0.00
JEDN. HMOTNOSŤ			[kg/m]	0.4	0.62	0.89	2.47	3.85
HMOTNOSŤ			[kg]	0.0	459.0	1209.7	254.6	0.0
HMOTNOSŤ CELKEM			[kg]			1 923		

MENOVITÉ KRYTIE
VÝSTUŽ KÓTOVANÁ NA OS !


KOTVENIE RÍMSY 1:5

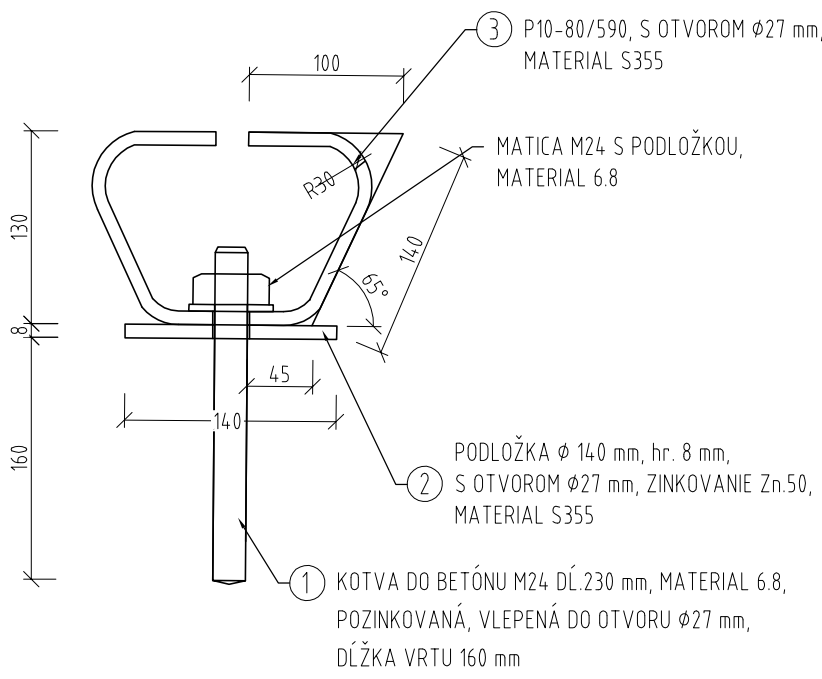


PRACOVNÁ ŠKÁRA RÍMS 1:1

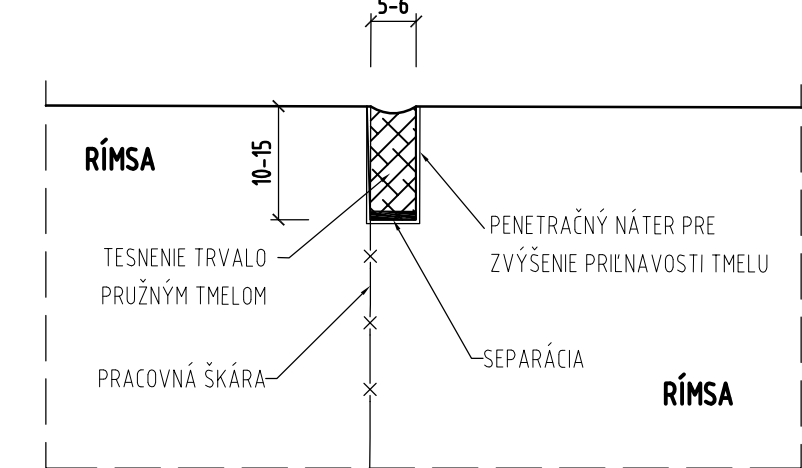

REZ 1-1 - VÝSTUŽ ĽAVEJ RÍMSY
M 1:25

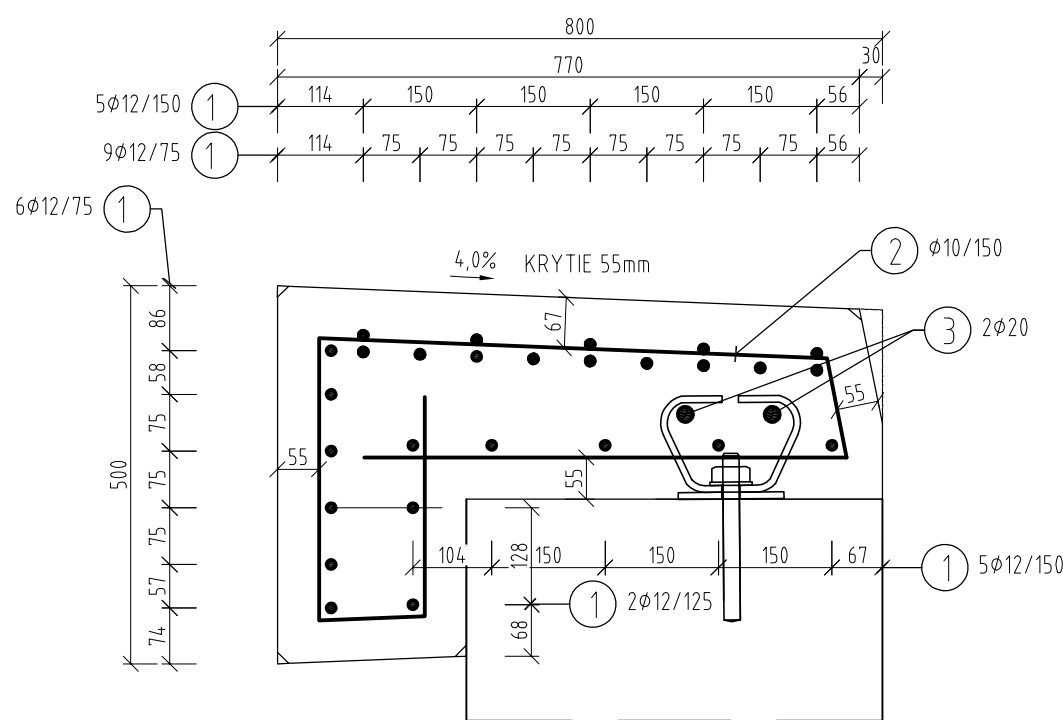

POZNÁMKA:
PLATÍ A PRE REZ 2-2

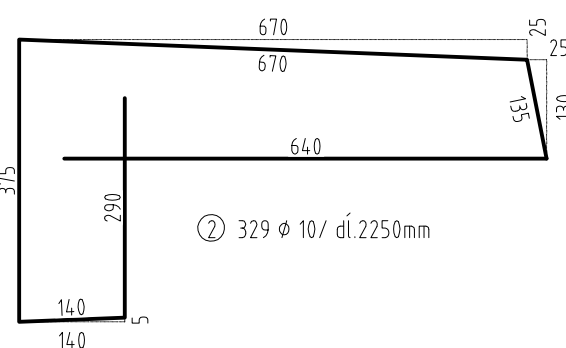

BOD	Y	X	Z	POZNÁMKA
01	310431.508	1175520.330	577.471	Homá hrana
02	310431.250	1175521.115	577.426	Homá hrana
03	310430.749	1175519.846	577.528	Homá hrana
04	310428.987	1175519.669	577.595	Homá hrana
05	310427.018	1175517.462	577.801	Homá hrana
06	310425.256	1175517.286	577.863	Homá hrana
07	310423.287	1175515.078	578.061	Homá hrana
08	310421.525	1175514.902	578.119	Homá hrana
09	310419.556	1175512.695	578.309	Homá hrana
10	310417.794	1175512.518	578.363	Homá hrana
11	310415.816	1175510.310	578.543	Homá hrana
12	310414.020	1175510.130	578.593	Homá hrana
13	310413.996	1175509.175	578.651	Homá hrana
14	310412.151	1175508.984	578.701	Homá hrana
15	310408.819	1175518.554	578.097	Homá hrana
16	310406.987	1175518.367	578.214	Homá hrana
17	310407.058	1175517.473	578.203	Homá hrana
18	310405.197	1175517.287	578.320	Homá hrana
19	310402.974	1175515.054	578.436	Homá hrana
20	310401.021	1175514.859	578.553	Homá hrana
21	310398.624	1175512.609	578.666	Homá hrana
22	310396.561	1175512.402	578.782	Homá hrana
23	310393.960	1175510.132	578.891	Homá hrana
24	310391.766	1175509.912	579.006	Homá hrana
25	310388.921	1175507.617	579.111	Homá hrana
26	310386.566	1175507.381	579.225	Homá hrana
27	310385.414	1175505.963	579.251	Homá hrana
28	310385.216	1175506.753	579.278	Homá hrana

ISPO Inžinierske stavby Slovenská 86, 080 01 Prešov Tel.: 051/74 536 95, 14 536 99		ZODP. PROJEKTANT: ING. JANTOL	HL. PROJEKTANT: ING. JANTOL
OBJEDNÁVATEL: SSC - Bratislava, IvaSC Košice		KRAJ: PREŠOVSKÝ	
KAT. ÚZEMIE: Nibné Ruzbachy		DÁTUM: 11/2019	
STAVBA:		STUPEŇ: DSP(DP)	
		Č. ZÁKAZKY: 2971	
		MIERKA: 1:100, 25,5	
OBJEKT: 200-00 Most I/77 - 012		Č. PRÍLOHY: Č. SÚPRAVY:	
PRÍLOHA: TVAR A VÝSTUŽ RÍMS		5	

D
200-00