




PÔDORYS
M 1:100

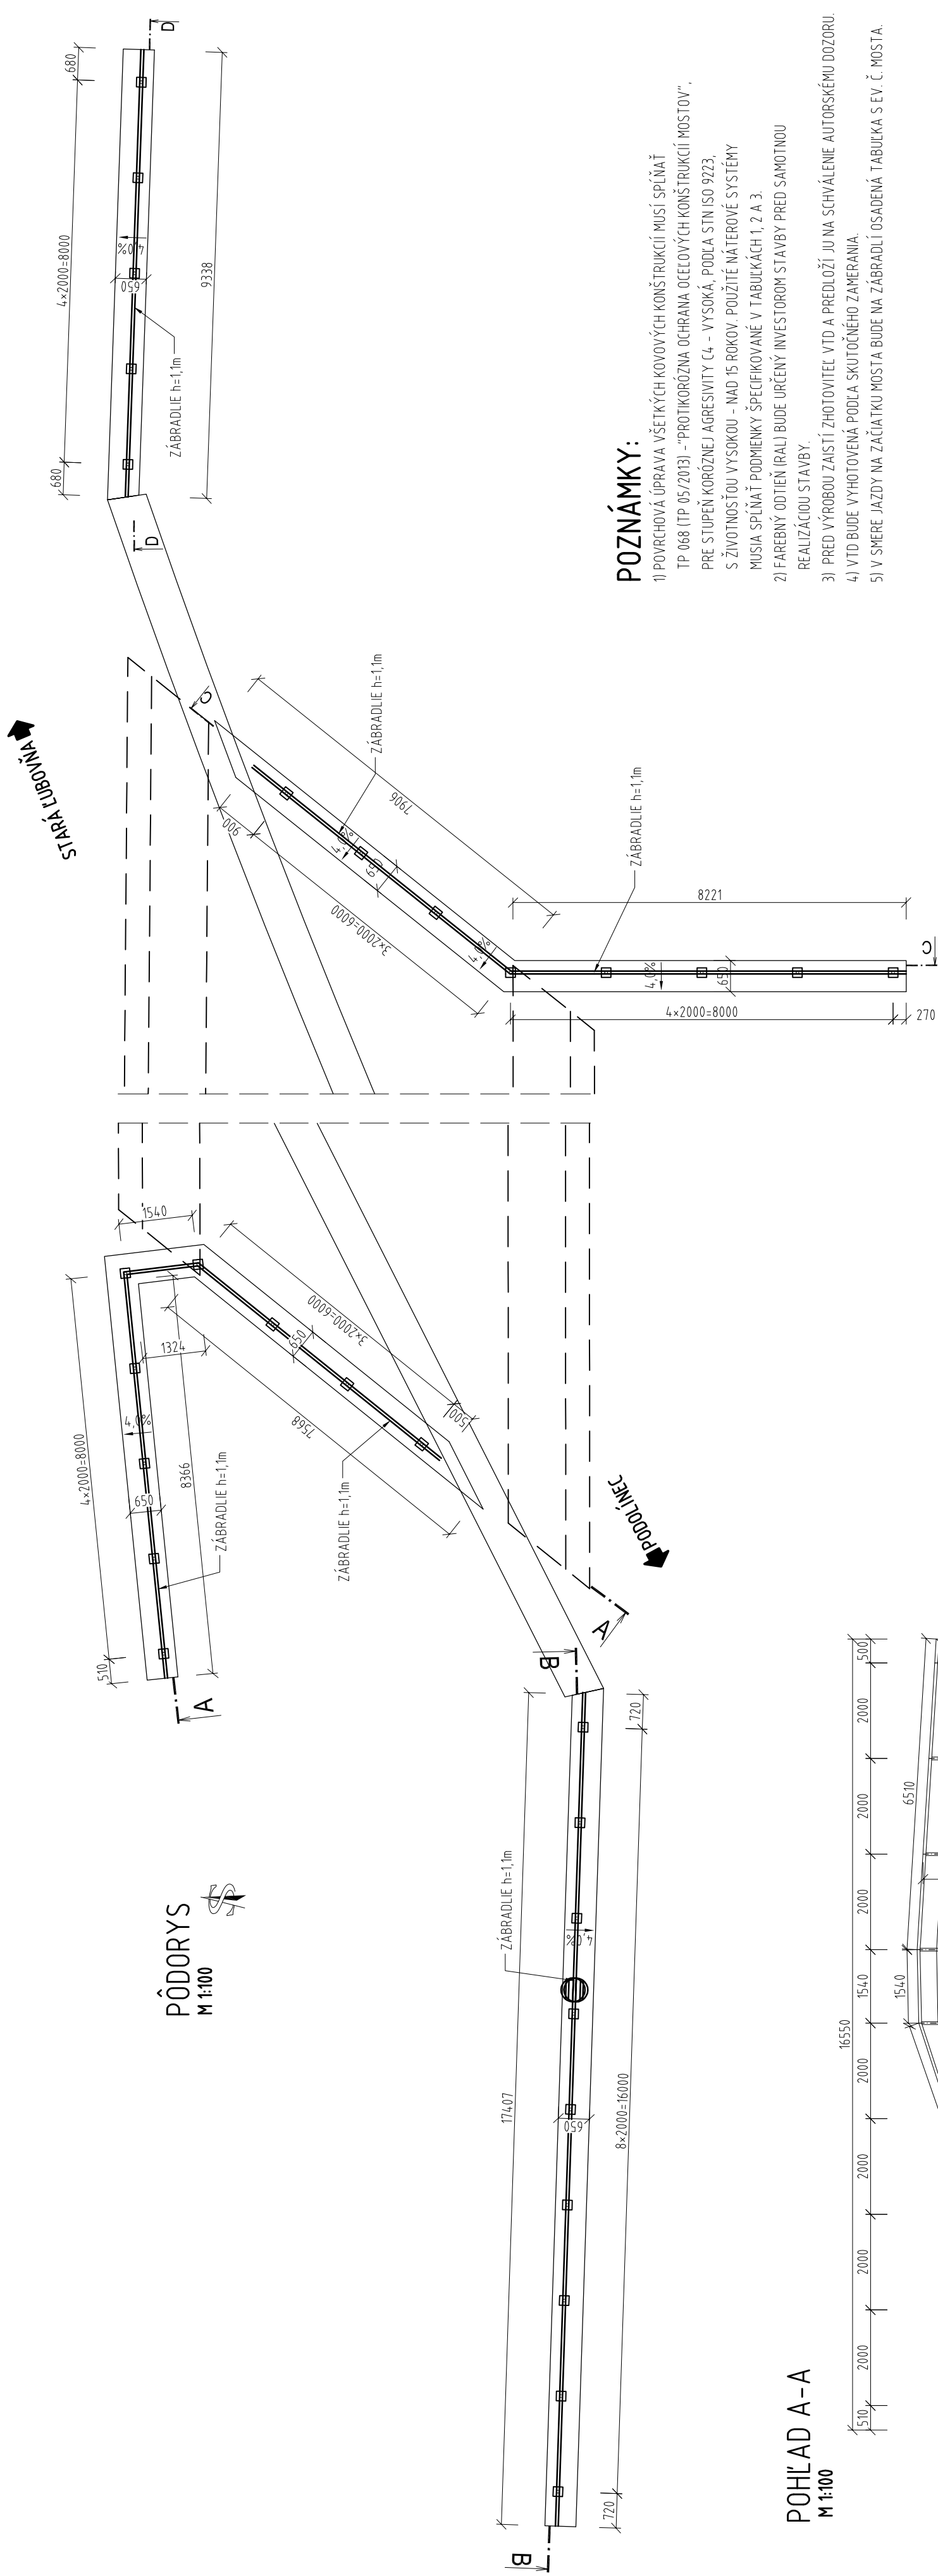


POHĽAD A-A
M 1:100

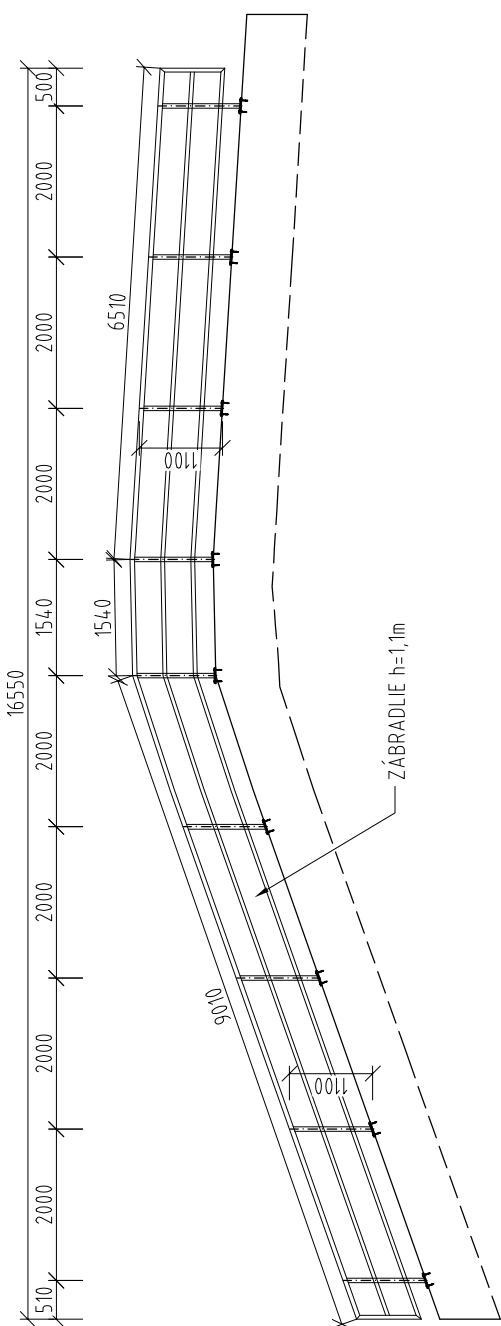


POHĽAD B-B
M 1:100

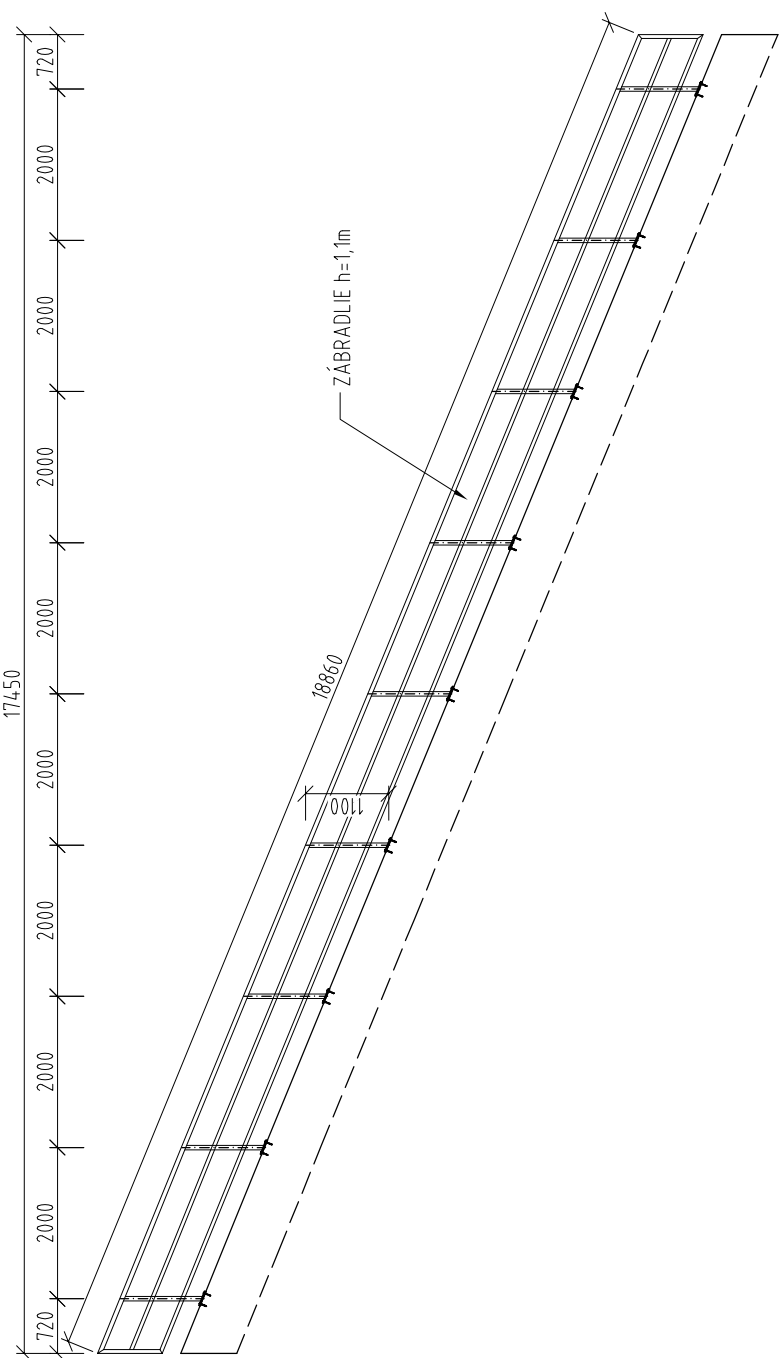


POHĽAD C-C
M 1:100

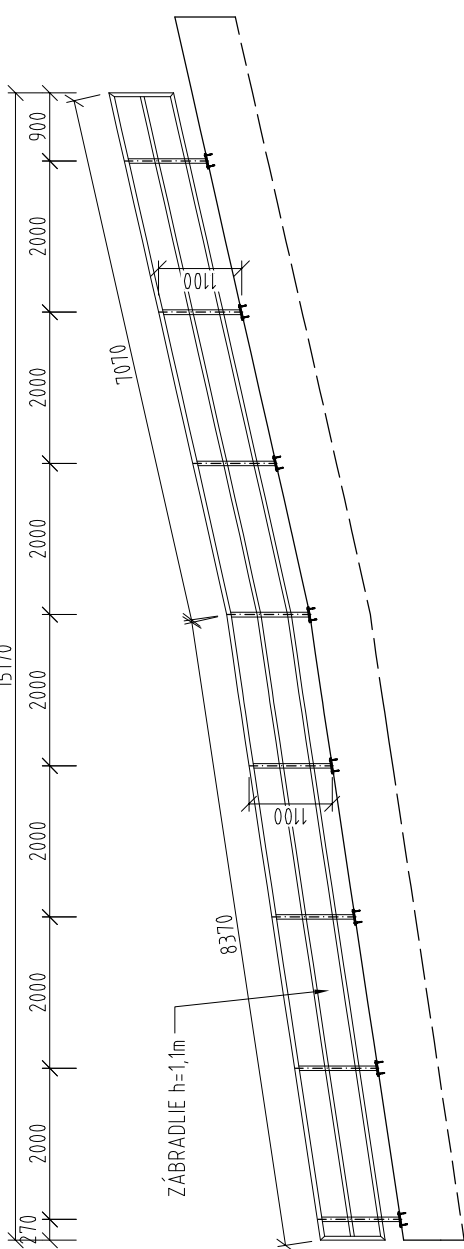


POHĽAD D-D
M 1:100

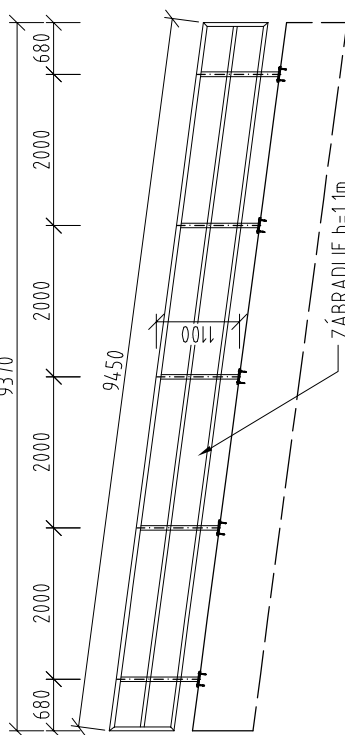

PRIEČNY REZ ZÁBRADLÍM
M 1:25

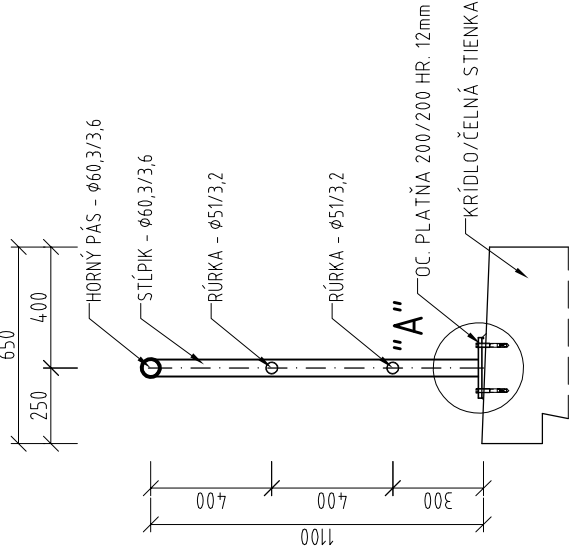

DETAIL "A" M 1:10

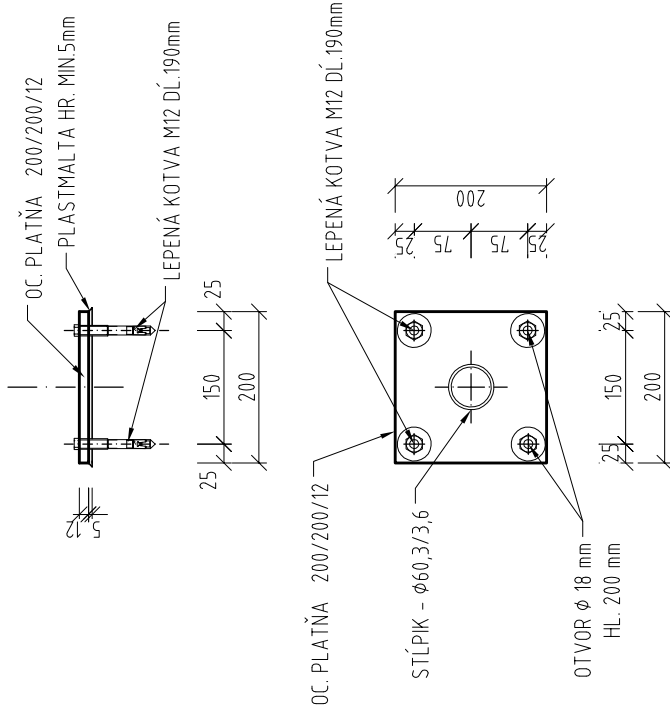

POZNÁMKY:

- 1) POVRCHOVÁ ÚPRAVA VŠETKÝCH KOVOVÝCH KONŠTRUKCIÍ MUSÍ SPÍŇAŤ TP 068 (TP 05/2013) - "PROTIKOROZNA OCHRANA OCELOVÝCH KONŠTRUKCIÍ MOSTOV".
- 2) PRE STUPEŇ KOROZNE AGRESIVITY CL - VYSOKÁ, PODĽA STN ISO 9223, S ŽIVOTNOSŤOU VYSOKOU - NAD 15 ROKOV, POUŽITÉ NÁTEROVÉ SYSTÉMY MUSIA SPĺŇAŤ PODMIENKY SPECIFIKOVANÉ V TABUĽKÁCH 1, 2 A 3.
- 3) FARBEBNÝ ODTIEŇ (RAL) BUDE URČENÝ INVESTOROM STAVBY PRED SAMOTNOU REALIZÁCIOU STAVBY.
- 4) VTD BUDE VYHOTOVENÁ PODĽA SKUTOČNÉHO ZÁMERANIA.
- 5) V SMERE JAZDY NA ZAČIATKU MOSTA BUDE NA ZÁBRADLÍ OSAĐENÁ TABUĽKA S EV. Č. MOSTA.

PREHĽAD POUŽITÝCH MATERIÁLOV

OCEĽ
KONŠTRUKČNÁ OCEĽ S 235
KOTEVNÉ SKRUTKY NEREZ A4 5.6
OSTATNÝ SPOJOVACÍ MATERIÁL ZN 4.6

CELKOVÁ DĺŽKA ZÁBRADLIA 60,81 m

POVRCHOVÁ ÚPRAVA PODĽA TP 068:

- ABRAZÍVNE ČISTENIE POVRCHU NA STUPEŇ MIN. Sa 2 1/2
- ŽIAROVÉ ZINKOVANIE
- 1 ZN EP, ZÁKLADNÝ NÁTER EPOXIDOVÝ, NOMINÁLNA HRúbKA 80µm
- 1 MN EP, MEDZIVRSTVOVÝ NÁTER EPOXIDOVÝ, NOMINÁLNA HRúbKA 100µm
- 1 VN PUR, VRCHNÝ NÁTER POLYURETÁN OVÝ, NOMINÁLNA HRúbKA 60µm

ISPO Inžinierske stavebné podniku Ing. Jozef Štefánik Tel. 051/74 638 95, 74 638 99	ZODP. PROJEKTANT: ING. JANTOL	HL. PROJEKTANT: ING. JANTOL
	VYPRACOVAL: ING. JANTOL	KONTROLOVAL: ING. MARJUSIN
OBJEDNÁVATEĽ: SSC - Bratislava, IvaSC Košice		
OKRES: STARÁ ĽUBOVŇA		
KAT. ÚZEMIE: Nitra Ruzsachy		
STAVBA:		
I/77-012 Podolinec most		
OBJEKT:		
200-00 Most I/77 - 012		
PRÍLOHA:		
ZÁBRADLIE		
KRAJ: PREŠOVSKÝ		DATEM: 11/2019
STUPEŇ: DSPDP		Č. ZÁKAZKY: 2871
MERKA: 1:100, 25:10		C. PRÍLOHY: C. SUPRÁVY:
		8