


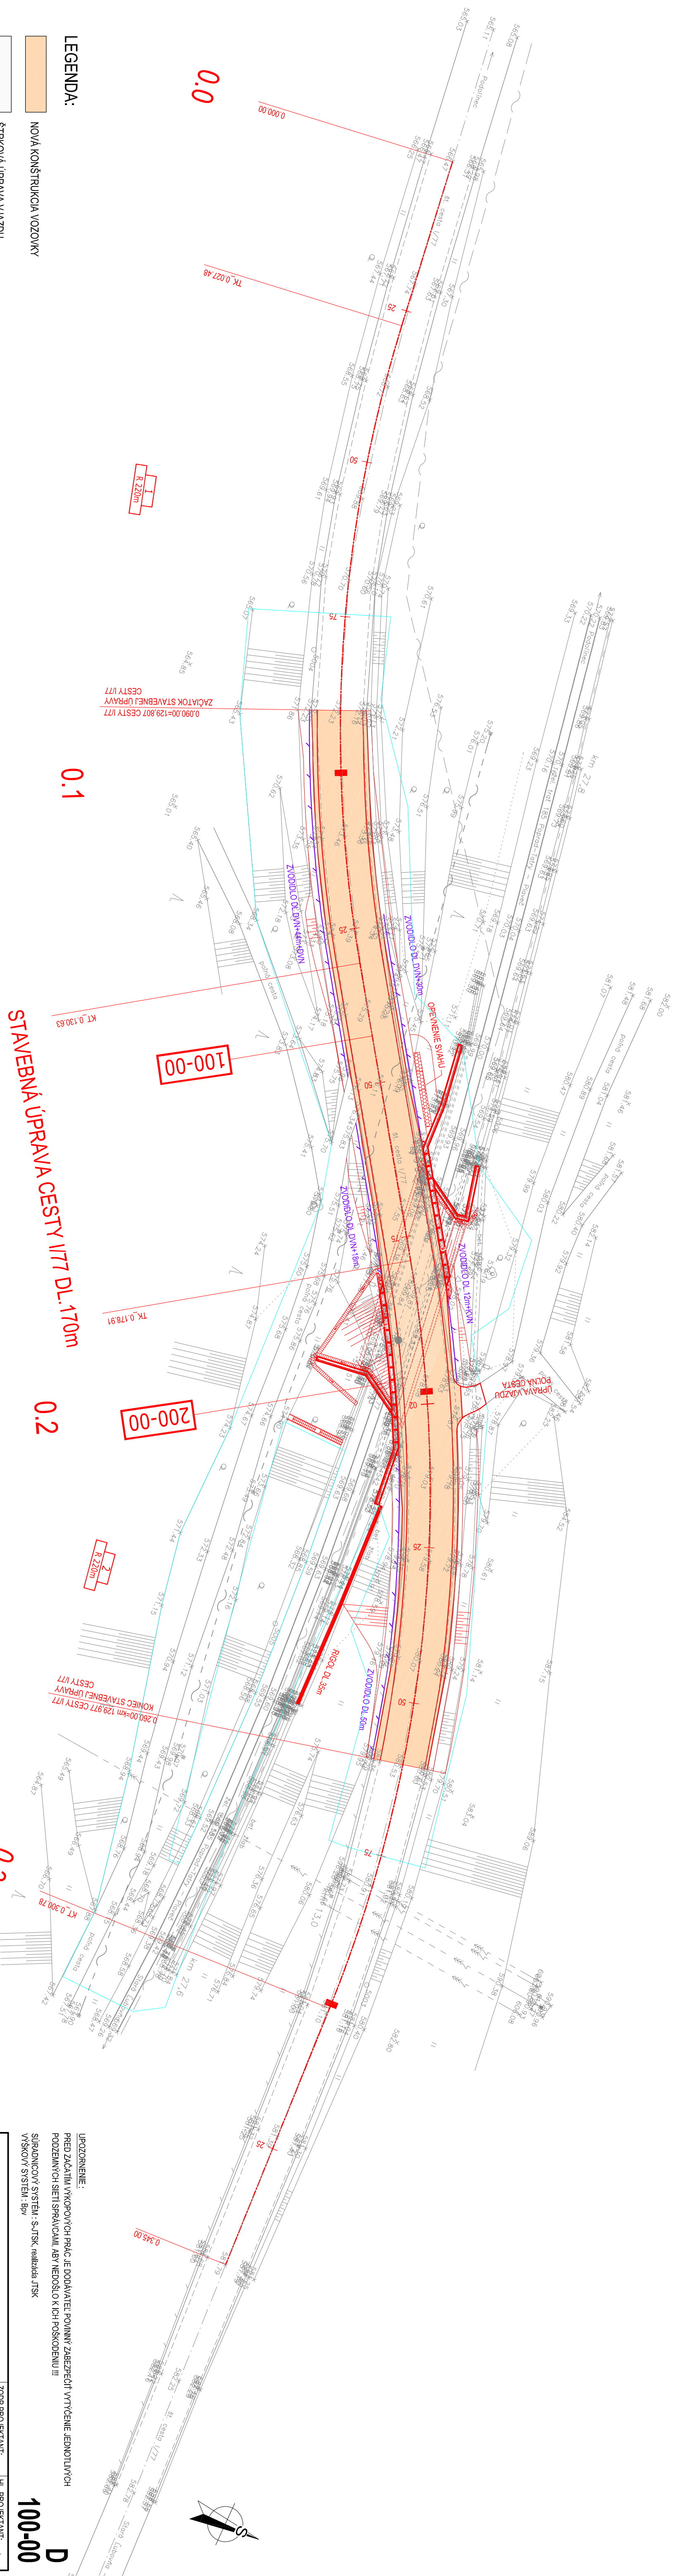

LEGENDA:

- NOVÁ KONŠTRUKCIA VOZOVKY
 - ŠTRKOVÁ ÚPRAVA VLAZU
 - CESTNÉ OCELOVÉ ZVODIDLO ÚROVEŇ ZVYCHTENIA H1
 - DOČASNÝ ZÁBER DO 1.ROKA
- LEGENDA JESTVUJÚCICH INŽINIERSKÝCH SIETÍ:
- OSTA I. TRIEDY
 - OZNAMOVACIE VEDENIE PODZEMNÉ ŽSR DK OZT
 - OZNAMOVACIE VEDENIE NADZEMNÉ
 - VEDENIE VNI NADZEMNÉ, VSD

OCHRANNÉ PÁSMA:

- CESTA I. TRIEDY
- ZELEZNICNÁ TRAT'
- PODZEMNÉ OZNAMOVACIE VEDENIE

50 m
60 m
0,5 m

ISPO Inžinierske stavby Slovenská 86, 080 01 Prešov TEL: 051/74 636 95, 74 636 99		ZODP. PROJEKTANT: ING. M. DUBOVSKÝ	HL. PROJEKTANT: ING. J. LANTOS
OBJEDNÁVATEL: SSC - Bratislava, NaSC Košice		VÝKONOVÁJ: ING. K. RUDZICH	KONTROLA: ING. J. LANTOS
OKRES: STARÁ LUBOVNA		KRAJ: PREŠOVSKÝ	
KAT. ÚZEMIE: Nízne Rudzichy		DATUM: 11/2019	STUPEŇ: DSP (DP)
I/77-012 Podolinec most		Č. ZAKAZKY: 297/2019	MIERA: 1:500
OBJEKT: 100-00 Cesta I/77		Č. PRÍLOHY: Č. ÚPRAVA:	
PRÍLOHA: SITUÁCIA		2	

UPROZORNENIE:
PRED ZÁČATÍM VÝKOPOVÝCH PRÁČ JE DODÁVATEL POVINNÝ ZABEZPEČIť VYTÝČENIE JEDNOTLIVÝCH
PODZEMNÝCH SIETÍ SPRÁVCAMI, ABY NEDOŠLO K ICH POŠKODENIU!!!

SÚRADNICOVÝ SYSTÉM: S-JTSK, realizácia JTSK

VÝSKOVÝ SYSTÉM: Bv

100-00