


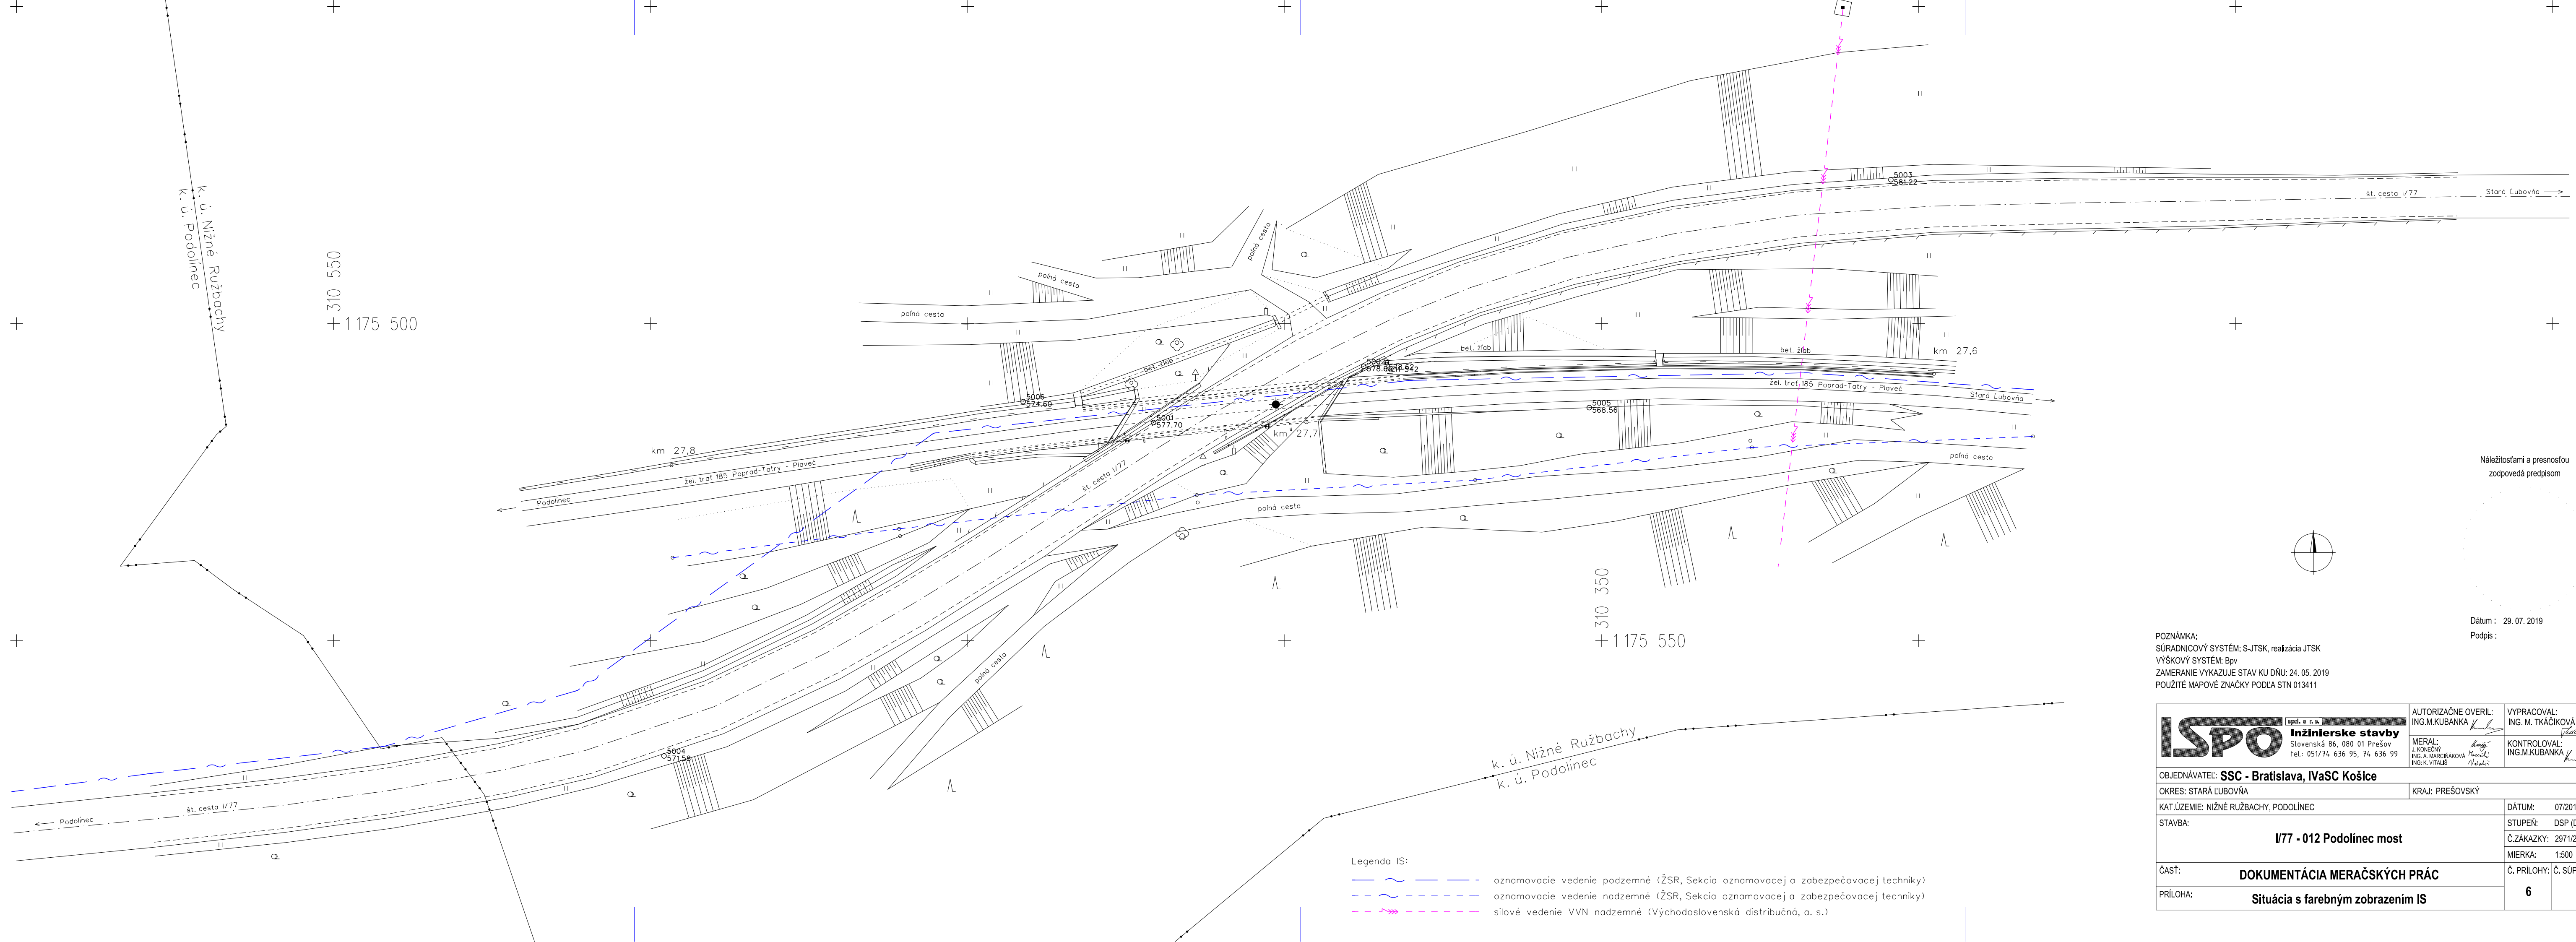

Náležitostami a presnosťou
zodpovedá predpisom

Dátum : 29. 07. 2019

Podpis :

POZNÁMKA:
SÚRADNICOVÝ SYSTÉM: S-JTSK, realizácia JTSK
VÝŠKOVÝ SYSTÉM: Bpv
ZAMERANIE VYKAZUJE STAV KU DŇU: 24. 05. 2019
POUŽITÉ MAPOVÉ ZNAČKY PODĽA STN 013411

 spol. s r.o. Inžinierske stavby Slovenská 86, 080 01 Prešov tel.: 051/74 636 95, 74 636 99		AUTORIZAČNE OVERIL: ING.M.KUBANKA <i>Kubanka</i>		VYPRACOVAL: ING. M. TKÁČIKOVÁ <i>TKACIKOVA</i>	
		MERAL: J. KONEČNÝ <i>Konecny</i> ING. A. MARČIAKOVÁ <i>Marciak</i> ING.-K. VITÁJUS <i>Vitajus</i>		KONTROLOVAL: ING.M.KUBANKA <i>Kubanka</i>	
OBJEDNÁVATEL: SSC - Bratislava, IvaSC Košice					
OKRES: STARÁ ĽUBOVŇA			KRAJ: PREŠOVSKÝ		
KAT.ÚZEMIE: NIŽNÉ RUŽBACHY, PODOLÍNEC			DÁTUM: 07/2019		
STAVBA:			STUPEŇ: DSP (DP)		
I/77 - 012 Podolíneec most			Č.ZÁKAZKY: 2971/2019		
			MIERKA: 1:500		
ČASŤ:			Č. PRÍLOHY: Č. SÚPRAVY:		
DOKUMENTÁCIA MERAČSKÝCH PRÁČ			6		
PRÍLOHA:			Situácia s farebným zobrazením IS		