ÚPN NITRIANSKE HRNČIAROVCE

ARCHITEKTONICKÝ ATELIÉR

neutra

UPN NITRIANSKE HRNČIAROVCE ZMENY A DOPLNKY č.2

ARCHITEKTONICKÝ ATELIÉR

neutra

LEGENDA:

STAV NÁVRH VÝHĽAD

- HRANICA KATASTRÁLNEHO ÚZEMIA OBCE
- HRANICA CHKO PONITRIE
- HRANICA SKÚEV 0130 ZOBOR
- HRANICA ZASTAVANÉHO ÚZEMIA OBCE
- HRANICA ÚZEMNO - PRIESTOROVÉHO CELKU
- OCHRANNÉ PÁSMO CESTY I. a III. TRIEDY
- OCHRANNÉ PÁSMA VŠETKÝCH DRUHOV
- MANIPULAČNÉ PÁSMO VODNÉHO TOKU

OZN. LOKALITY	VÝMERA V ha	HLAVNÁ FUNKCIA V ZMYSLE PLATNÉHO ÚPD	NAVRHOVANÁ HLAVNÁ FUNKCIA V ZMYSLE DOPLNKU č. 2	ÚČEL NAVRHOVANÝCH DOPLNKOV
1 ZaD2	0,0820	PLOCHY A OBJEKTY S FUNKCIOU OV KOMERČNÉHO CHARAKTERU VINICE	MIESTNA KOMUNIKÁCIA	ZMENA FUNKČNÉHO VYUŽITIA ÚZEMIA ZMENA ORGANIZÁCIE ÚZEMIA
2 ZaD2	0,4086	ZELEŇ ZÁHRAD, PLOCHY A OBJEKTY S FUNKCIOU BV, SPRIEVODNÁ ZELEŇ	PLOCHY A OBJEKTY S FUNKCIOU VÝROBY A PODNIKANIA, MIESTNA KOMUNIKÁCIA	ZMENA FUNKČNÉHO VYUŽITIA ÚZEMIA ZMENA ORGANIZÁCIE ÚZEMIA
3 ZaD2	1,2341	PLOCHY A OBJEKTY S FUNKCIOU BV, MIESTNA KOMUNIKÁCIA, ZELEŇ ZÁHRAD	PLOCHY A OBJEKTY S FUNKCIOU BV, MIESTNA KOMUNIKÁCIA	ZMENA FUNKČNÉHO VYUŽITIA ÚZEMIA ZMENA ORGANIZÁCIE ÚZEMIA
4 ZaD2	0,2538	VEREJNÁ ZELEŇ	PLOCHY A OBJEKTY S FUNKCIOU BV, OV KOMERČNÉHO CHARAKTERU	ZMENA FUNKČNÉHO VYUŽITIA ÚZEMIA
5 ZaD2	0,3235	PLOCHY A OBJEKTY S FUNKCIOU BV, MIESTNA KOMUNIKÁCIA, ZELEŇ ZÁHRAD	PLOCHY A OBJEKTY S FUNKCIOU BV, MIESTNA KOMUNIKÁCIA	ZMENA FUNKČNÉHO VYUŽITIA ÚZEMIA ZMENA ORGANIZÁCIE ÚZEMIA
6 ZaD2	0,4810	ZELEŇ ZÁHRAD	PLOCHY A OBJEKTY S FUNKCIOU BV, MIESTNA KOMUNIKÁCIA	ZMENA FUNKČNÉHO VYUŽITIA ÚZEMIA ZMENA ORGANIZÁCIE ÚZEMIA
7 ZaD2	2,1476	PLOCHY A OBJEKTY S FUNKCIOU ŠPORTU A REKREÁCIE	PLOCHY A OBJEKTY S FUNKCIOU BV, MIESTNA KOMUNIKÁCIA, ZELEŇ ZÁHRAD	ZMENA FUNKČNÉHO VYUŽITIA ÚZEMIA ZMENA ORGANIZÁCIE ÚZEMIA
8 ZaD2	0,7622	ZELEŇ ZÁHRAD	PLOCHY A OBJEKTY S FUNKCIOU BV	ZMENA FUNKČNÉHO VYUŽITIA ÚZEMIA

LEGENDA ZaD2 ÚPN OBCE NITRIANSKE HRNČIAROVCE:


STAV NÁVRH

- TRAFOSTANICA KIOSKOVÁ / MUROVANÁ
- HRANICA RIEŠITEĽSKÉHO ÚZEMIA
- HRANICA REGIÓNOVEJ LOKALITY
- OZNAČENIE REGIÓNOVEJ LOKALITY
- VEREJNÁ ZELEŇ
- HRANICA KATASTRÁLNEHO ÚZEMIA OBCE
- SPRIEVODNÁ ZELEŇ
- HRANICA ZASTAVANÉHO ÚZEMIA OBCE
- VYHRADENÁ ZELEŇ (CINTORÍN)
- HRANICA ÚZEMNO - PRIESTOROVÉHO CELKU
- VYHRADENÁ ZELEŇ (ŠKOLA)
- OZNAČENIE ÚZEMNO - PRIESTOROVÉHO CELKU
- VINICE, SADY
- ÚZEMNO - PRIESTOROVÉ CELKY (VÝHLADY) URČENÉ NA ZRUŠENIE
- NELESNÁ DREVINNÁ VEGETÁCIA
- MIESTNE KOMUNIKÁCIE SPEVNENÉ
- LESY
- MIESTNE KOMUNIKÁCIE NA ZRUŠENIE
- OCHRANNÉ PÁSMO LESA 50m
- ÚČELOVÉ KOMUNIKÁCIE SPEVNENÉ
- ORNÁ PÔDA
- PEŠIE CHODNÍKY A PLOCHY SPEVNENÉ NESPEVNENÉ
- VODNÁ PLOCHA, VODNÝ TOK
- TRAFOSTANICA STOŽIAROVÁ
- HRANICA VEREJNOPROSPEŠNEJ STAVBY
- TRAFOSTANICA KIOSKOVÁ / MUROVANÁ
- OZNAČENIE VPS V OBLASTI
- TRAFOSTANICA MOBILNÁ / PREDSTRUHOVANÁ
- OZNAČENIE VPS V OBLASTI
- 22 kV VZDUŠNÉ ELEKTRICKÉ VEDENIE VN
- OZNAČENIE VPS V OBLASTI
- 22 kV ELEKTRICKÉ KÁBLOVÉ VEDENIE VN
- OZNAČENIE VPS V OBLASTI
- 22 kV ELEKTRICKÉ VZDUŠNÉ VEDENIE VN NA ZRUŠENIE
- 22 kV ELEKTRICKÉ KÁBLOVÉ VEDENIE VN NA ZRUŠENIE
- OCHRANNÉ PÁSMO VŠETKÝCH DRUHOV

ZNAČKY:

- KOSTOL, KAPLNKA, KRÍŽ
- STAVEBNÁ ČIARA
- SÚKR. ZELEŇ (ZÁHRADY, SADY)
- ARCH. PAMIATKA
- DOMINANTNÁ ZELEŇ
- OBJEKT NA PAMIATKOVÚ OCHRANU
- HRANICA VEREJNOPROSPEŠNEJ STAVBY
- PARCELNÁ HRANICA
- OZNAČENIE VEREJNOPROSPEŠNEJ STAVBY
- REFERENČNÝ UZOL
- CESTNÝ MOST / LÁVKA
- AUTOBUSOVÉ ZASTÁVKY
- DOCHÁDZKOVÁ VZDIALENOSŤ

1. ZÁKLADNÁ ŠKOLA
2. OBECNÝ ÚRAD
3. ZBERNÝ DVOR
4. REŠTAURÁCIA
5. SLOVENSKÁ POŠTA
6. FARA
7. POŽIARNA ZBROJNICA
8. DOM SMÚTKU
9. KOSTOL SV. JURAJA
10. POTRAVINY
11. PAPIERNICTVO
12. STAVEBNINY
13. PREDAJ KOMPRESNÉHO OBLEČENIA SUKROMNÁ AMBULANCIA ORL
14. VÝROBA POLYETYLÉNOVÝCH FÓLIÍ
15. SPEDIČNÁ FIRMA
16. ZMIEŠANÝ TOVAR
17. AUTOSERVIS, PNEUSERVIS
18. VODOJEM
19. ZARIADENIE SOC. SLUŽIEB SV. ANNA
20. VETERINÁRNA POLIKLINIKA
21. SPORTOVÁ VYBAVENOSŤ FUTB. IHRISKA
22. STAVEBNINY

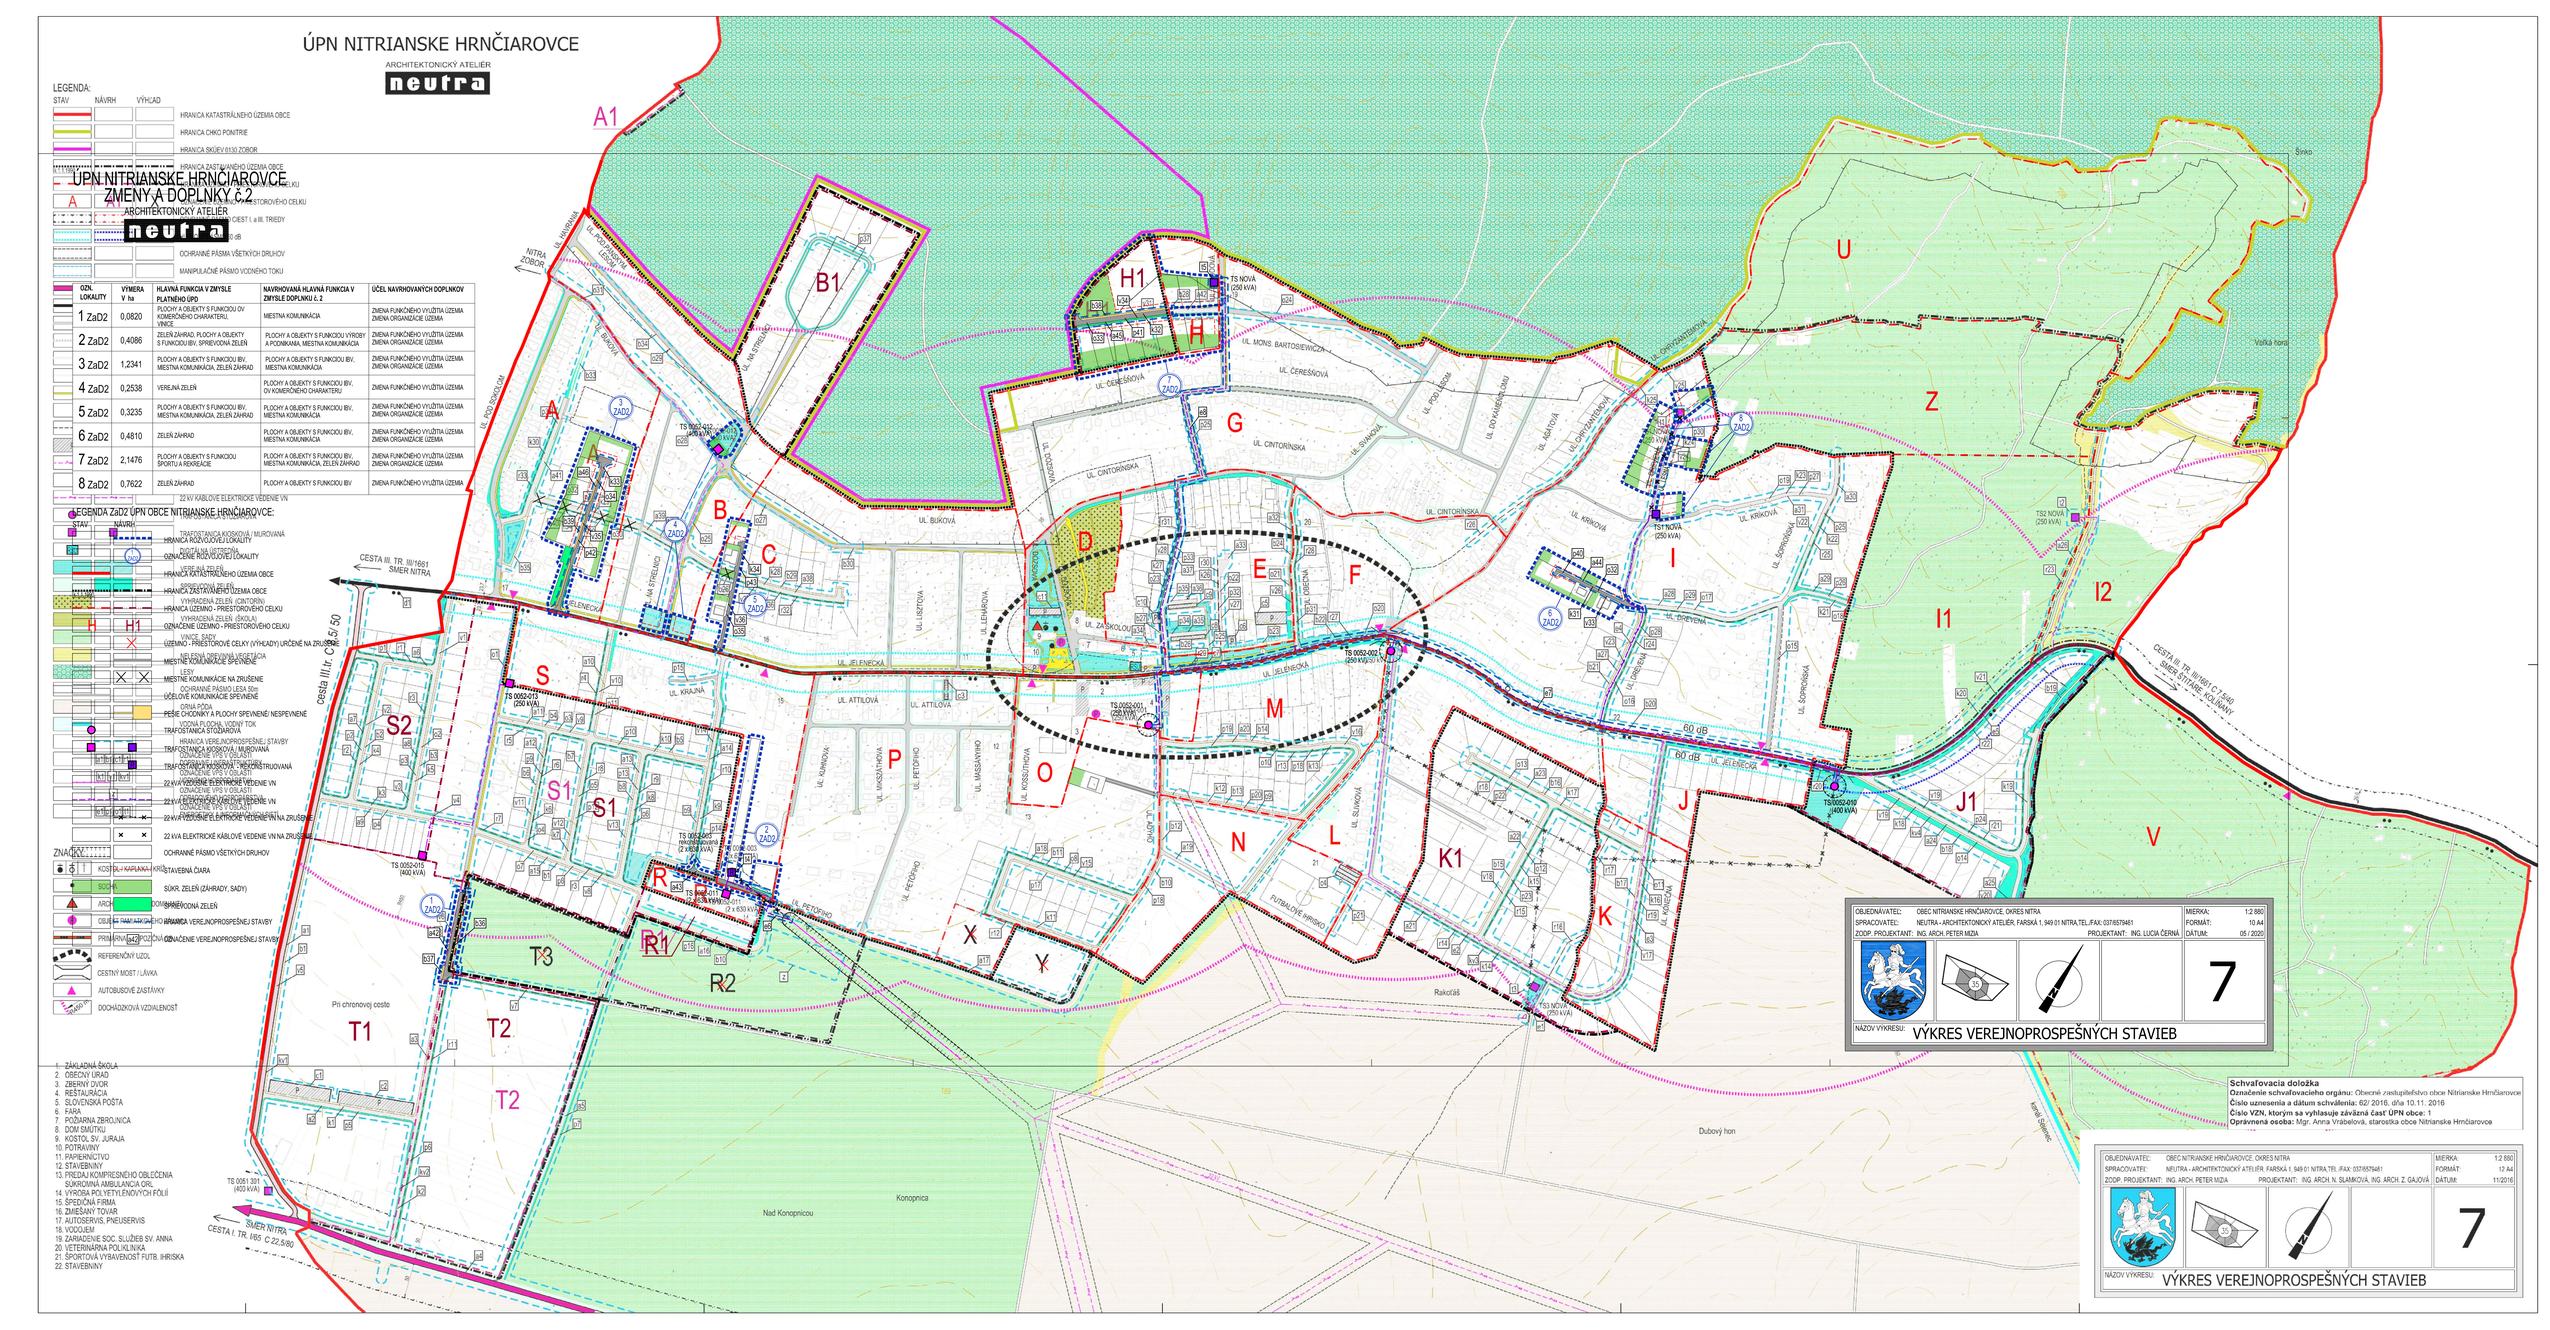

OBJEDNÁVATEĽ:	OBEC NITRIANSKE HRNČIAROVCE, OKRES NITRA	MIERKA:	1:2 880
SPRACOVATEĽ:	NEUTRA - ARCHITEKTONICKÝ ATELIÉR, FARSKÁ 1, 949 01 NITRA,TEL./FAX: 037/6570461	FORMÁT:	10 A4
ZODP. PROJEKTANT:	ING. ARCH. PETER MIZIA PROJEKTANT: ING. LUCIA ČERNÁ	DÁTUM:	05 / 2020
NÁZOV VÝKRESU:	VÝKRES VEREJNOPROSPEŠNÝCH STAVIEB		7

Schvaľovacia doložka
Označenie schvaľovacieho orgánu: Obecné zastupiteľstvo obce Nitrianske Hrnčiarovce
Číslo uznesenia a dátum schválenia: 62/ 2016, dňa 10.11. 2016
Číslo VZN, ktorým sa vyhlasuje záväzná časť ÚPN obce: 1
Oprávnená osoba: Mgr. Anna Vrábelová, starostka obce Nitrianske Hrnčiarovce

OBJEDNÁVATEĽ:	OBEC NITRIANSKE HRNČIAROVCE, OKRES NITRA	MIERKA:	1:2 880
SPRACOVATEĽ:	NEUTRA - ARCHITEKTONICKÝ ATELIÉR, FARSKÁ 1, 949 01 NITRA,TEL./FAX: 037/6570461	FORMÁT:	12 A4
ZODP. PROJEKTANT:	ING. ARCH. PETER MIZIA PROJEKTANT: ING. ARCH. N. SLAMKOVÁ, ING. ARCH. Z. GAJOVÁ	DÁTUM:	11/2016
NÁZOV VÝKRESU:	VÝKRES VEREJNOPROSPEŠNÝCH STAVIEB		7