
LÁN OBCE

ZMENY A DOPLNKY č. 1/2020 ÚPN OBCE

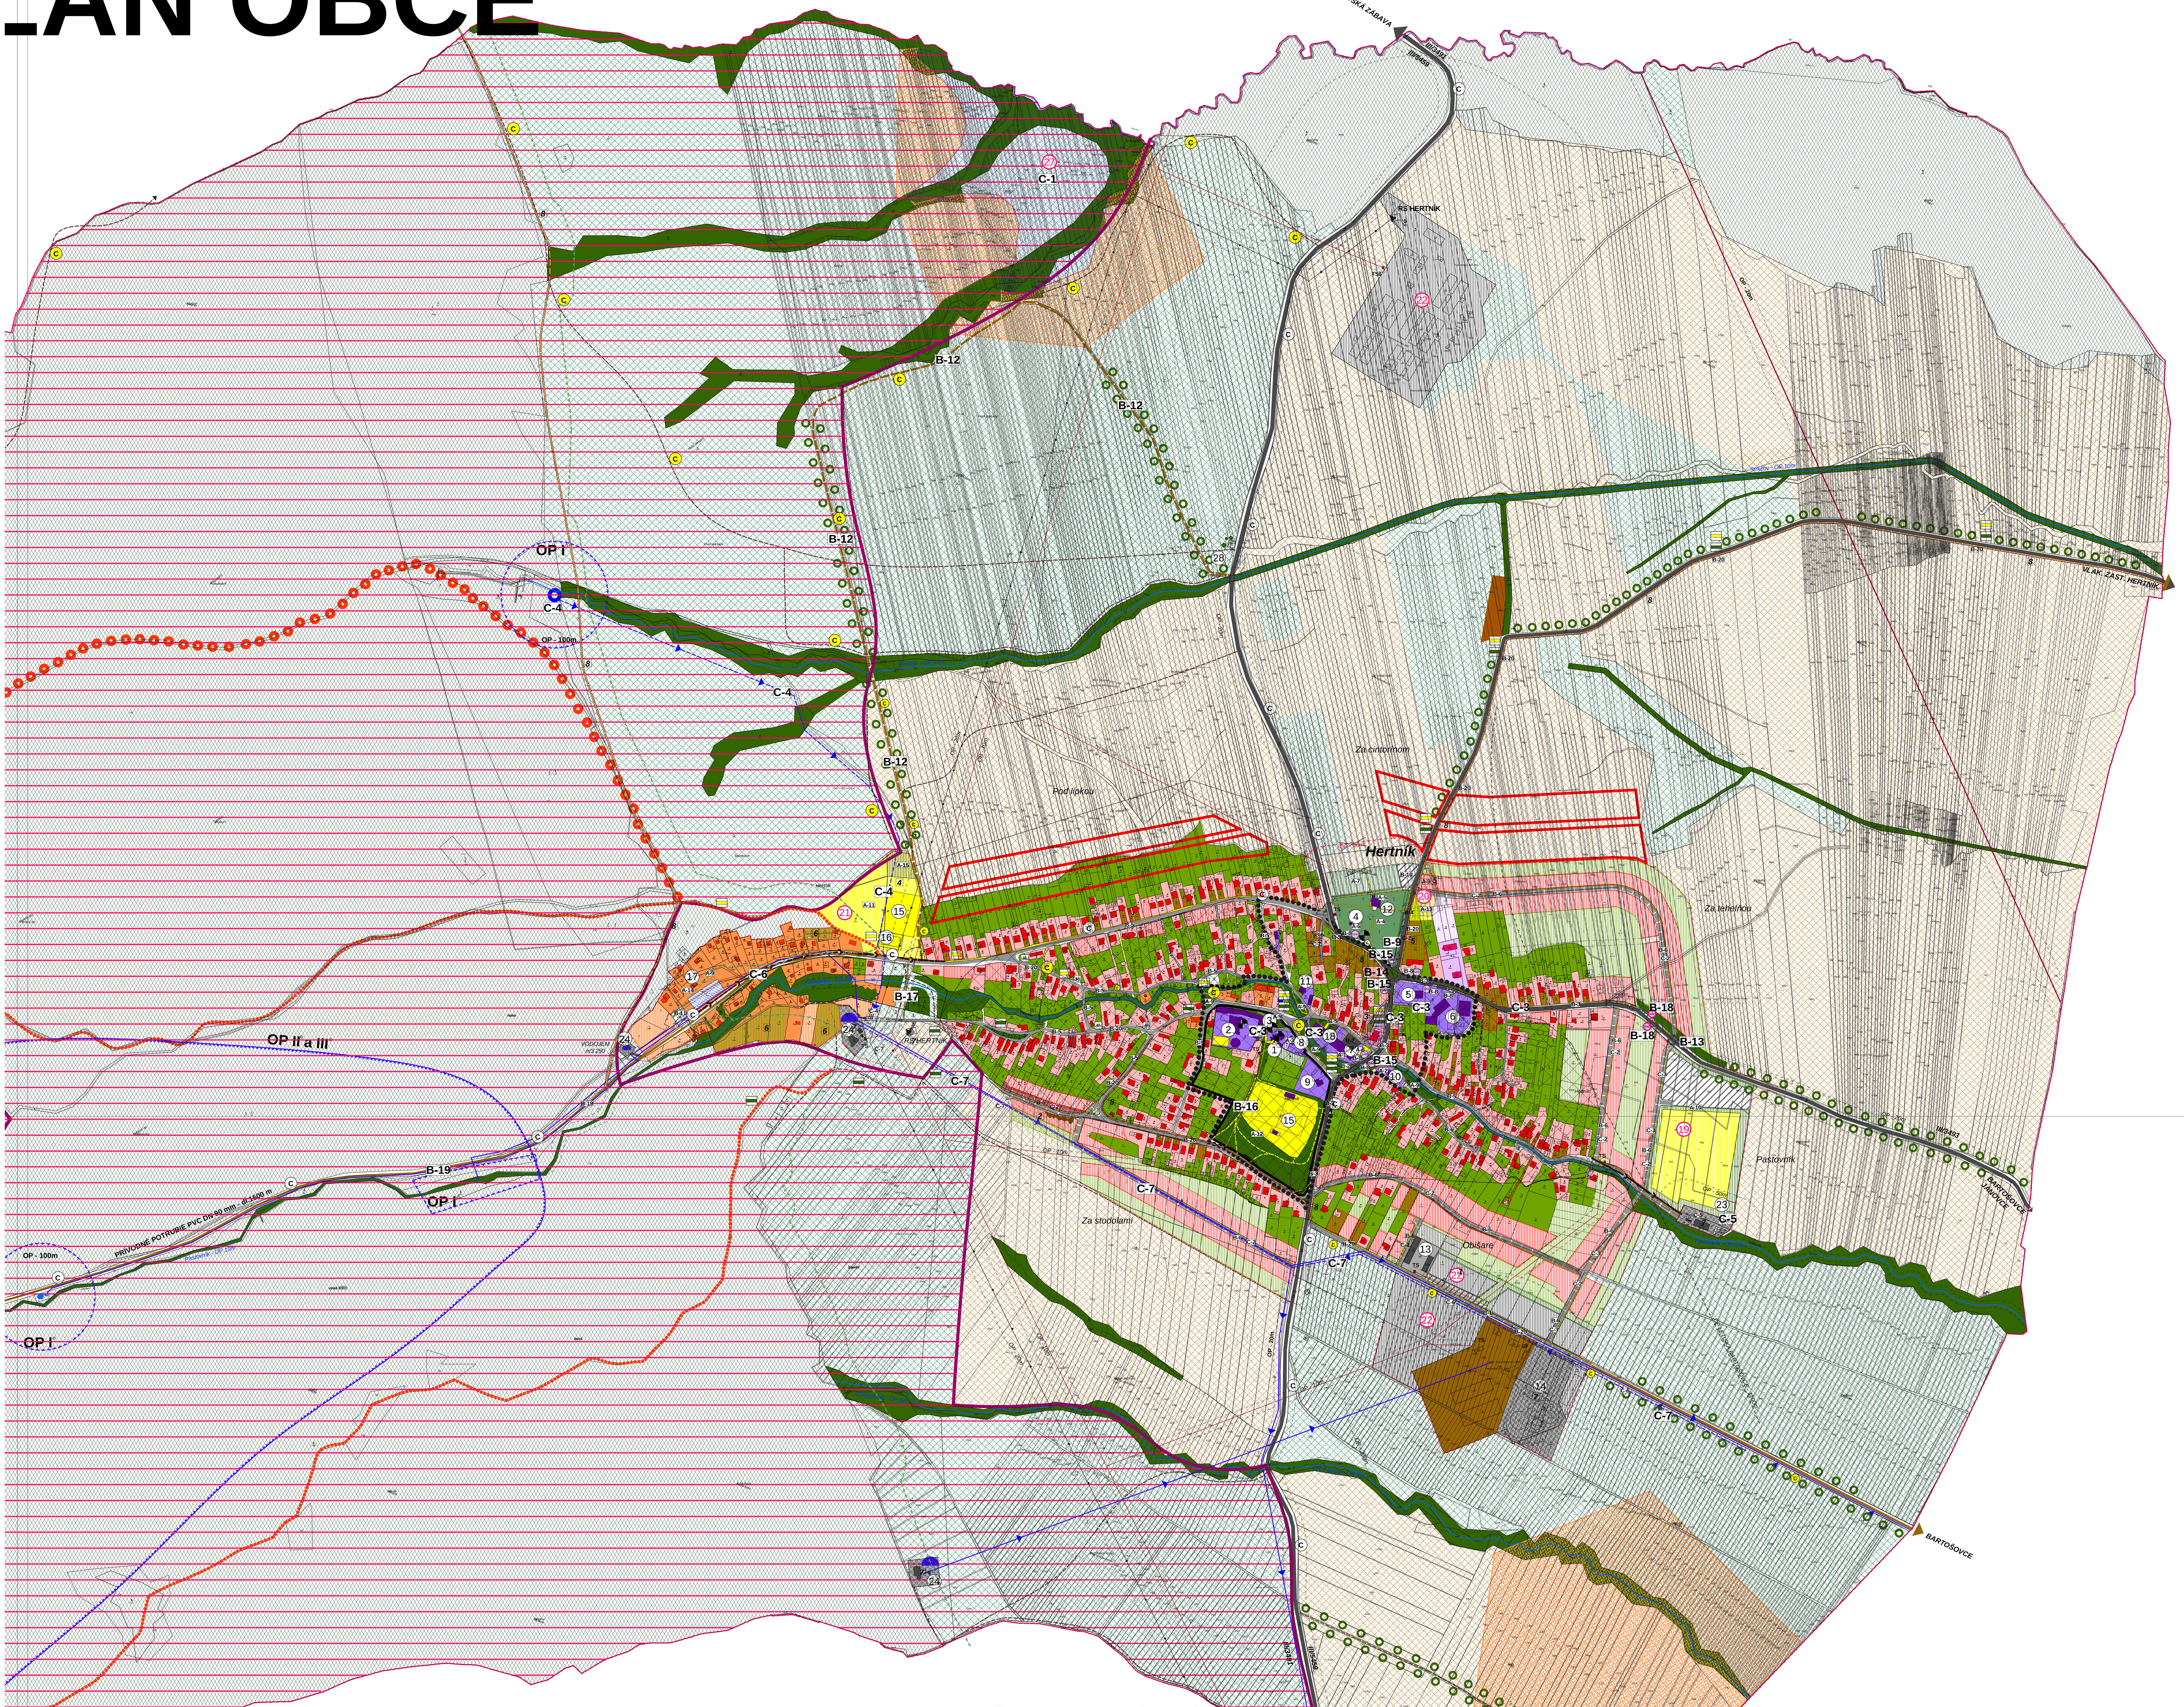

VEREJNOPROSPEŠNÉ STAVBY:

A-1 /REKONŠTRUKCIA OBECNÉHO ÚRADU /UBYTOVANIE

A-2 .REKONŠTRUKCIA OBJEKTU POŠTY A TURIST UBYTOVNE

A-3 ROZŠÍRENIE DOMOVA DOCHODCOV

A-4 REVITALIZÁCIA CINTORÍNA

A-5 REKONŠTRUKCIA DOMU SMÚTKU

A-6 REKONŠTRUKCIA KAPLNKY SV. KRÍŽA

A-7 ROZŠÍRENIE CINTORÍNA

A-8 ÚPRAVA ODDYCHOVEJ ZÓNY PRI OcÚ

A-9 ÚPRAVA VEREJNÝCH PRIESTRANSTIEV

A-10 /VÝSTAVBA KÚPALISKA /AQUAPARK

A-11 ROZŠÍRENIE VEREJNÉHO ŠPORTOVÉHO AREÁLU

A-12 REVITALIZÁCIA OBECNÉHO PARKU

A-13 VÝSTAVBA VEREJNÉHO MULTIFUNKČNÉHO IHRISKA

A-14 OBECNÁ CHATA

A-15 ZBERNÝ DVOR

B-1 REKONŠTRUKCIA CESTY K VÝR. AREÁLU

B-2 LÁVKA PRE PEŠÍCH PRI OcÚ

B-3 VÝSTAVBA A REKONŠTRUKCIA CHODNÍKOV PRI CESTÁCH III. TRIEDY

B-4 REKONŠTRUKCIA ÚČELOVEJ KOMUNIKÁCIE PRI CINTORÍNE

B-5 ÚPRAVA MIESTNYCH KOMUNIKÁCIÍ NA KATEGÓRIU PODĽA NÁVRHU V ÚZEMNOM PLÁNE

B-6 VÝSTAVBA NOVÝCH MIESTNYCH KOMUNIKÁCIÍ V NOVONAVRHOVANÝCH IBV

B-7 VÝSTAVBA PARKOVISKA PRI KULTÚRNOM DOME

B-8 VÝSTAVBA PARKOVISKA PRI ZŠ

B-9 VÝSTAVBA SPEVNENEJ PLOCHY PRI CINTORÍNE

B-10 VÝSTAVBA PARKOVISKA PRI CINTORÍNE

B-11 VEREJNÉ PARKOVISKO PRI CHATE KOLIBA

B-12 VÝSTAVBA ÚČELOVÝCH KOMUNIKÁCIÍ K VODNÝM NÁDRŽIAM

B-13 VÝSTAVBA OKRUŽNEJ KRIŽOVATKY PRI KÚPALISKU

B-14 VÝSTAVBA OKRUŽNEJ KRIŽOVATKY PRI CINTORÍNE

B-15 AUTOBUSOVÉ ZASTÁVKY

B-16 VÝSTAVBA CHODNÍKA CEZ OBECNÝ PARK

B-17 PEŠÍ CHODNÍK S LÁVKOU PRI VODÁRNI

B-18 VÝSTAVBA NOVEJ AUTOBUSOVEJ ZASTÁVKY

B-19 ÚČELOVÁ KOMUNIKÁCIA KU CHATE ČERGOV

B-20 CYKLISTICKÉ CESTIČKY, ULICE A CYKLOTRASY

C-1 VODNÁ NÁDRŽ HERTNÍK

C-2 VÝSTAVBA INŽINIERSKYCH SIETÍ PRE NOVONAVRHOVANÚ VÝSTAVBU

C-3 VÝSTAVBA TEPLOVODNÝCH ROZVODOV Z BIOPLYNOVEJ STANICE

C-4 VODNÝ ZDROJ SEKČOV

C-5 REKONŠTRUKCIA ČOV

C-6 VÝSTAVBA SPLAŠKOVEJ KANALIZÁCIE V CHATOVEJ OBLASTI

C-7 PRÍVODNÝ VODOVODNÝ RAD

CYKLISTICKÁ CESTIČKA
CYKLISTICKÁ ULICA
OP VODNÝCH ZDROJOV I.STUPŇA
OP VODNÝCH ZDROJOV II. A III. STUPŇA
VODNÉ PLOCHY
ZÁSOBOVACÍ VODOVODNÝ RAD
VODOJEM
PRÍVODNÝ VODOVODNÝ RAD
VODNÝ ZDROJ
VTL PLYNOVOD
HLAVNÉ KANALIZAČNÉ STOKY
VN EL.VEDENIE 110kV
VN EL.VEDENIE 22kV
TRAFOSTANICA

SCHVAĽOVACIA DOLOŽKA

Schvaľujúci orgán:
Obecné zastupiteľstvo
v Hertníku
Číslo uznesenia a dátum schválenia:
bod.3, dňa 5.4.2013 19/2013
Meno, priezvisko a podpis oprávnenej osoby:

ATELIÉR URBEKO, s.r.o.

M=1: 5000

NÁZOV ZÁKAZKY	ZMENY A DOPLNKY č.1/2020 ÚPN OBCE HERTNÍK
STUPEŇ, KATEGÓRIA	NÁVRH
OBSAH VÝKRESU	KOMPLEXNÝ URBANISTICKÝ NÁVRH RIEŠENÉHO ÚZEMIA OBCE
HLAVNÝ RIEŠITEĽ	Ing.arch.Vladimír Ligus
ZHOTOVITEĽ	
KRESLIL	Kačmariková Janka
OBSTARÁVATEĽ	OBEC HERTNÍK
DÁTUM	04/2020
MIERKA	1:5000
ČÍSLO VÝKRESU	náložka 2