
HERTNÍK

ÚZEMNÝ PLÁN OBCE

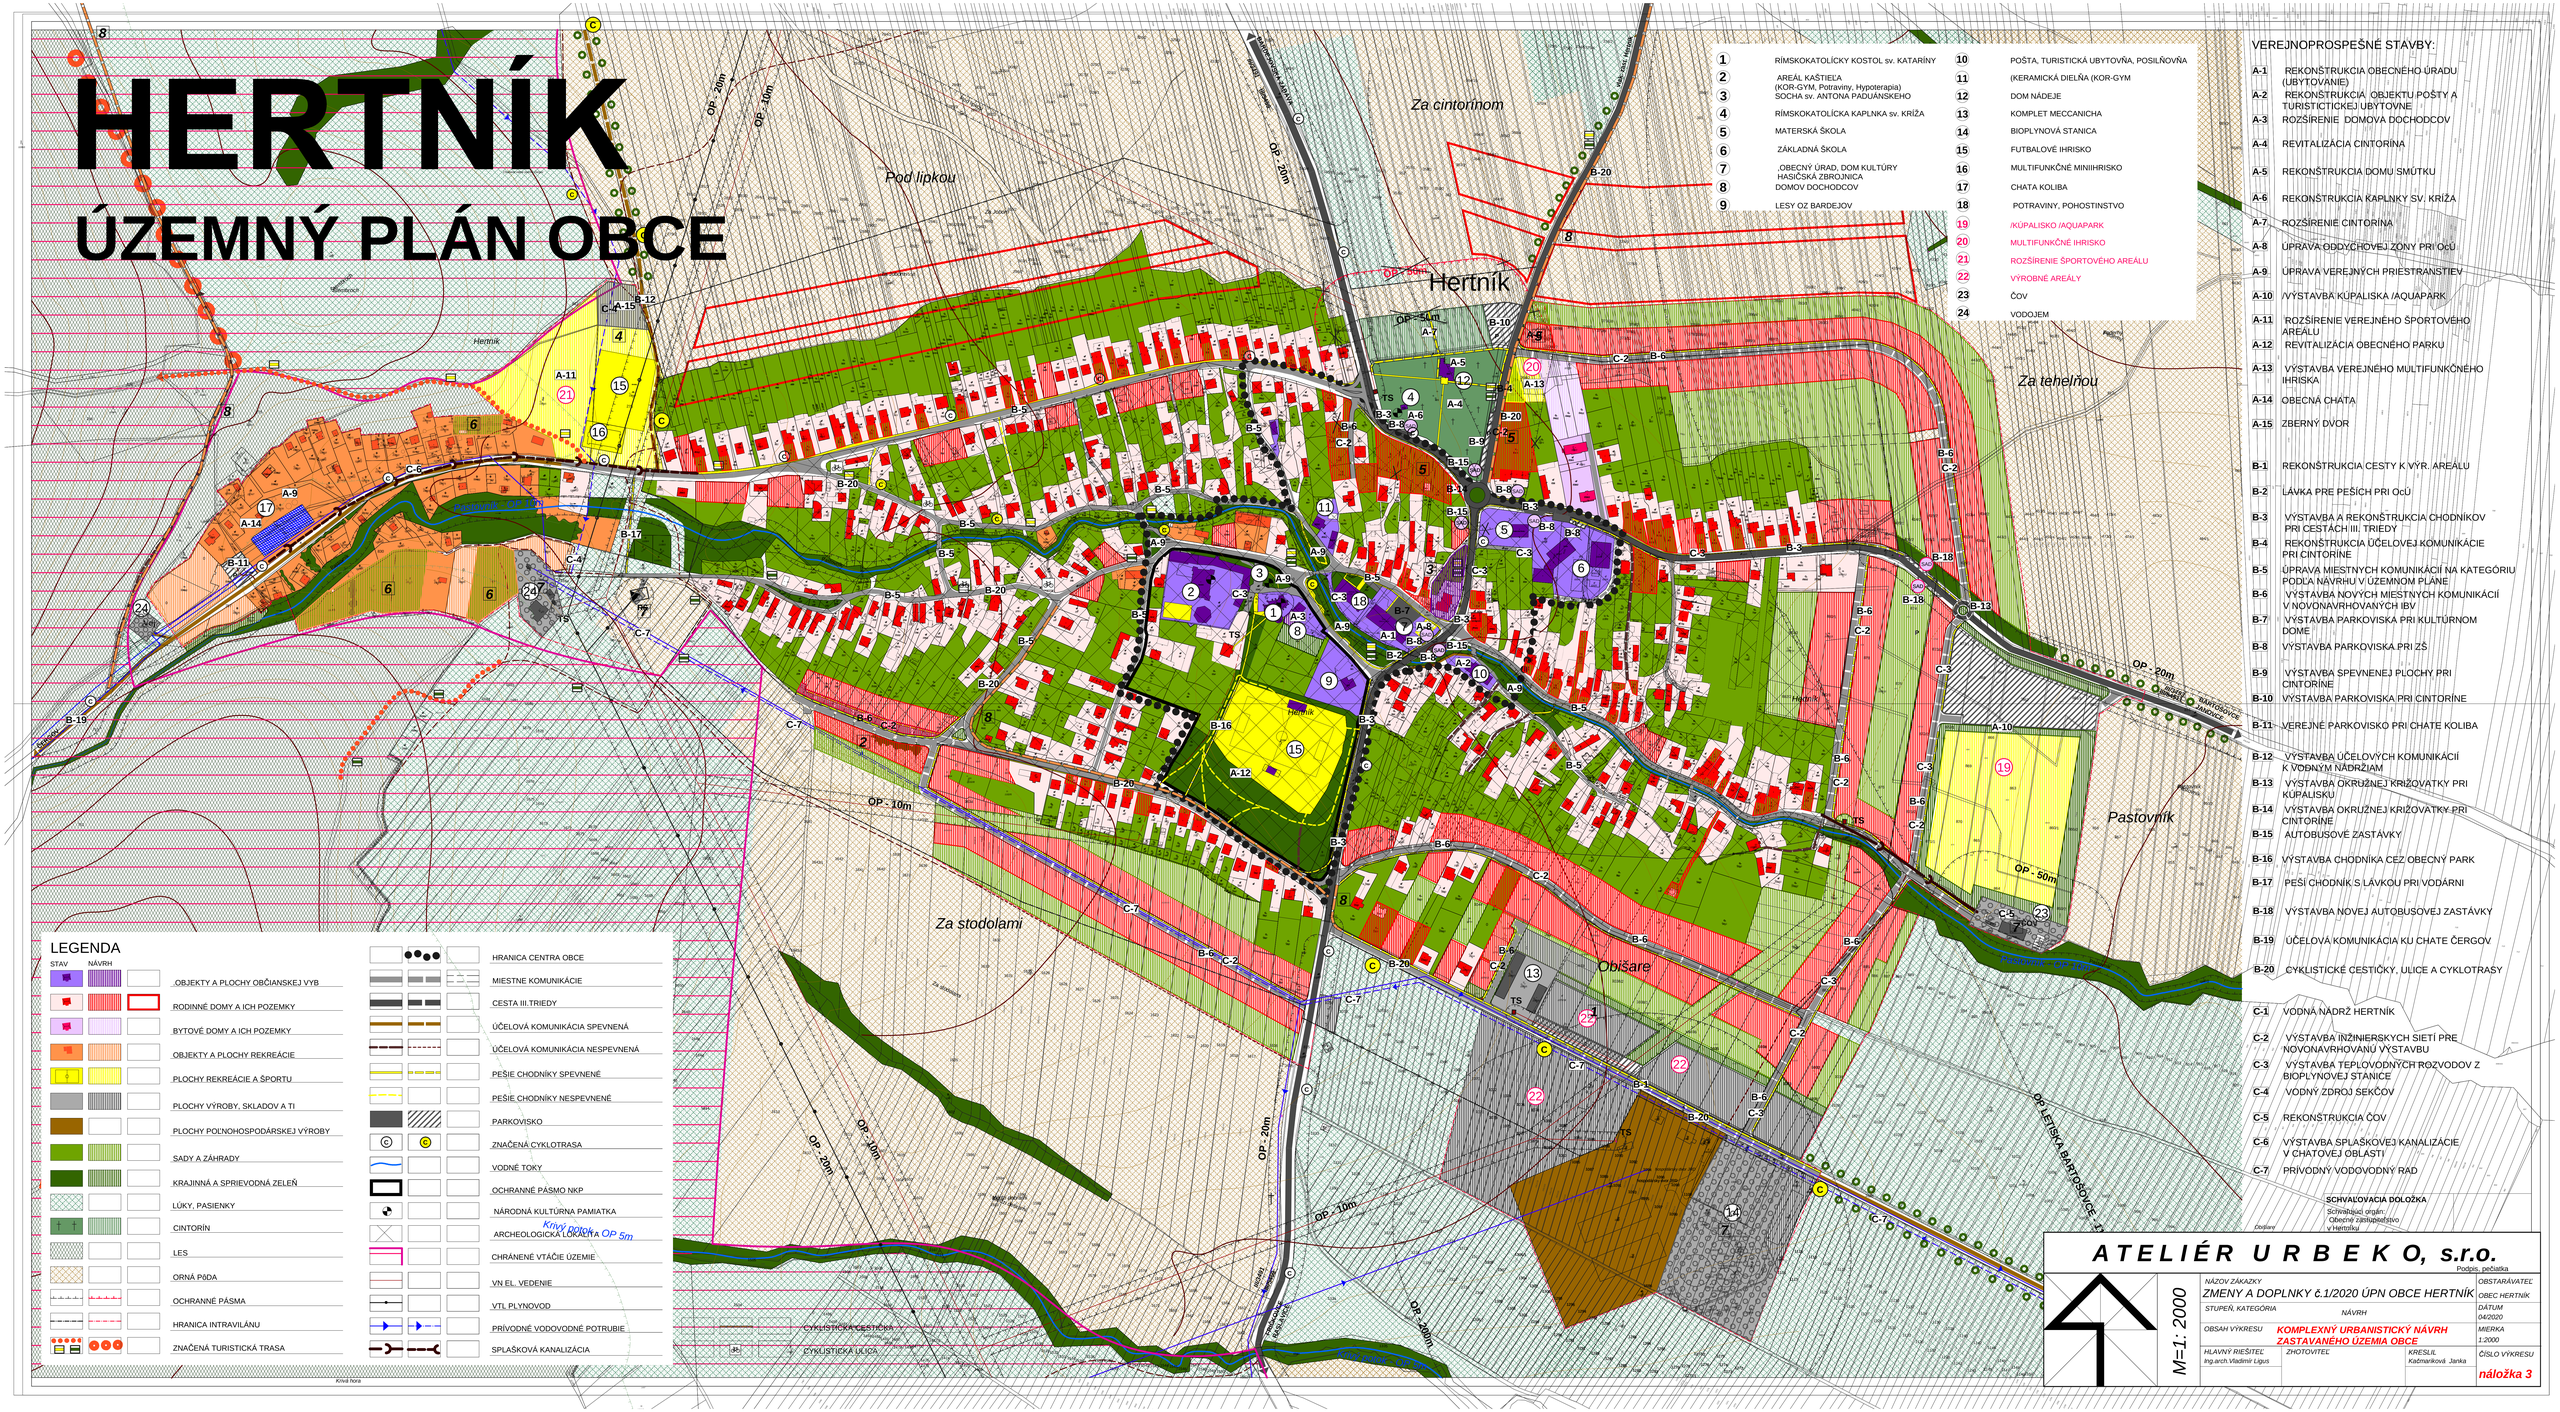

1 RÍMSKOKATOLÍCKY KOSTOL sv. KATARÍNY
2 AREÁL KAŠTIELA (KOR-GYM, Potraviny, Hypoterapia) SOCHA sv. ANTONA PADUÁNSKEHO
3 RÍMSKOKATOLÍCKA KAPLNKA sv. KRÍŽA
4 MATERSKÁ ŠKOLA
5 ZÁKLADNÁ ŠKOLA
6 ,OBECNÝ ÚRAD, DOM KULTÚRY HASIČSKÁ ZBROJNICA DOMOV DOCHODCOV
7 LESY OZ BARDEJOV
8 POŠTA, TURISTICKÁ UBYTOVŇA, POSILŇOVŇA
9 (KERAMICKÁ DIELŇA (KOR-GYM
10 DOM NÁDEJE
11 KOMPLET MECCANICHA
12 BIOPLYNOVÁ STANICA
13 FUTBALOVÉ IHRISKO
14 MULTIFUNKČNÉ MINIIHRISKO
15 CHATA KOLIBA
16 POTRAVINY, POHOSTINSTVO
17 /KÚPALISKO /AQUAPARK
18 MULTIFUNKČNÉ IHRISKO
19 ROZŠÍRENIE ŠPORTOVÉHO AREÁLU
20 VÝROBNÉ AREÁLY
21 ČOV
22 VODOJEM
23
24

VEREJNOPROSPEŠNÉ STAVBY:

A-1 REKONŠTRUKCIA OBECNÉHO ÚRADU (UBYTOVANIE)
A-2 REKONŠTRUKCIA OBJEKTU POŠTY A TURISTICTICKEJ UBYTOVNE
A-3 ROZŠÍRENIE DOMOVA DOCHODCOV
A-4 REVITALIZÁCIA CINTORÍNA
A-5 REKONŠTRUKCIA DOMU SMÚTKU
A-6 REKONŠTRUKCIA KAPLNKY SV. KRÍŽA
A-7 ROZŠÍRENIE CINTORÍNA
A-8 ÚPRAVA ODDYCHOVEJ ZÓNY PRI OcÚ
A-9 ÚPRAVA VEREJNÝCH PRIESTRANSTIEV
A-10 /VÝSTAVBA KÚPALISKA /AQUAPARK
A-11 ROZŠÍRENIE VEREJNÉHO ŠPORTOVÉHO AREÁLU
A-12 REVITALIZÁCIA OBECNÉHO PARKU
A-13 VÝSTAVBA VEREJNÉHO MULTIFUNKČNÉHO IHRISKA
A-14 OBECNÁ CHATA
A-15 ZBERNÝ DVOR

B-1 REKONŠTRUKCIA CESTY K VÝR. AREÁLU
B-2 LÁVKA PRE PEŠÍCH PRI OcÚ
B-3 VÝSTAVBA A REKONŠTRUKCIA CHODNÍKOV PRI CESTÁCH III. TRIEDY
B-4 REKONŠTRUKCIA ÚČELOVEJ KOMUNIKÁCIE PRI CINTORÍNE
B-5 ÚPRAVA MIESTNYCH KOMUNIKÁCIÍ NA KATEGÓRIU PODĽA NÁVRHU V ÚZEMNOM PLÁNE
B-6 VÝSTAVBA NOVÝCH MIESTNYCH KOMUNIKÁCIÍ V NOVONAVRHOVANÝCH IBV
B-7 VÝSTAVBA PARKOVISKA PRI KULTÚRNOM DOME
B-8 VÝSTAVBA PARKOVISKA PRI ZŠ
B-9 VÝSTAVBA SPEVNENEJ PLOCHY PRI CINTORÍNE
B-10 VÝSTAVBA PARKOVISKA PRI CINTORÍNE
B-11 VEREJNÉ PARKOVISKO PRI CHATE KOLIBA
B-12 VÝSTAVBA ÚČELOVÝCH KOMUNIKÁCIÍ K VODNÝM NÁDRŽIAM
B-13 VÝSTAVBA OKRUŽNEJ KRIŽOVATKY PRI KÚPALISKU
B-14 VÝSTAVBA OKRUŽNEJ KRIŽOVATKY PRI CINTORÍNE
B-15 AUTOBUSOVÉ ZASTÁVKY
B-16 VÝSTAVBA CHODNÍKA CEZ OBECNÝ PARK
B-17 PEŠÍ CHODNÍK S LÁVKOU PRI VODÁRNI
B-18 VÝSTAVBA NOVEJ AUTOBUSOVEJ ZASTÁVKY
B-19 ÚČELOVÁ KOMUNIKÁCIA KU CHATE ČERGOV
B-20 CYKLISTICKÉ CESTIČKY, ULICE A CYKLOTRASY

C-1 VODNÁ NÁDRŽ HERTNÍK
C-2 VÝSTAVBA INŽINIERSKYCH SIETÍ PRE NOVONAVRHOVANÚ VÝSTAVBU
C-3 VÝSTAVBA TEPLOVODNÝCH ROZVODOV Z BIOPLYNOVEJ STANICE
C-4 VODNÝ ZDROJ ŠEKČOV
C-5 REKONŠTRUKCIA ČOV
C-6 VÝSTAVBA SPLAŠKOVEJ KANALIZÁCIE V CHATOVEJ OBLASTI
C-7 PRÍVODNÝ VODOVODNÝ RAD

SCHVAĽOVACIA DOLOŽKA
Schvaľovací orgán:
Obecné zastupiteľstvo v Hertníku

LEGENDA

STAV	NÁVRH		
			OBJEKTY A PLOCHY OBČIANSKEJ VYB
			RODINNÉ DOMY A ICH POZEMKY
			BYTOVÉ DOMY A ICH POZEMKY
			OBJEKTY A PLOCHY REKREÁCIE
			PLOCHY REKREÁCIE A ŠPORTU
			PLOCHY VÝROBY, SKLADOV A TI
			PLOCHY POĽNOHOSPODÁRSKEJ VÝROBY
			SADY A ZÁHRADY
			KRAJINNÁ A SPRIEVODNÁ ZELEŇ
			LÚKY, PASIENKY
			CINTORÍN
			LES
			ORNÁ PÔDA
			OCHRANNÉ PÁSMA
			HRANICA INTRAVILÁNU
			ZNAČENÁ TURISTICKÁ TRASA
			HRANICA CENTRA OBCE
			MIESTNE KOMUNIKÁCIE
			CESTA III.TRIEDY
			ÚČELOVÁ KOMUNIKÁCIA SPEVNENÁ
			ÚČELOVÁ KOMUNIKÁCIA NESPEVNENÁ
			PEŠIE CHODNÍKY SPEVNENÉ
			PEŠIE CHODNÍKY NESPEVNENÉ
			PARKOVISKO
			ZNAČENÁ CYKLOTRASA
			VODNÉ TOKY
			OCHRANNÉ PÁSMO NKP
			NÁRODNÁ KULTÚRNA PAMIATKA
			ARCHEOLOGICKÁ LOKALITA
			CHRÁNENÉ VTÁČIE ÚZEMIE
			VN EL. VEDENIE
			VTL PLYNOVOD
			PRÍVODNÉ VODOVODNÉ POTRUBIE
			SPLAŠKOVÁ KANALIZÁCIA
			CYKLISTICKÁ CESTIČKA
			CYKLISTICKÁ ULICA

ATELIÉR URBEKO, s.r.o.
Podpis, pečiatka

M=1: 2000

NÁZOV ZÁKAZKY: ZMENY A DOPLNKY č.1/2020 ÚPN OBCE HERTNÍK	OBSTARÁVATEĽ: OBEC HERTNÍK
STUPEŇ, KATEGÓRIA: NÁVRH	DÁTUM: 04/2020
OBSAH VÝKRESU: KOMPLEXNÝ URBANISTICKÝ NÁVRH ZASTAVANÉHO ÚZEMIA OBCE	MIERKA: 1:2000
HLAVNÝ RIEŠITEĽ: Ing.arch.Vladimír Ligus; ZHOTOVITEĽ; KRESLIL: Kaćmaríková Janka	ČÍSLO VÝKRESU: náložka 3