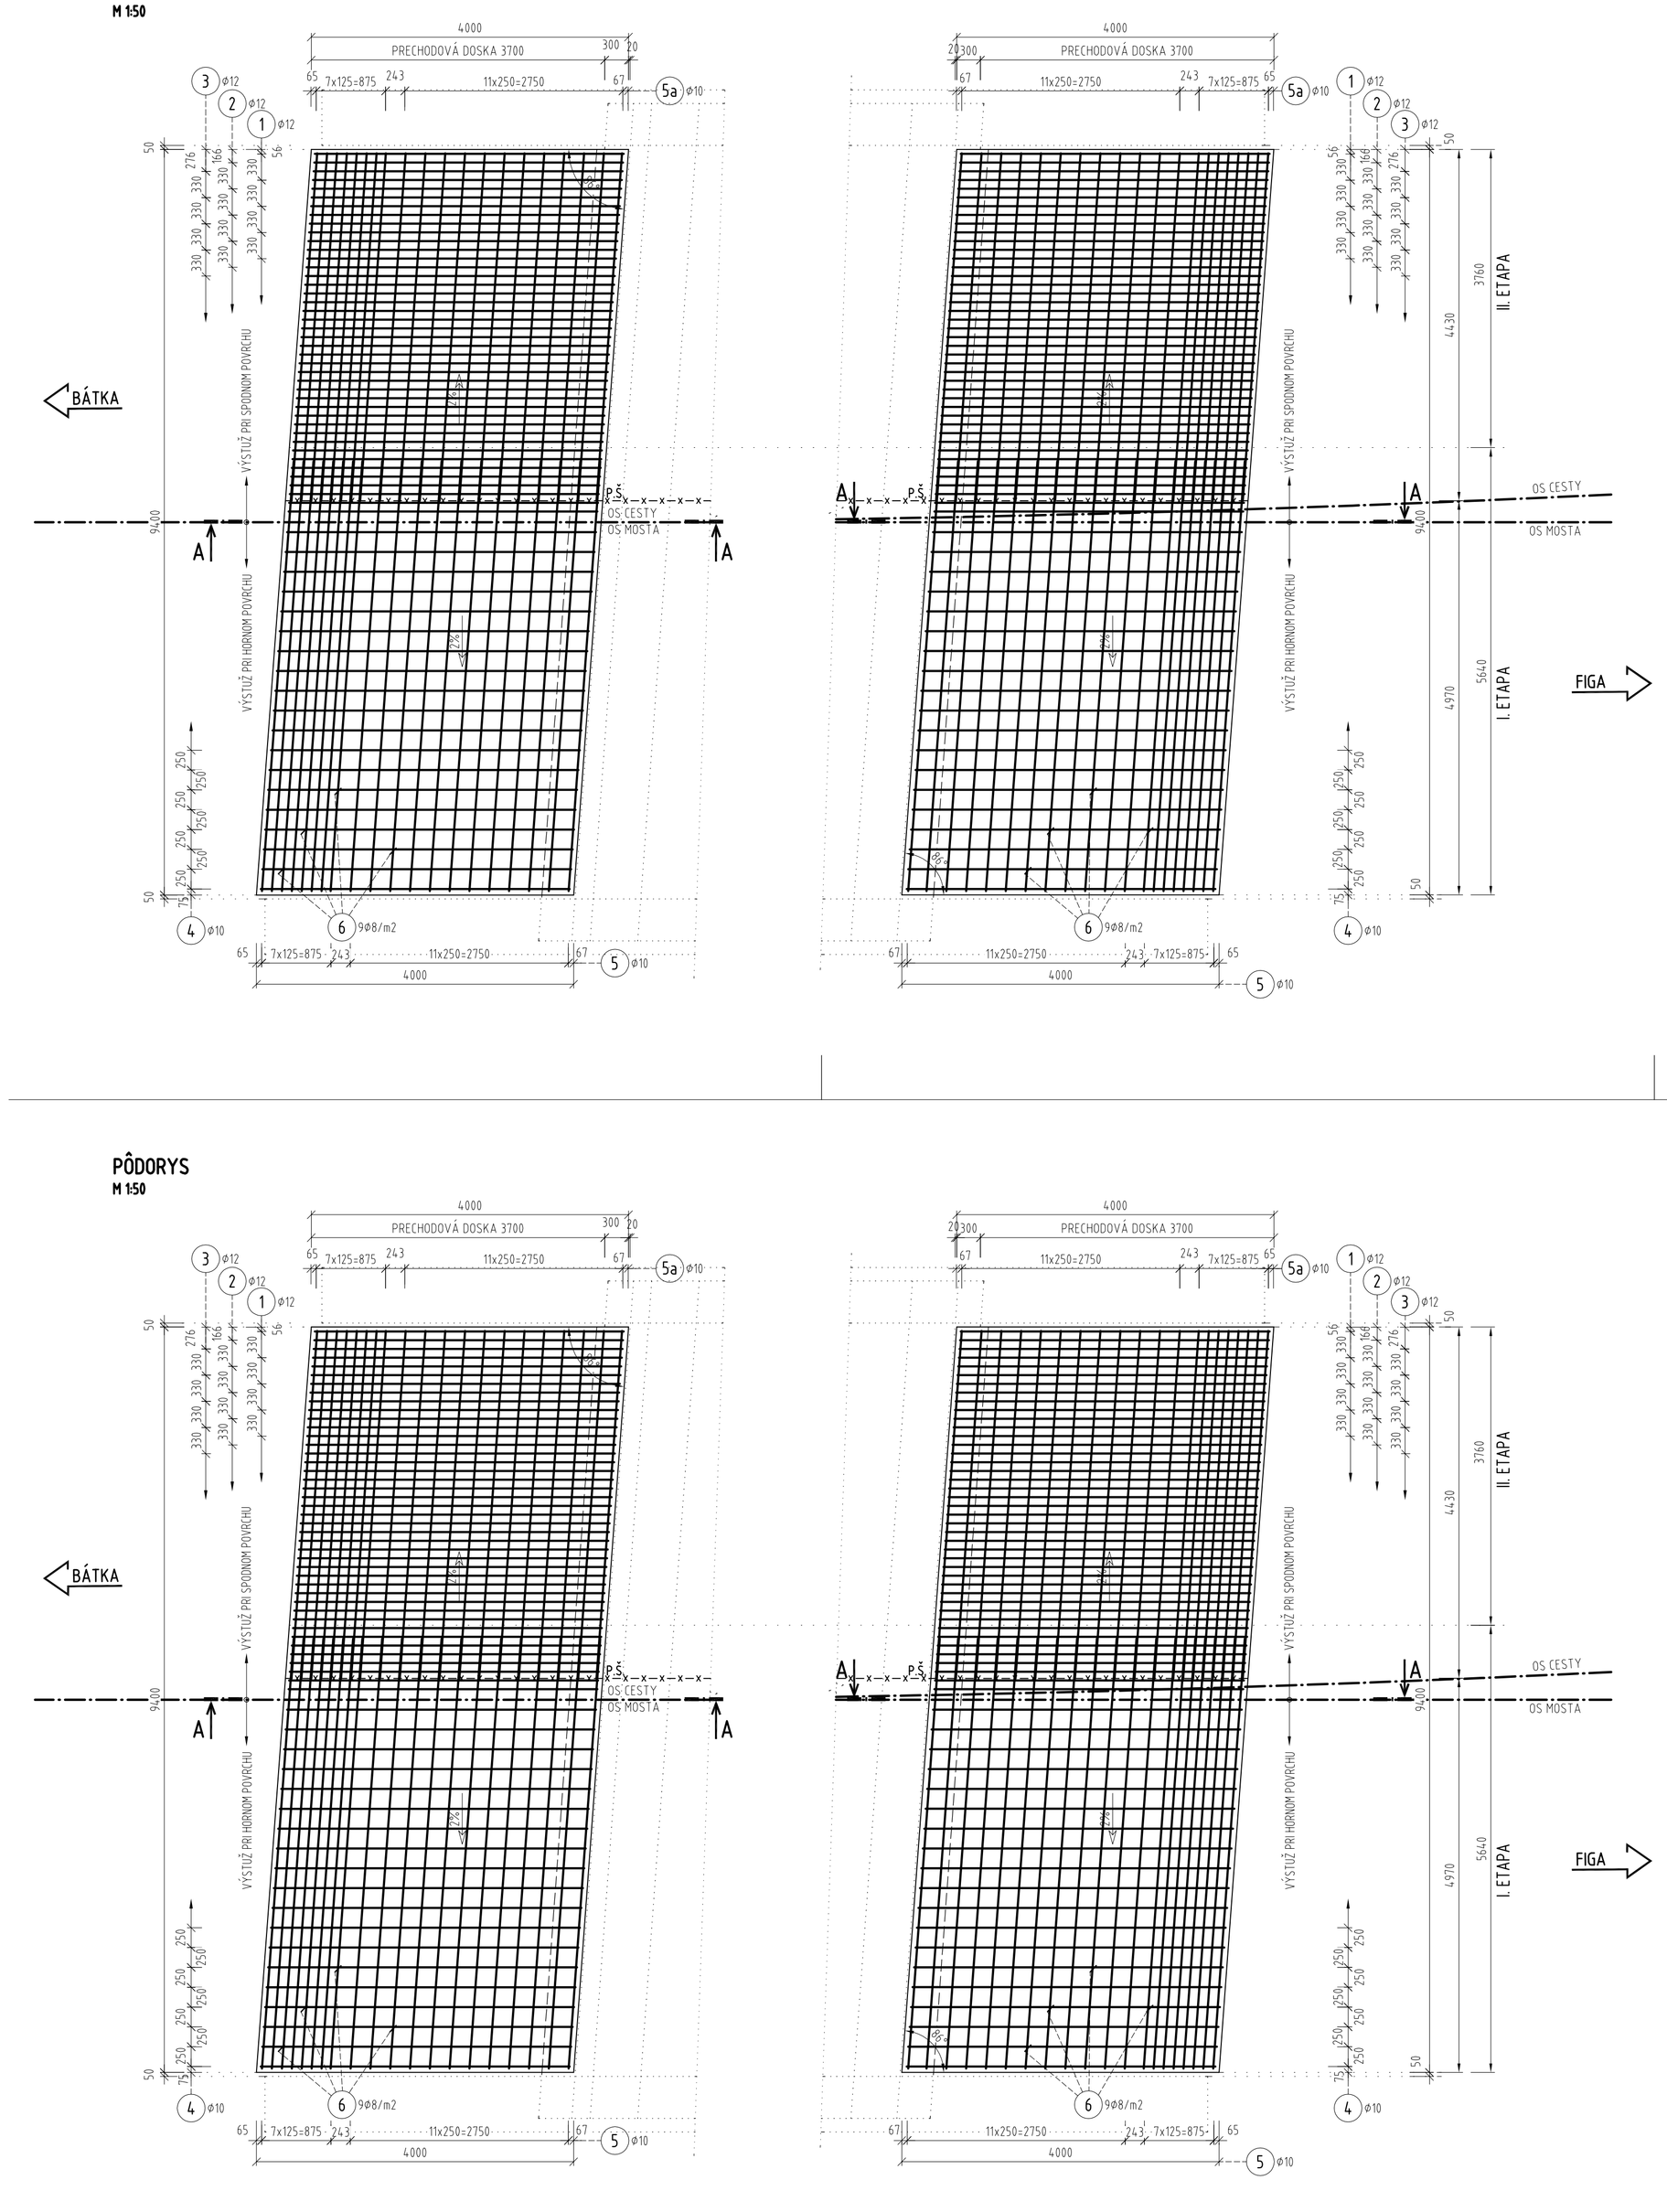
PÔDORYS
M 1:50


4000
PREHODOVÁ DOSKA 3700
300
20
65
7x125=875
243
11x250=2750
67
5a ø10
3 ø12
2 ø12
1 ø12
50
330 330 330