


ZMENY A DOPLNKY ÚPN-O MLYNICA 2020

NÁLOŽKA: 1

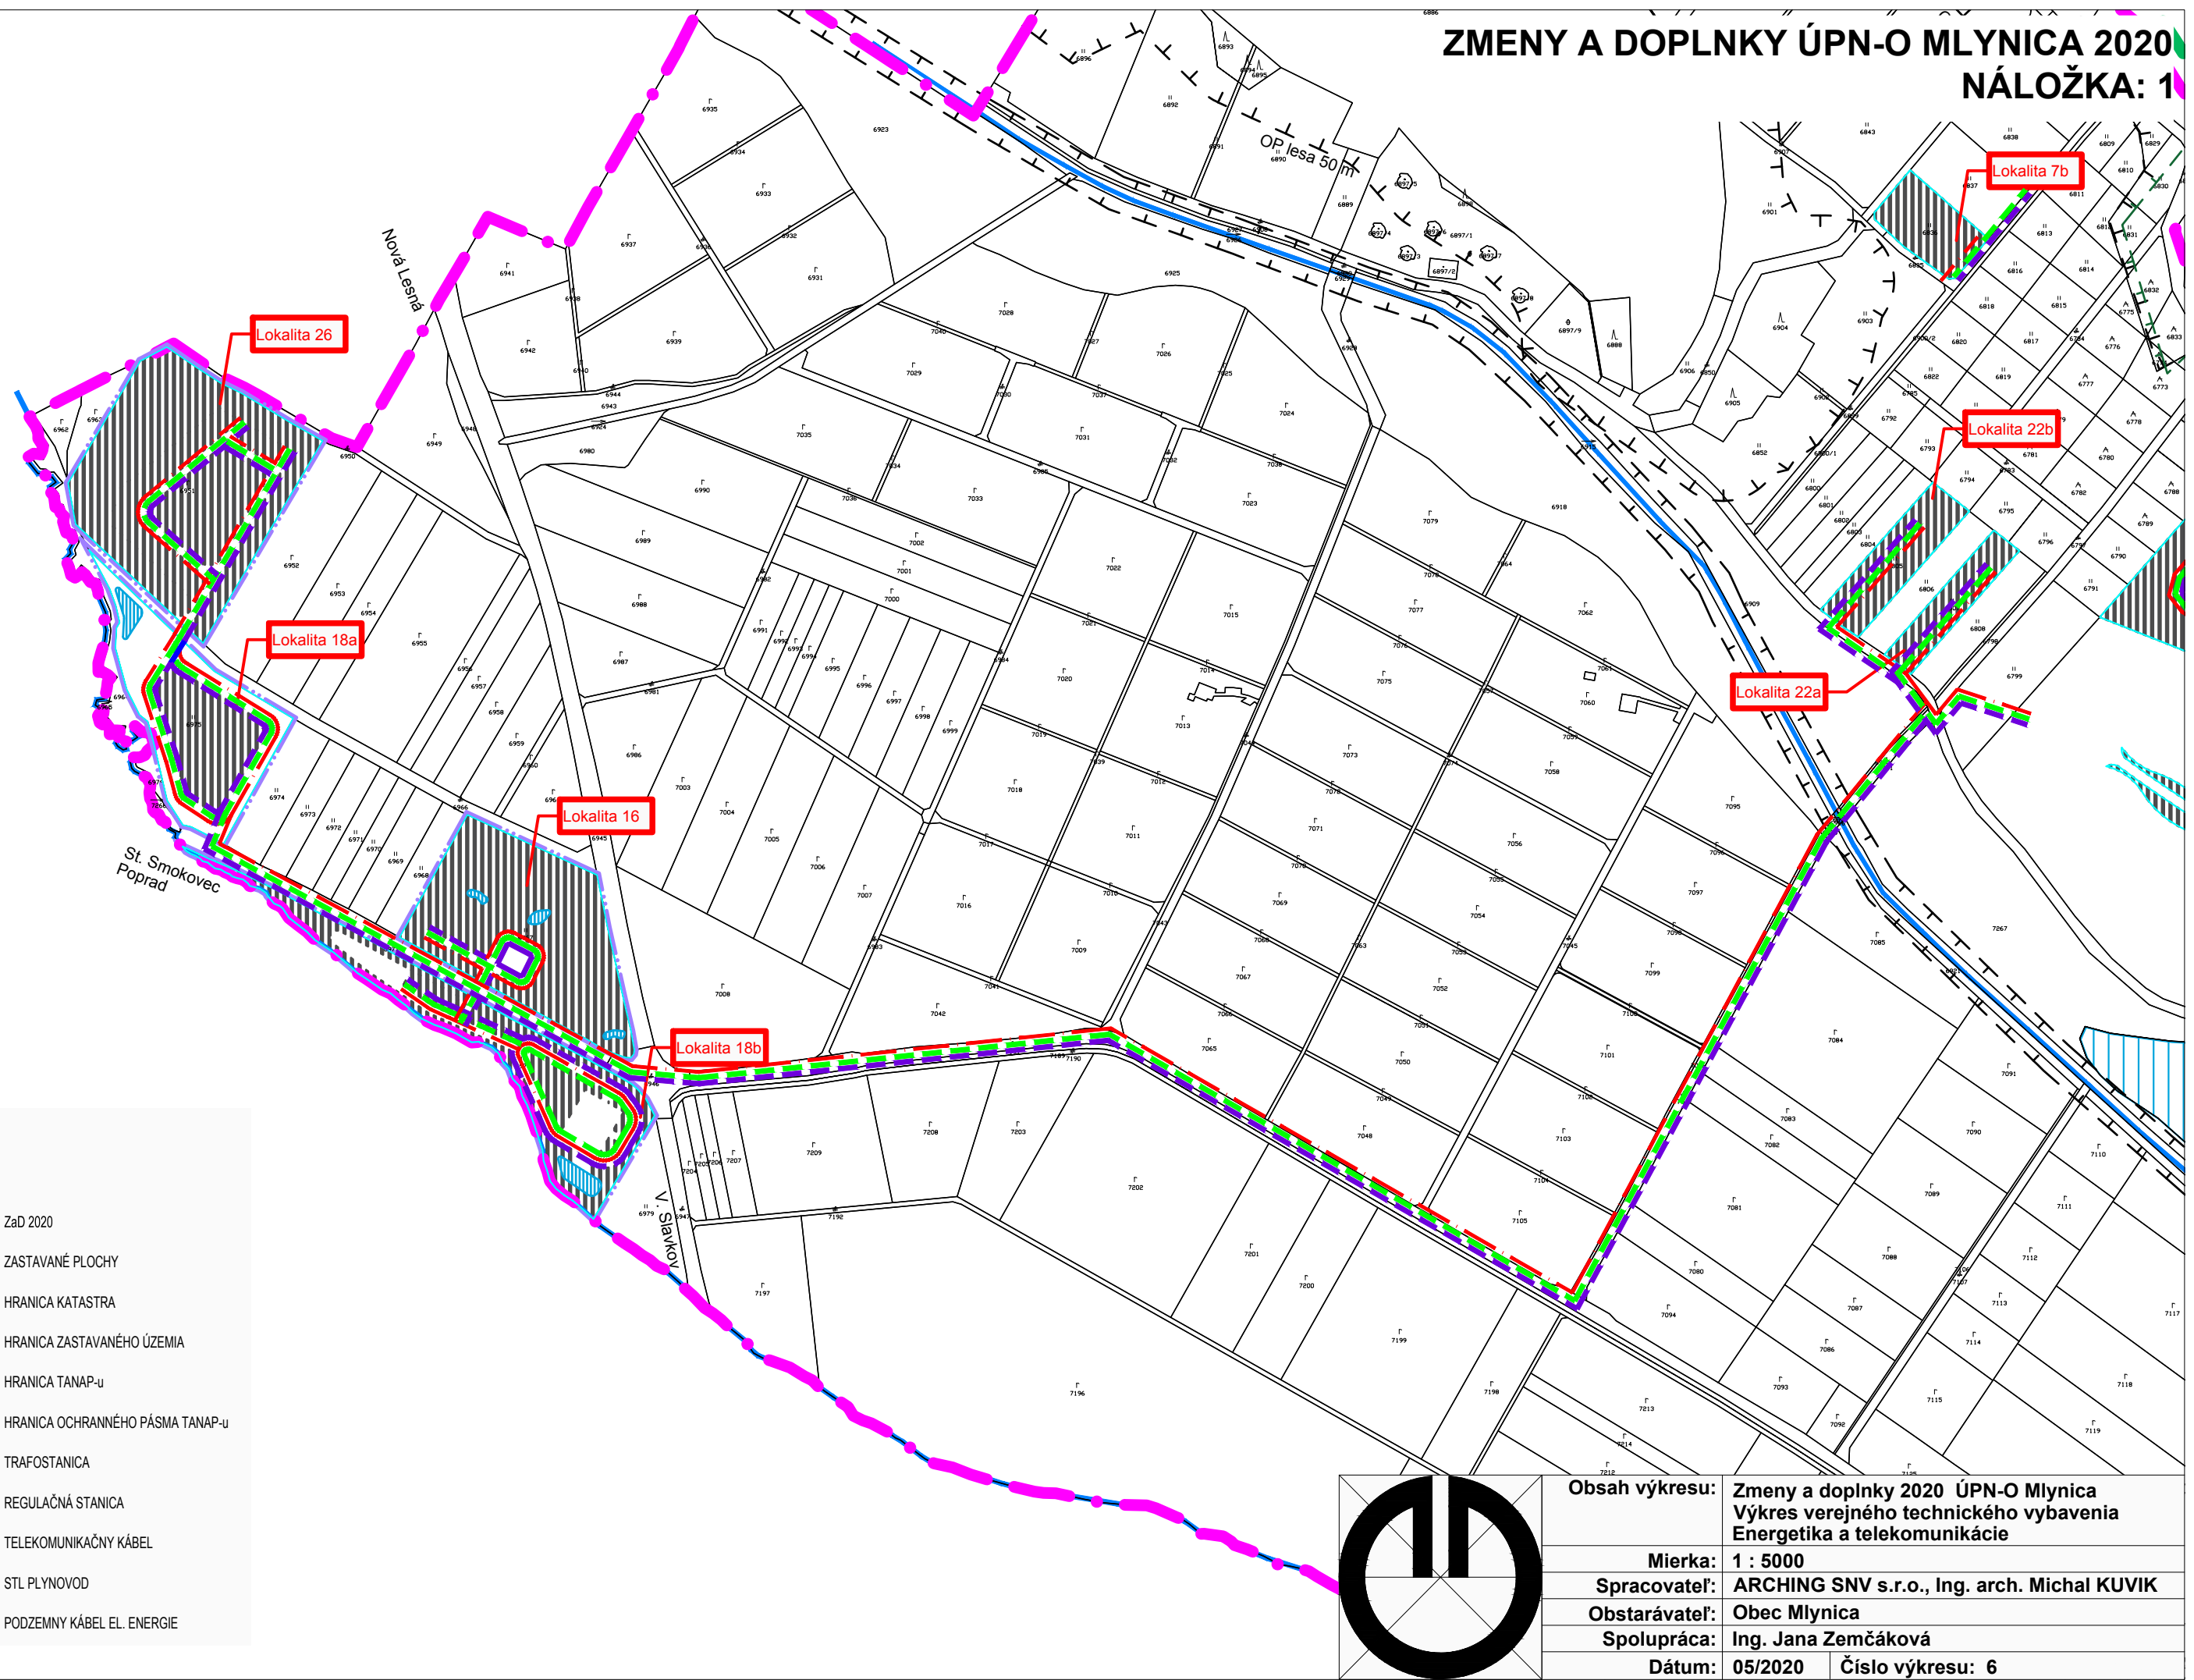

LEGENDA

stav	návrh	
		ZaD 2020
		ZASTAVANÉ PLOCHY
		HRANICA KATASTRA
		HRANICA ZASTAVANÉHO ÚZEMIA
		HRANICA TANAP-u
		HRANICA OCHRANNÉHO PÁSMA TANAP-u
		TRAFOSTANICA
		REGULAČNÁ STANICA
		TELEKOMUNIKAČNÝ KÁBEL
		STL PLYNOVOD
		PODZEMNY KÁBEL EL. ENERGIE

Obsah výkresu:	Zmeny a doplnky 2020 ÚPN-O Mlynica Výkres verejného technického vybavenia Energetika a telekomunikácie	
Mierka:	1 : 5000	
Spracovateľ:	ARCHING SNV s.r.o., Ing. arch. Michal KUVIK	
Obstarávateľ:	Obec Mlynica	
Spolupráca:	Ing. Jana Zemčáková	
Dátum:	05/2020	Číslo výkresu: 6