



ZMENY A DOPLNKY ÚPN-O MLYNICA 2020
PODKLAD: 1

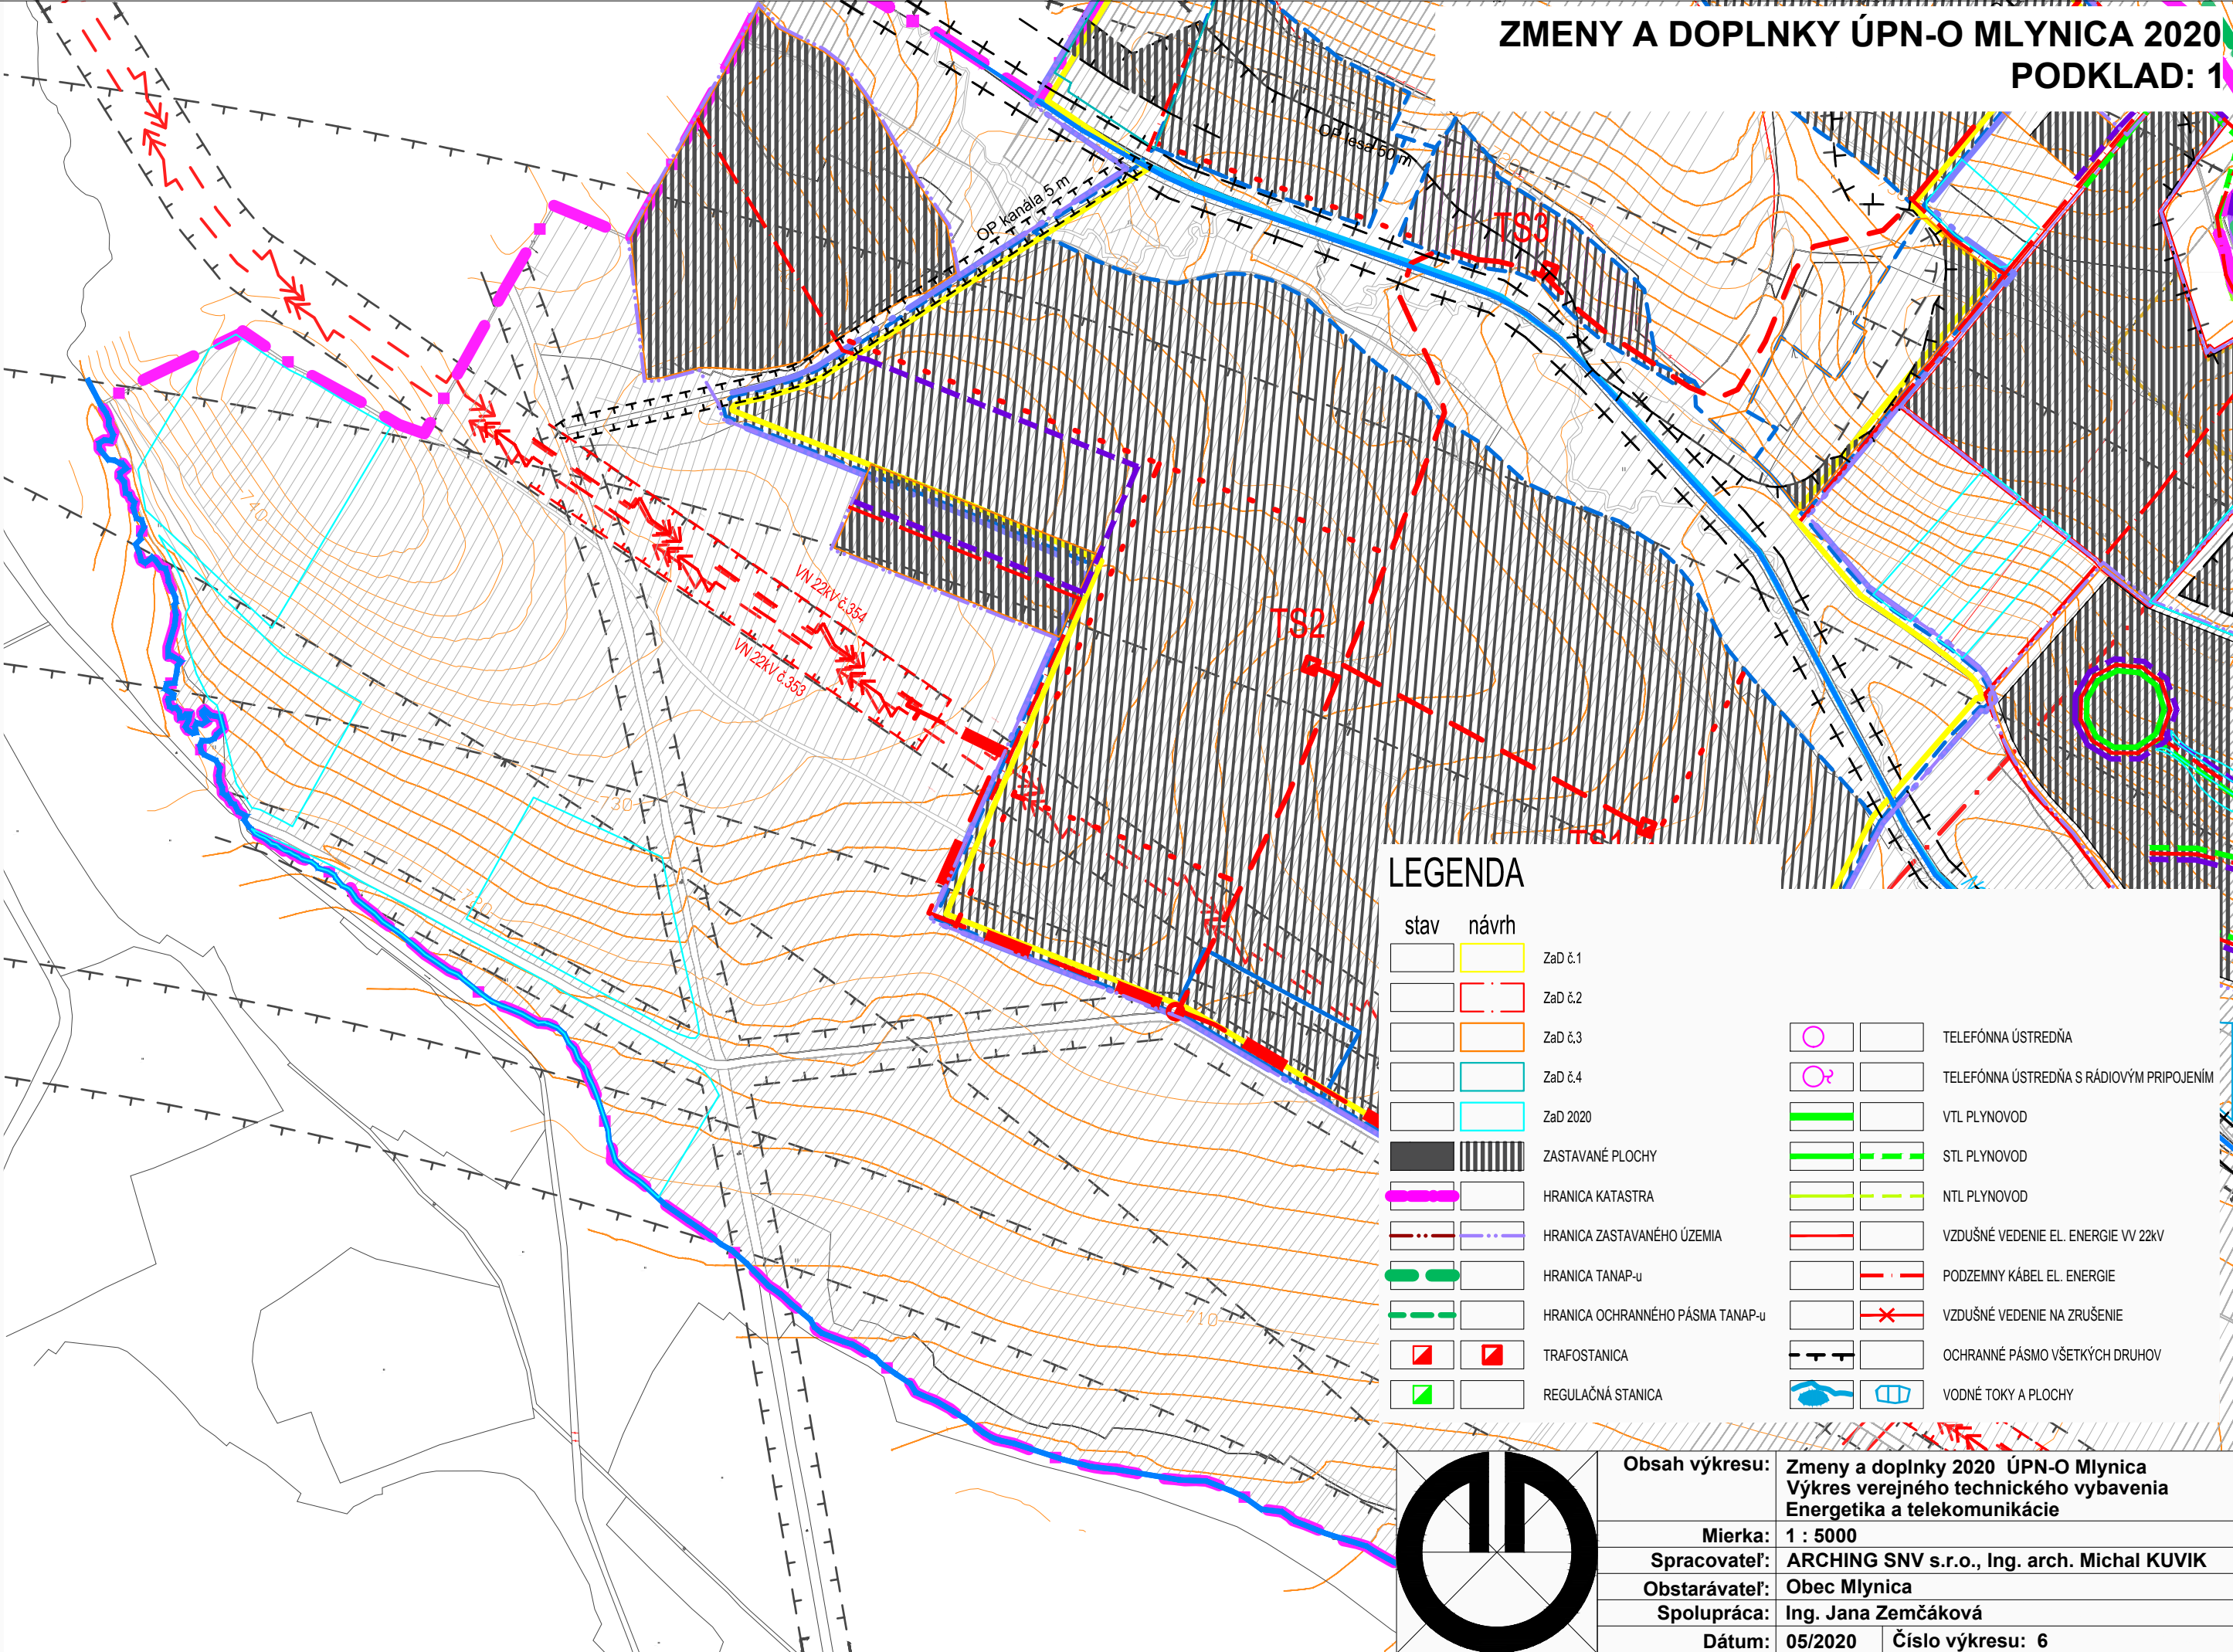

LEGENDA

stav	návrh		
		ZaD č.1	
		ZaD č.2	
		ZaD č.3	
		ZaD č.4	
		ZaD 2020	
		ZASTAVANÉ PLOCHY	
		HRANICA KATASTRA	
		HRANICA ZASTAVANÉHO ÚZEMIA	
		HRANICA TANAP-u	
		HRANICA OCHRANNÉHO PÁSMA TANAP-u	
		TRAFOSTANICA	
		REGULAČNÁ STANICA	
		TELEFÓNNA ÚSTREDŇA	
		TELEFÓNNA ÚSTREDŇA S RÁDIOVÝM PRIPOJENÍM	
		VTL PLYNOVOD	
		STL PLYNOVOD	
		NTL PLYNOVOD	
		VZDUŠNÉ VEDENIE EL. ENERGIE VV 22kV	
		PODZEMNY KÁBEL EL. ENERGIE	
		VZDUŠNÉ VEDENIE NA ZRUŠENIE	
		OCHRANNÉ PÁSMO VŠETKÝCH DRUHOV	
		VODNÉ TOKY A PLOCHY	

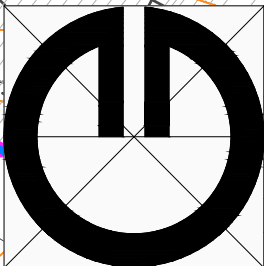

Obsah výkresu:	Zmeny a doplnky 2020 ÚPN-O Mlynica Výkres verejného technického vybavenia Energetika a telekomunikácie
Mierka:	1 : 5000
Spracovateľ:	ARCHING SNV s.r.o., Ing. arch. Michal KUVIK
Obstarávateľ:	Obec Mlynica
Spolupráca:	Ing. Jana Zemčáková
Dátum:	05/2020
Číslo výkresu:	6