


# ZMENY A DOPLNKY ÚPN-O MLYNICA 2020

## PODKLAD: 3

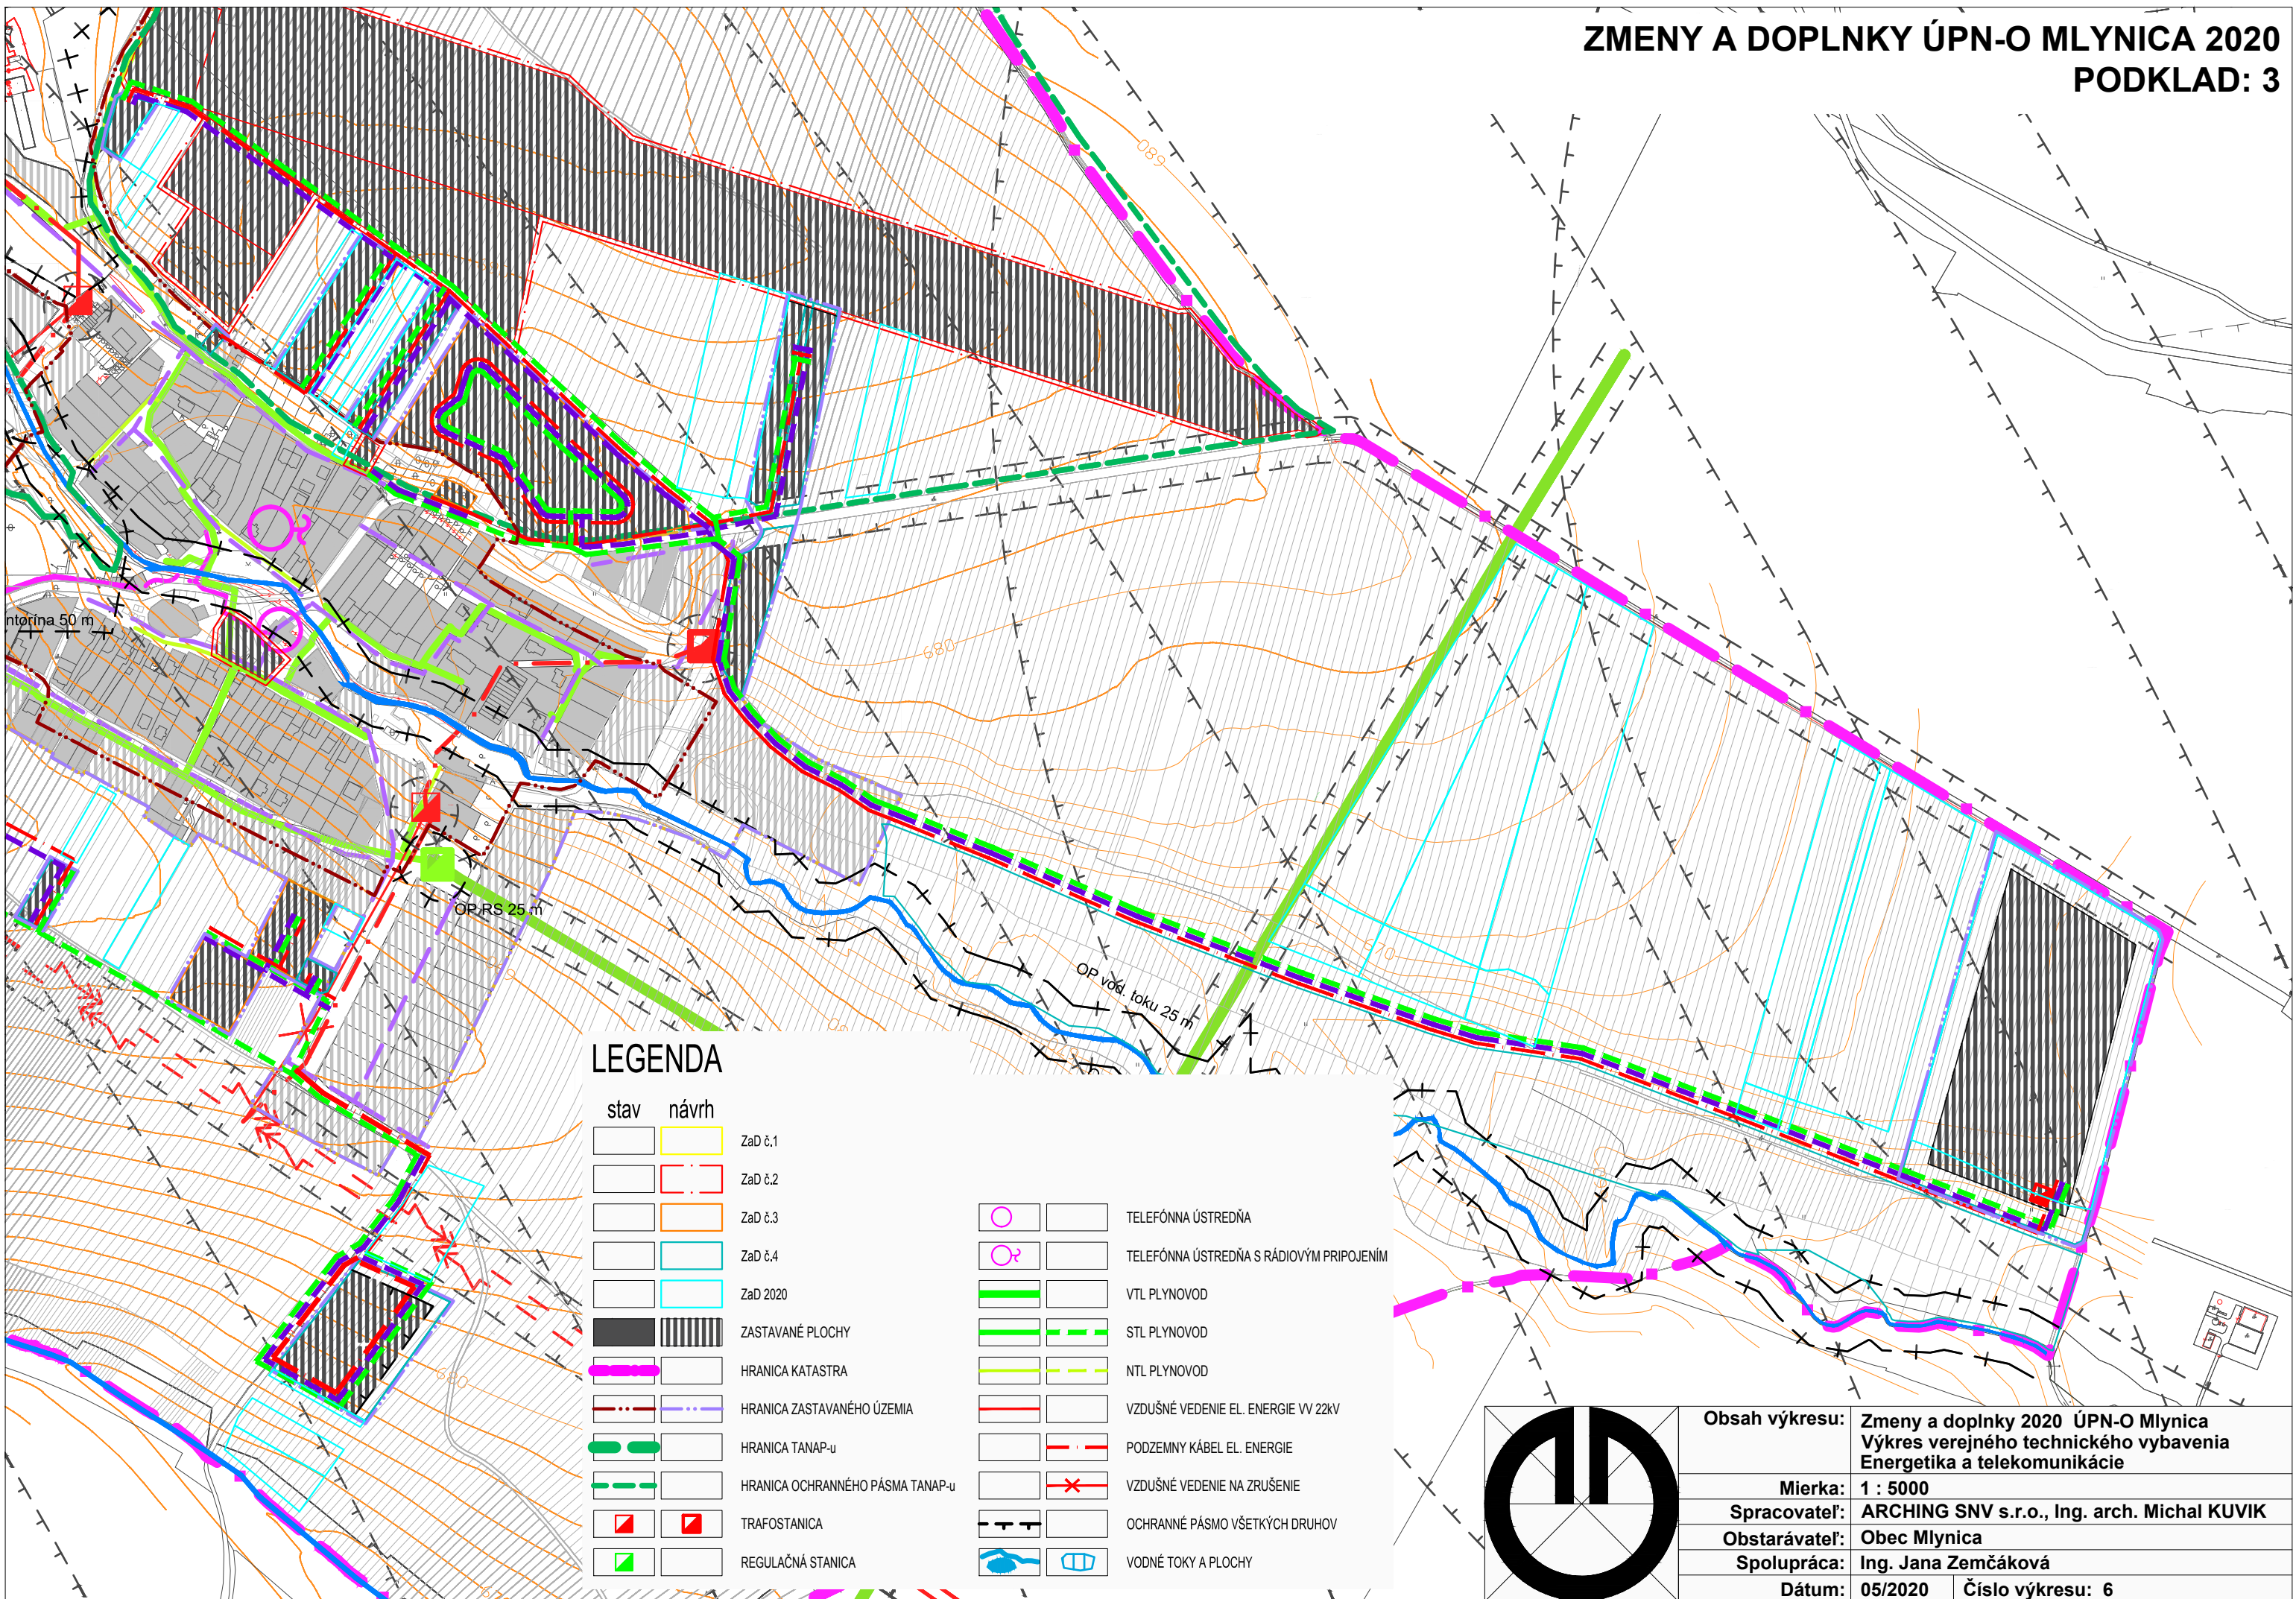

### LEGENDA

stav návrh

		ZaD č.1
		ZaD č.2
		ZaD č.3
		ZaD č.4
		ZaD 2020
		ZASTAVANÉ PLOCHY
		HRANICA KATASTRA
		HRANICA ZASTAVANÉHO ÚZEMIA
		HRANICA TANAP-u
		HRANICA OCHRANNÉHO PÁSMA TANAP-u
		TRAFOSTANICA
		REGULAČNÁ STANICA

		TELEFÓNNA ÚSTREDŇA
		TELEFÓNNA ÚSTREDŇA S RÁDIOVÝM PRIPOJENÍM
		VTL PLYNOVOD
		STL PLYNOVOD
		NTL PLYNOVOD
		VZDUŠNÉ VEDENIE EL. ENERGIE VV 22KV
		PODZEMNY KÁBEL EL. ENERGIE
		VZDUŠNÉ VEDENIE NA ZRUŠENIE
		OCHRANNÉ PÁSMA VŠETKÝCH DRUHOV
		VODNÉ TOKY A PLOCHY

<b>Obsah výkresu:</b>	Zmeny a doplnky 2020 ÚPN-O Mlynica Výkres verejného technického vybavenia Energetika a telekomunikácie
<b>Mierka:</b>	1 : 5000
<b>Spracovateľ:</b>	ARCHING SNV s.r.o., Ing. arch. Michal KUVIK
<b>Obstarávateľ:</b>	Obec Mlynica
<b>Spolupráca:</b>	Ing. Jana Zemčáková
<b>Dátum:</b>	05/2020
<b>Číslo výkresu:</b>	6

