


ZMENY A DOPLNKY ÚPN-O MLYNICA 2020
NÁLOŽKA: 2

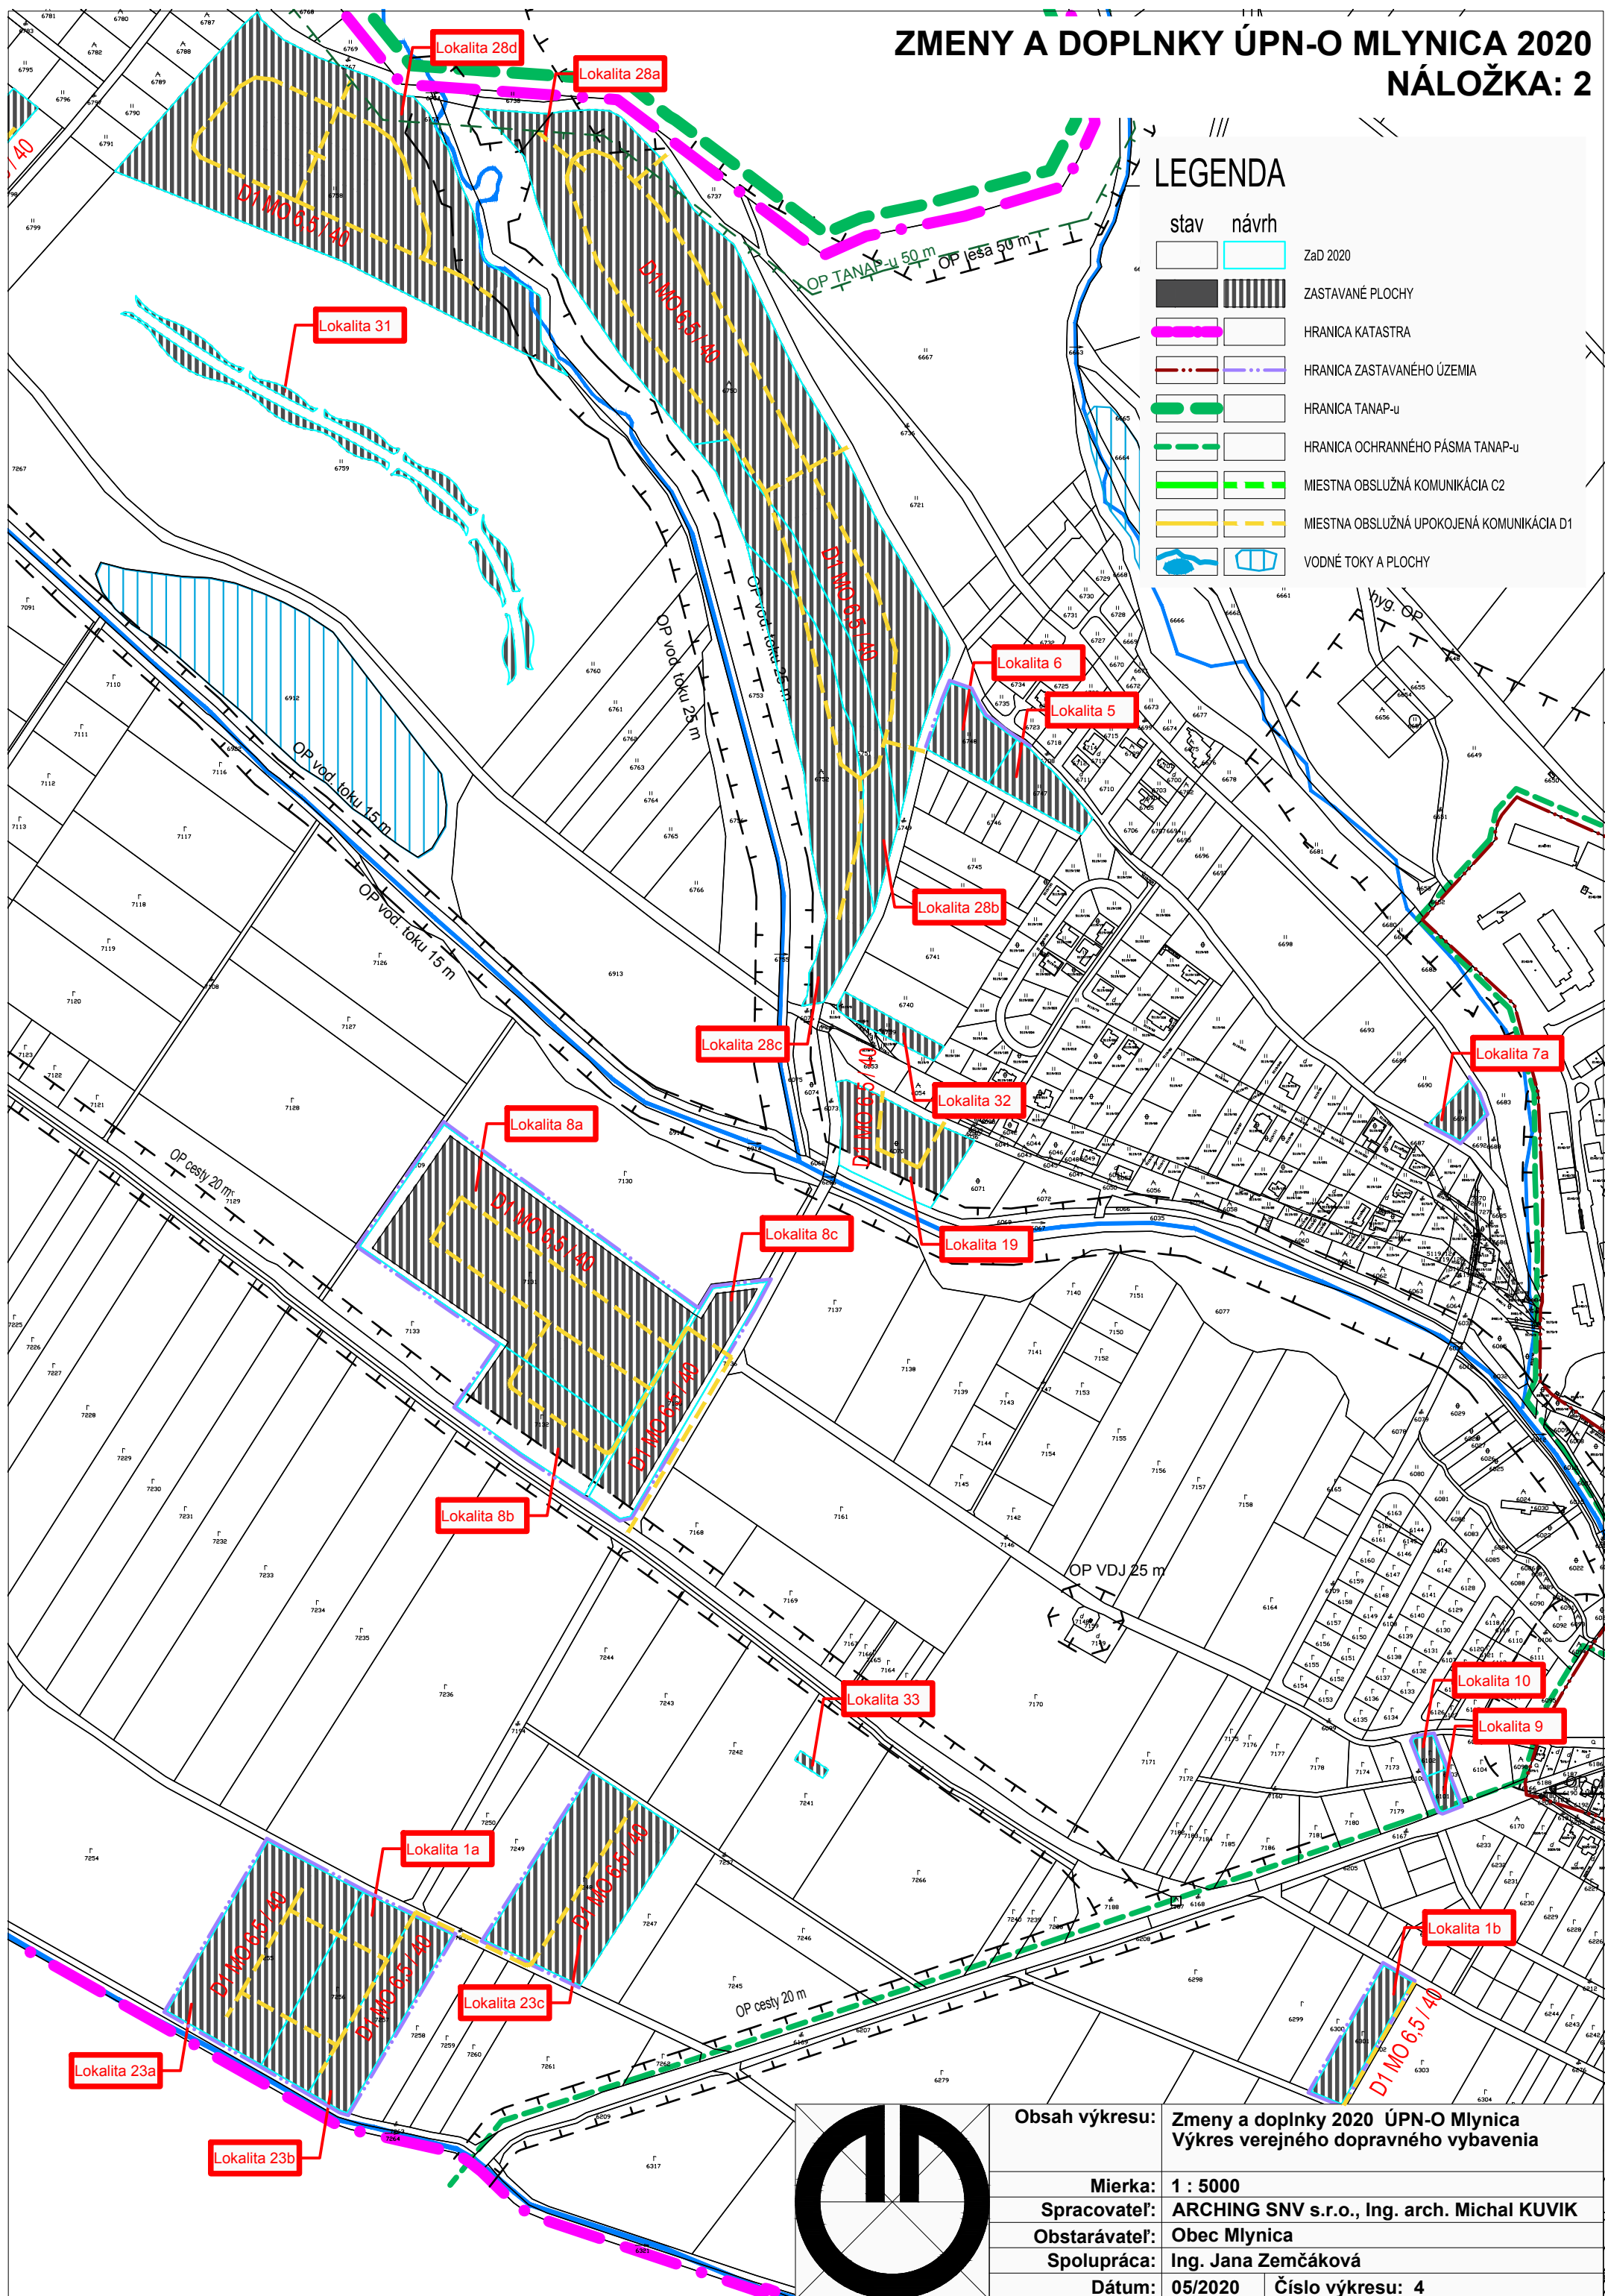

Obsah výkresu:	Zmeny a doplnky 2020 ÚPN-O Mlynica Výkres verejného dopravného vybavenia	
Mierka:	1 : 5000	
Spracovateľ:	ARCHING SNV s.r.o., Ing. arch. Michal KUVIK	
Obstarávateľ:	Obec Mlynica	
Spolupráca:	Ing. Jana Zemčáková	
Dátum:	05/2020	Číslo výkresu: 4