



ZMENY A DOPLNKY ÚPN-O MLYNICA 2020
PODKLAD: 1

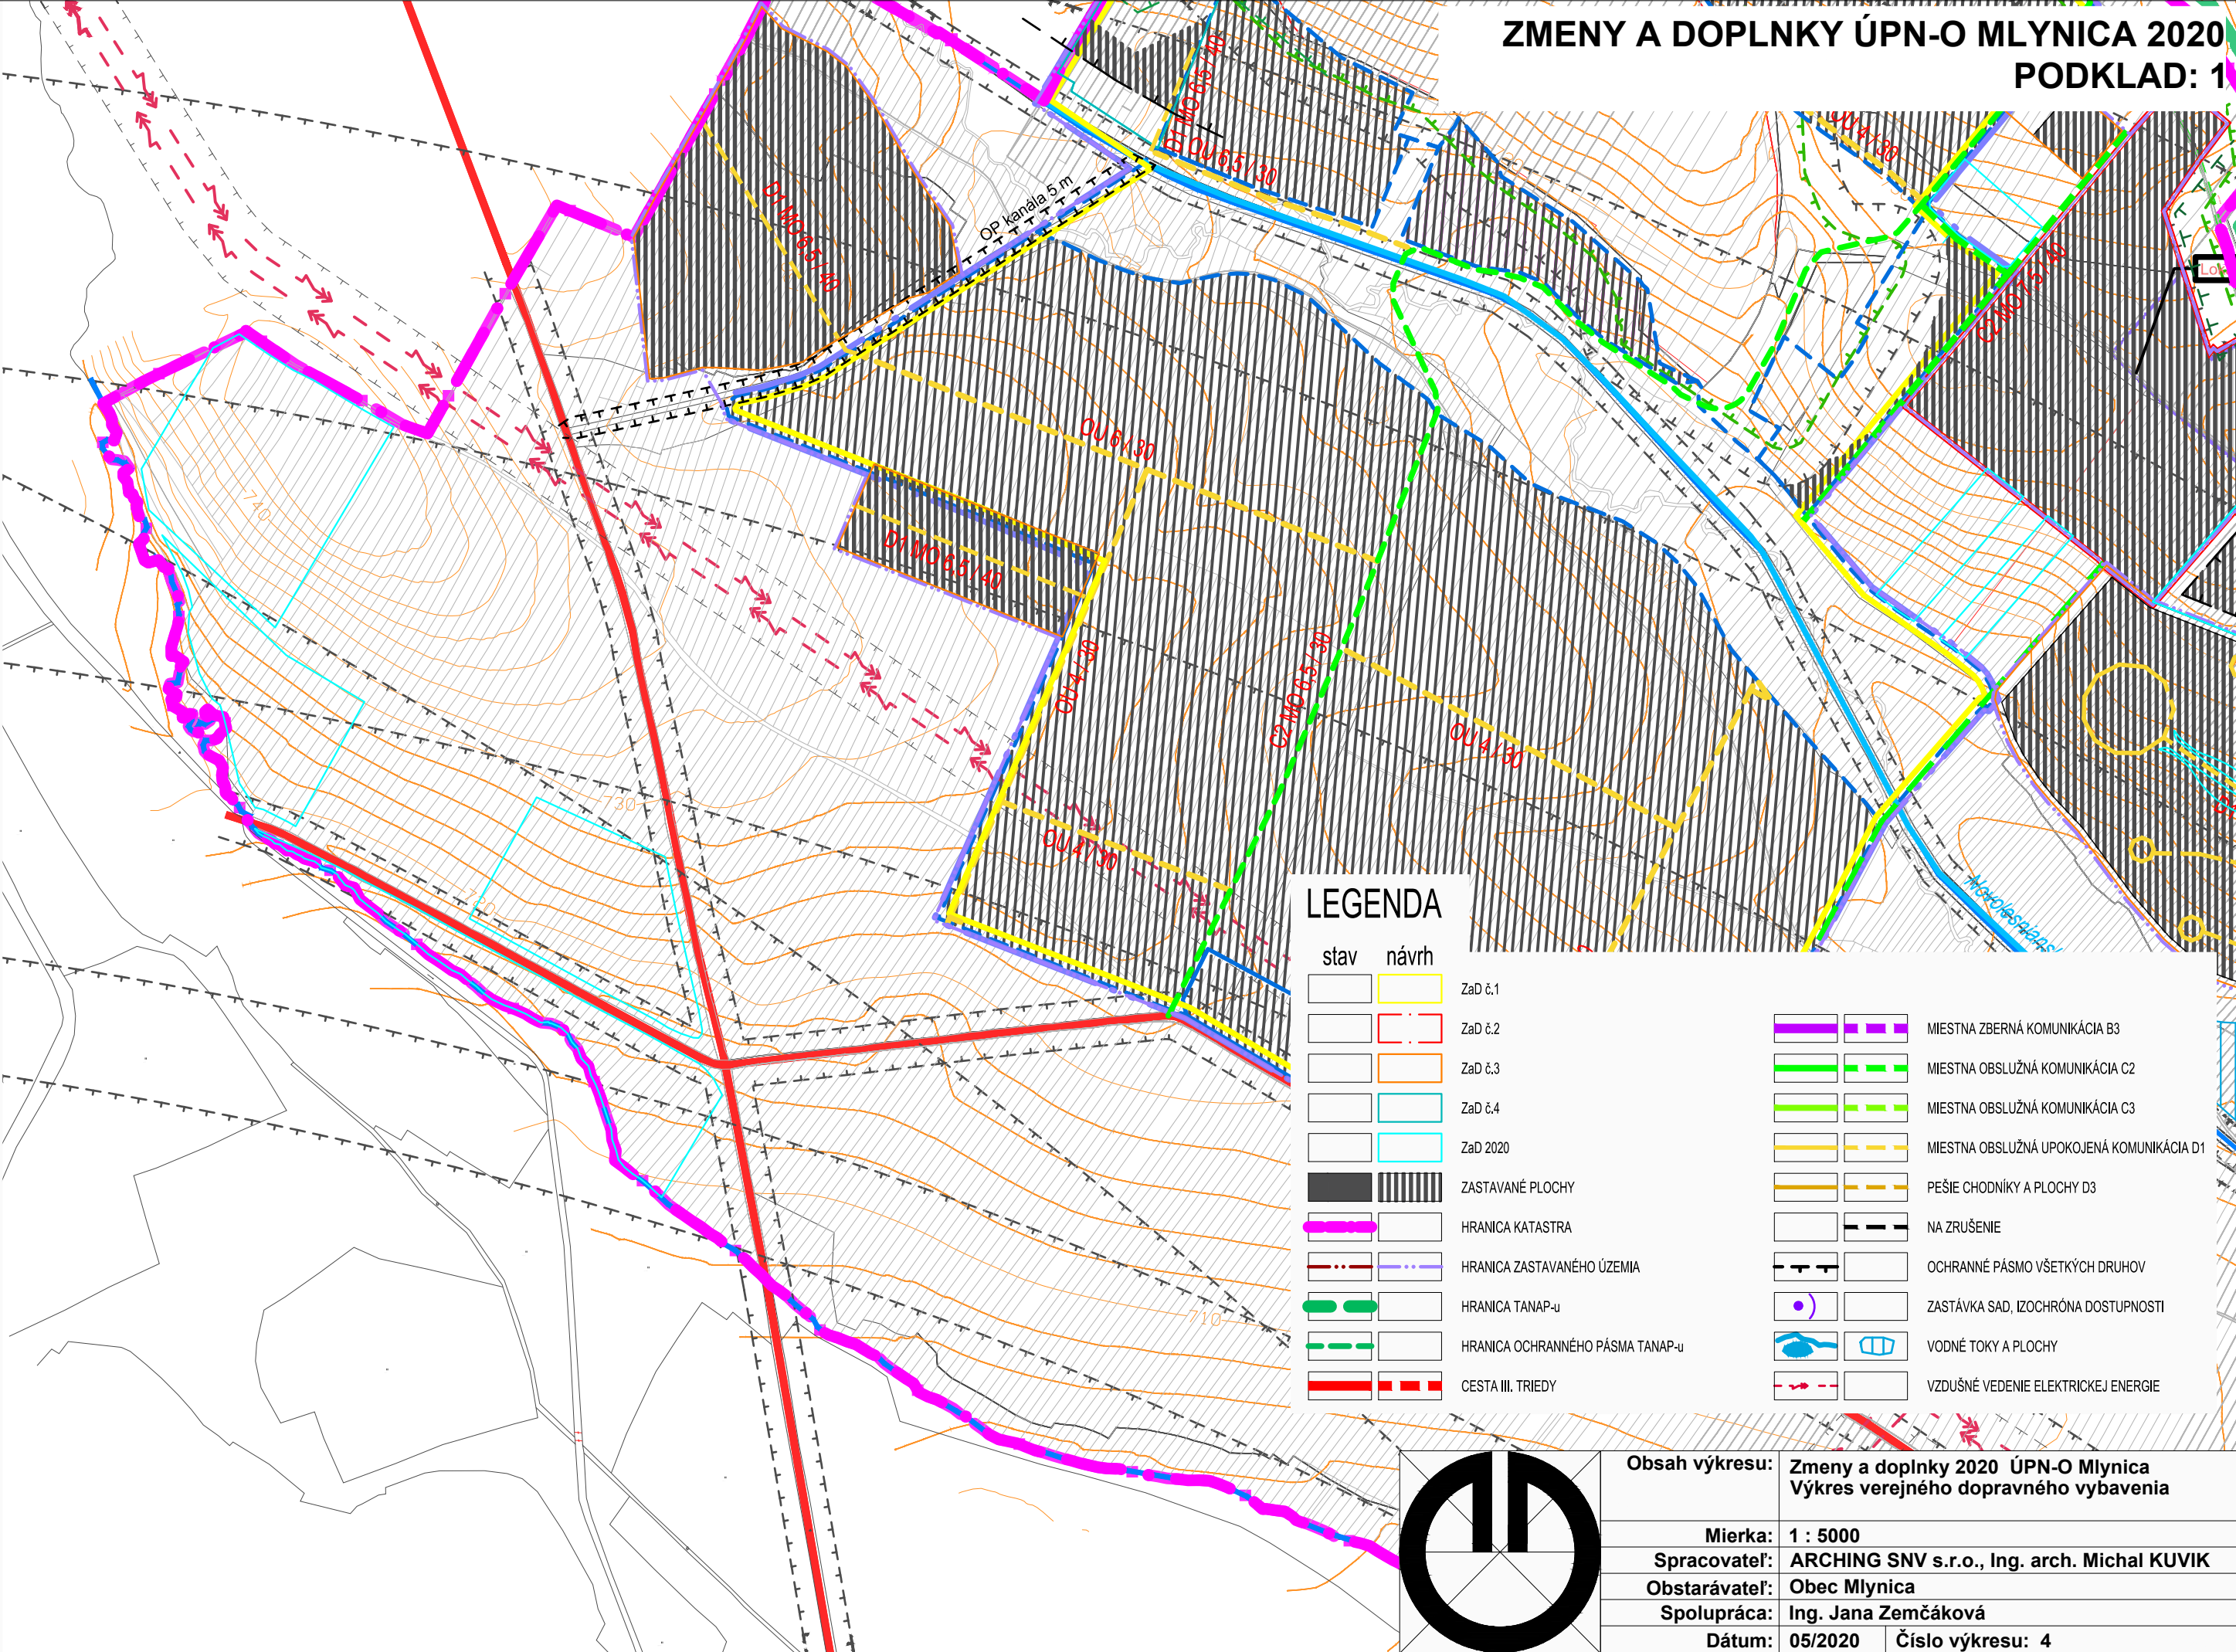

LEGENDA

stav	návrh	
		ZaD 6.1
		ZaD 6.2
		ZaD 6.3
		ZaD 6.4
		ZaD 2020
		ZASTAVANÉ PLOCHY
		HRANICA KATASTRA
		HRANICA ZASTAVANÉHO ÚZEMIA
		HRANICA TANAP-u
		HRANICA OCHRANNÉHO PÁSMO TANAP-u
		CESTA III. TRIEDY
		MIESTNA ZBERNÁ KOMUNIKÁCIA B3
		MIESTNA OBSLUŽNÁ KOMUNIKÁCIA C2
		MIESTNA OBSLUŽNÁ KOMUNIKÁCIA C3
		MIESTNA OBSLUŽNÁ UPOKOJENÁ KOMUNIKÁCIA D1
		PEŠIE CHODNÍKY A PLOCHY D3
		NA ZRUŠENIE
		OCHRANNÉ PÁSMO VŠETKÝCH DRUHOV
		ZASTÁVKA SAD, ISOCHRÓNA DOSTUPNOSTI
		VODNÉ TOKY A PLOCHY
		VZDUŠNÉ VEDENIE ELEKTRICKEJ ENERGIE

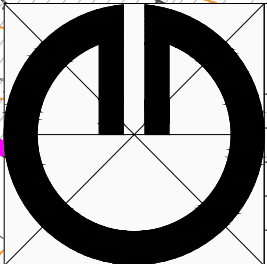

Obsah výkresu:	Zmeny a doplnky 2020 ÚPN-O Mlynica Výkres verejného dopravného vybavenia
Mierka:	1 : 5000
Spracovateľ:	ARCHING SNV s.r.o., Ing. arch. Michal KUVIK
Obstarávateľ:	Obec Mlynica
Spolupráca:	Ing. Jana Zemčáková
Dátum:	05/2020
Číslo výkresu:	4