
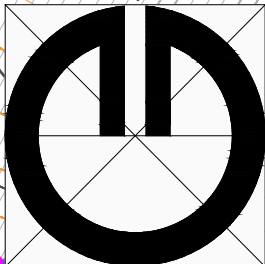


ZMENY A DOPLNKY ÚPN-O MLYNICA 2020
PODKLAD: 2

LEGENDA

stav	návrh	
		ZaD č.1
		ZaD č.2
		ZaD č.3
		ZaD č.4
		ZaD 2020
		ZASTAVANÉ PLOCHY
		HRANICA KATASTRA
		HRANICA ZASTAVANÉHO ÚZEMIA
		HRANICA TANAP-u
		HRANICA OCHRANNÉHO PÁSMA TANAP-u
		CESTA III. TRIEDY
		Miestna zberná komunikácia B3
		Miestna obslužná komunikácia C2
		Miestna obslužná komunikácia C3
		Miestna obslužná upokojená komunikácia D1
		PEŠIE CHODNÍKY A PLOCHY D3
		NA ZRUŠENIE
		OCHRANNÉ PÁSMA VŠETKÝCH DRUHOV
		ZASTÁVKA SAD, IZOCHRÓNA DOSTUPNOSTI
		VODNÉ TOKY A PLOCHY
		VZDUŠNÉ VEDENIE ELEKTRICKEJ ENERGIE

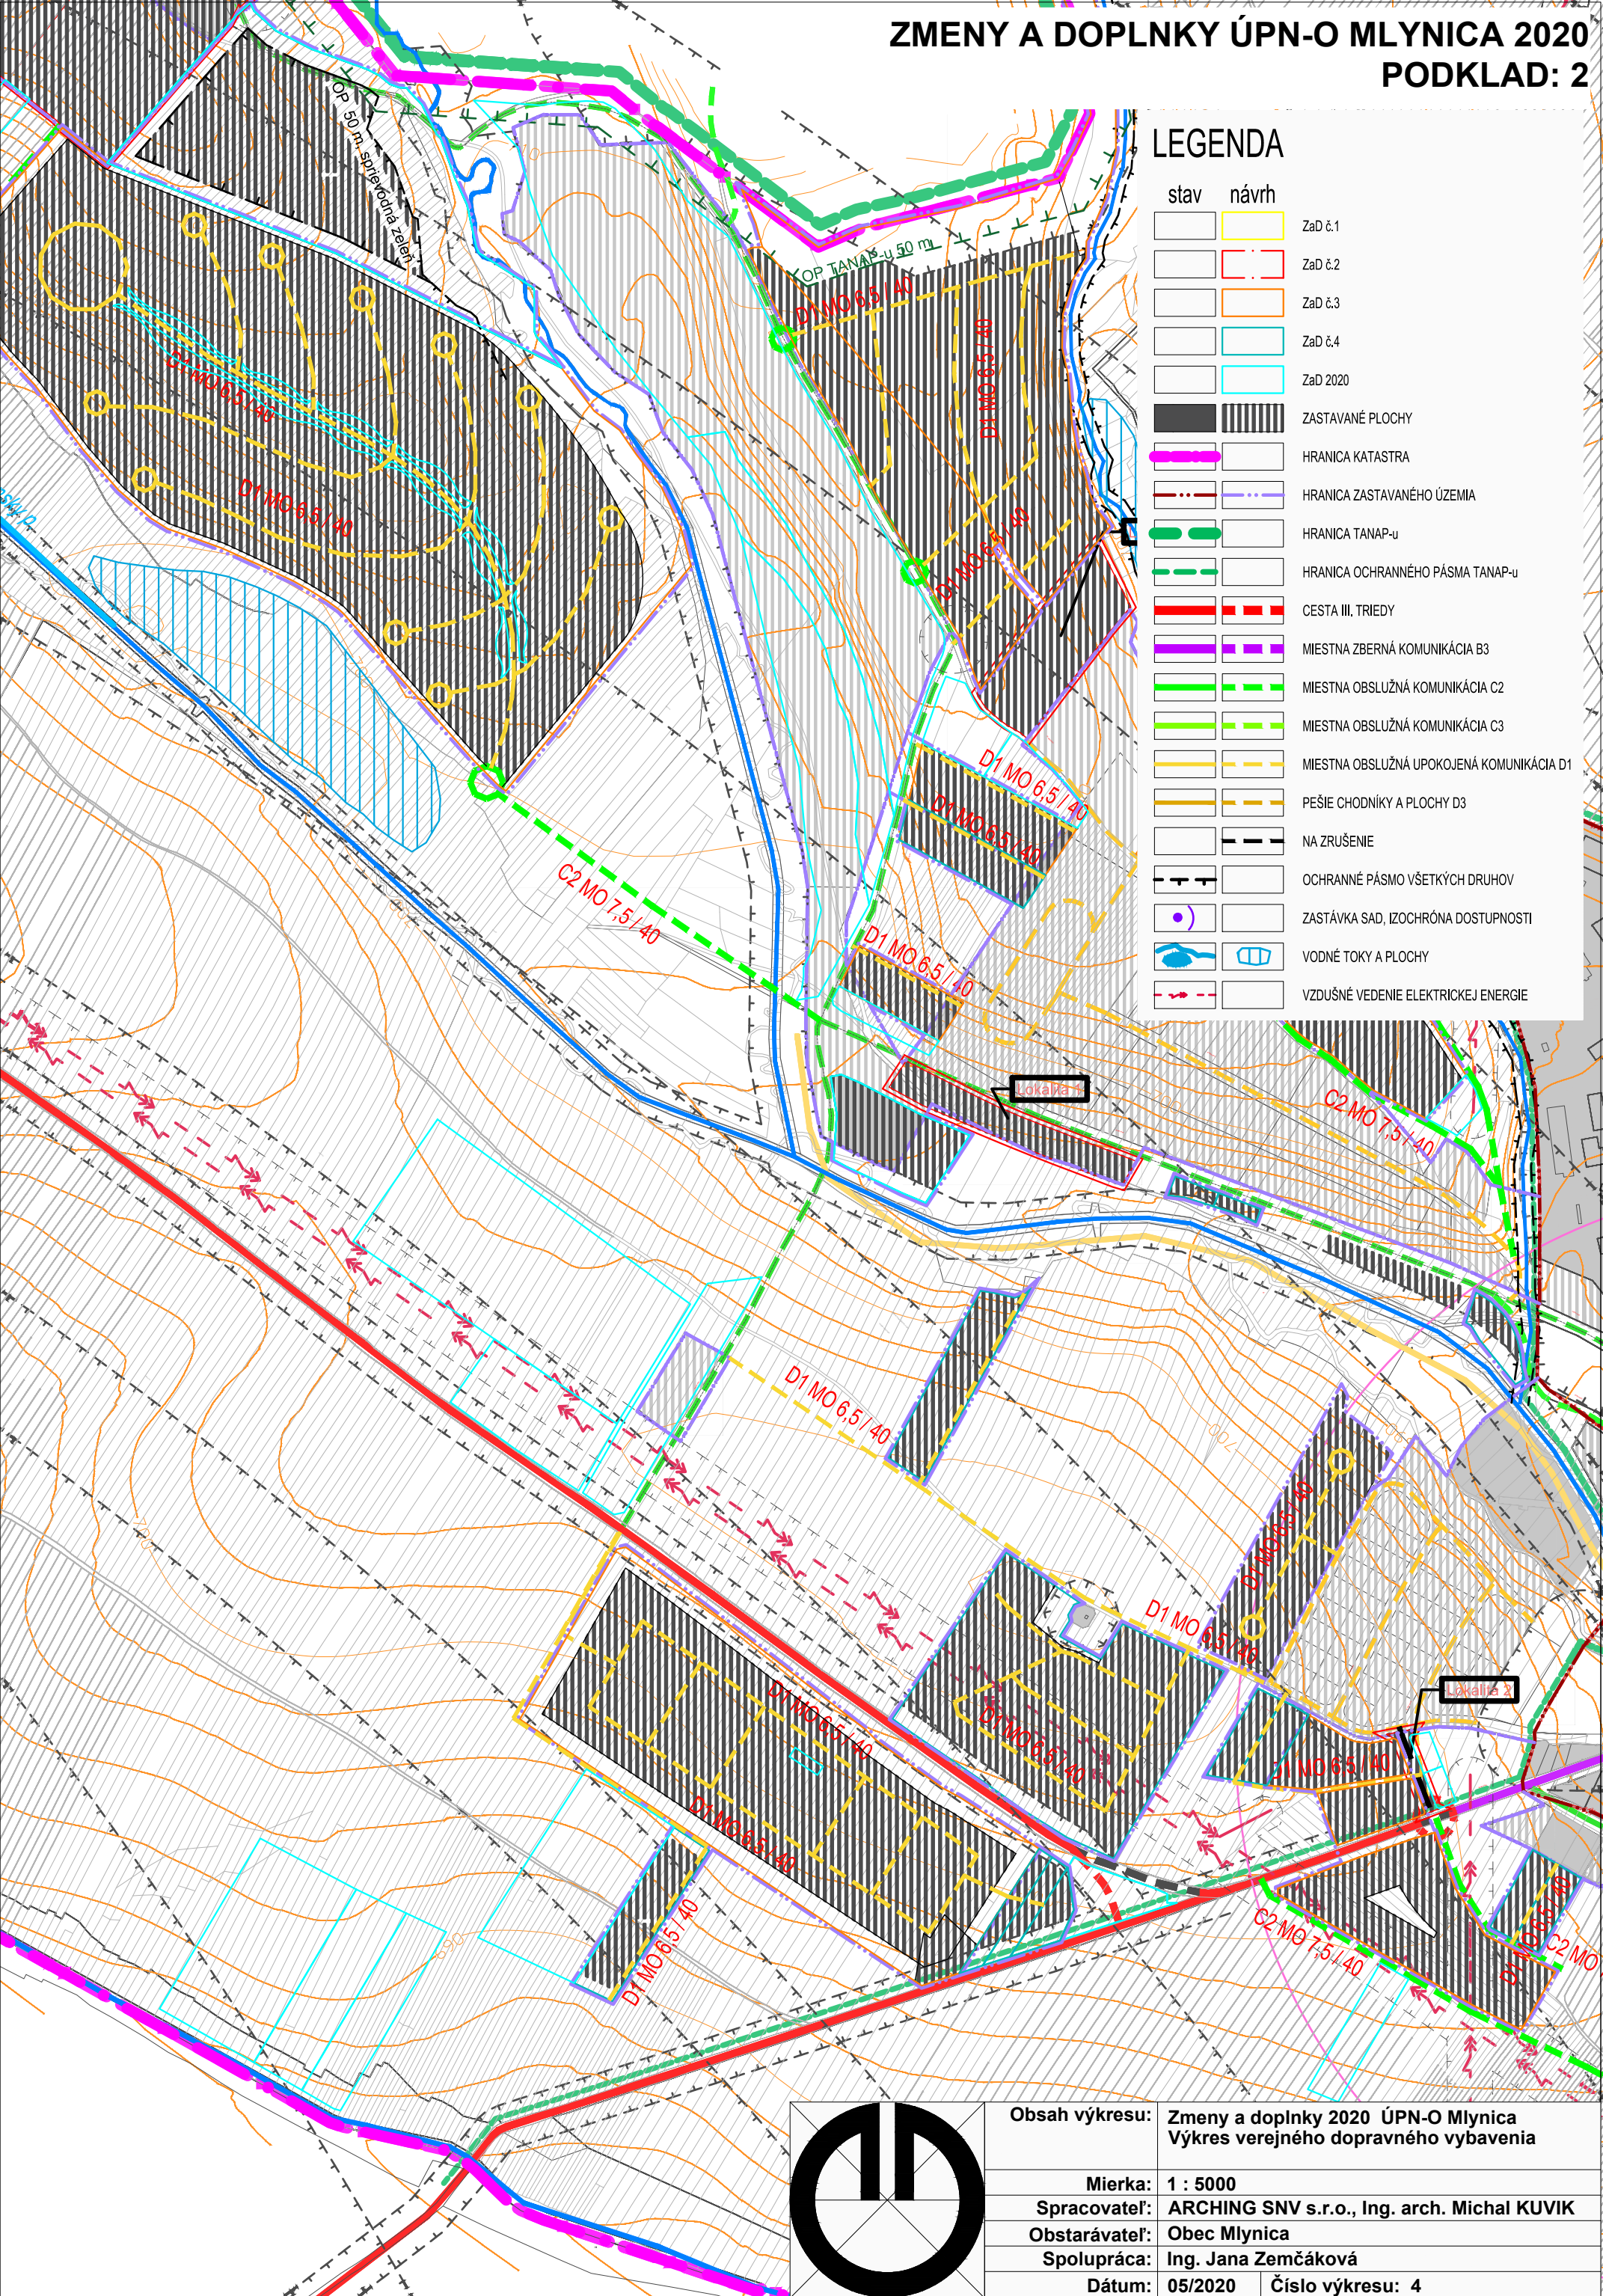

Obsah výkresu:	Zmeny a doplnky 2020 ÚPN-O Mlynica Výkres verejného dopravného vybavenia
Mierka:	1 : 5000
Spracovateľ:	ARCHING SNV s.r.o., Ing. arch. Michal KUVIK
Obstarávateľ:	Obec Mlynica
Spolupráca:	Ing. Jana Zemčáková
Dátum:	05/2020
Číslo výkresu:	4