
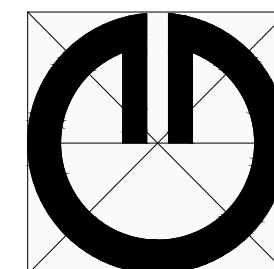


ZMENY A DOPLNKY ÚPN-O MLYNICA 2020

NÁLOŽKA: 3

LEGENDA

stav	návrh	
		ZaD 2020
		ZASTAVANÉ PLOCHY
		HRANICA KATASTRA
		HRANICA ZASTAVANÉHO ÚZEMIA
		HRANICA TANAP-U
		HRANICA OCHRANNÉHO PÁSMA TANAP-U
		VODOJEM
		VEREJNÝ VODOVOD
		KALIZAČNÝ ZBERAČ
		VEREJNÁ KANALIZÁCIA

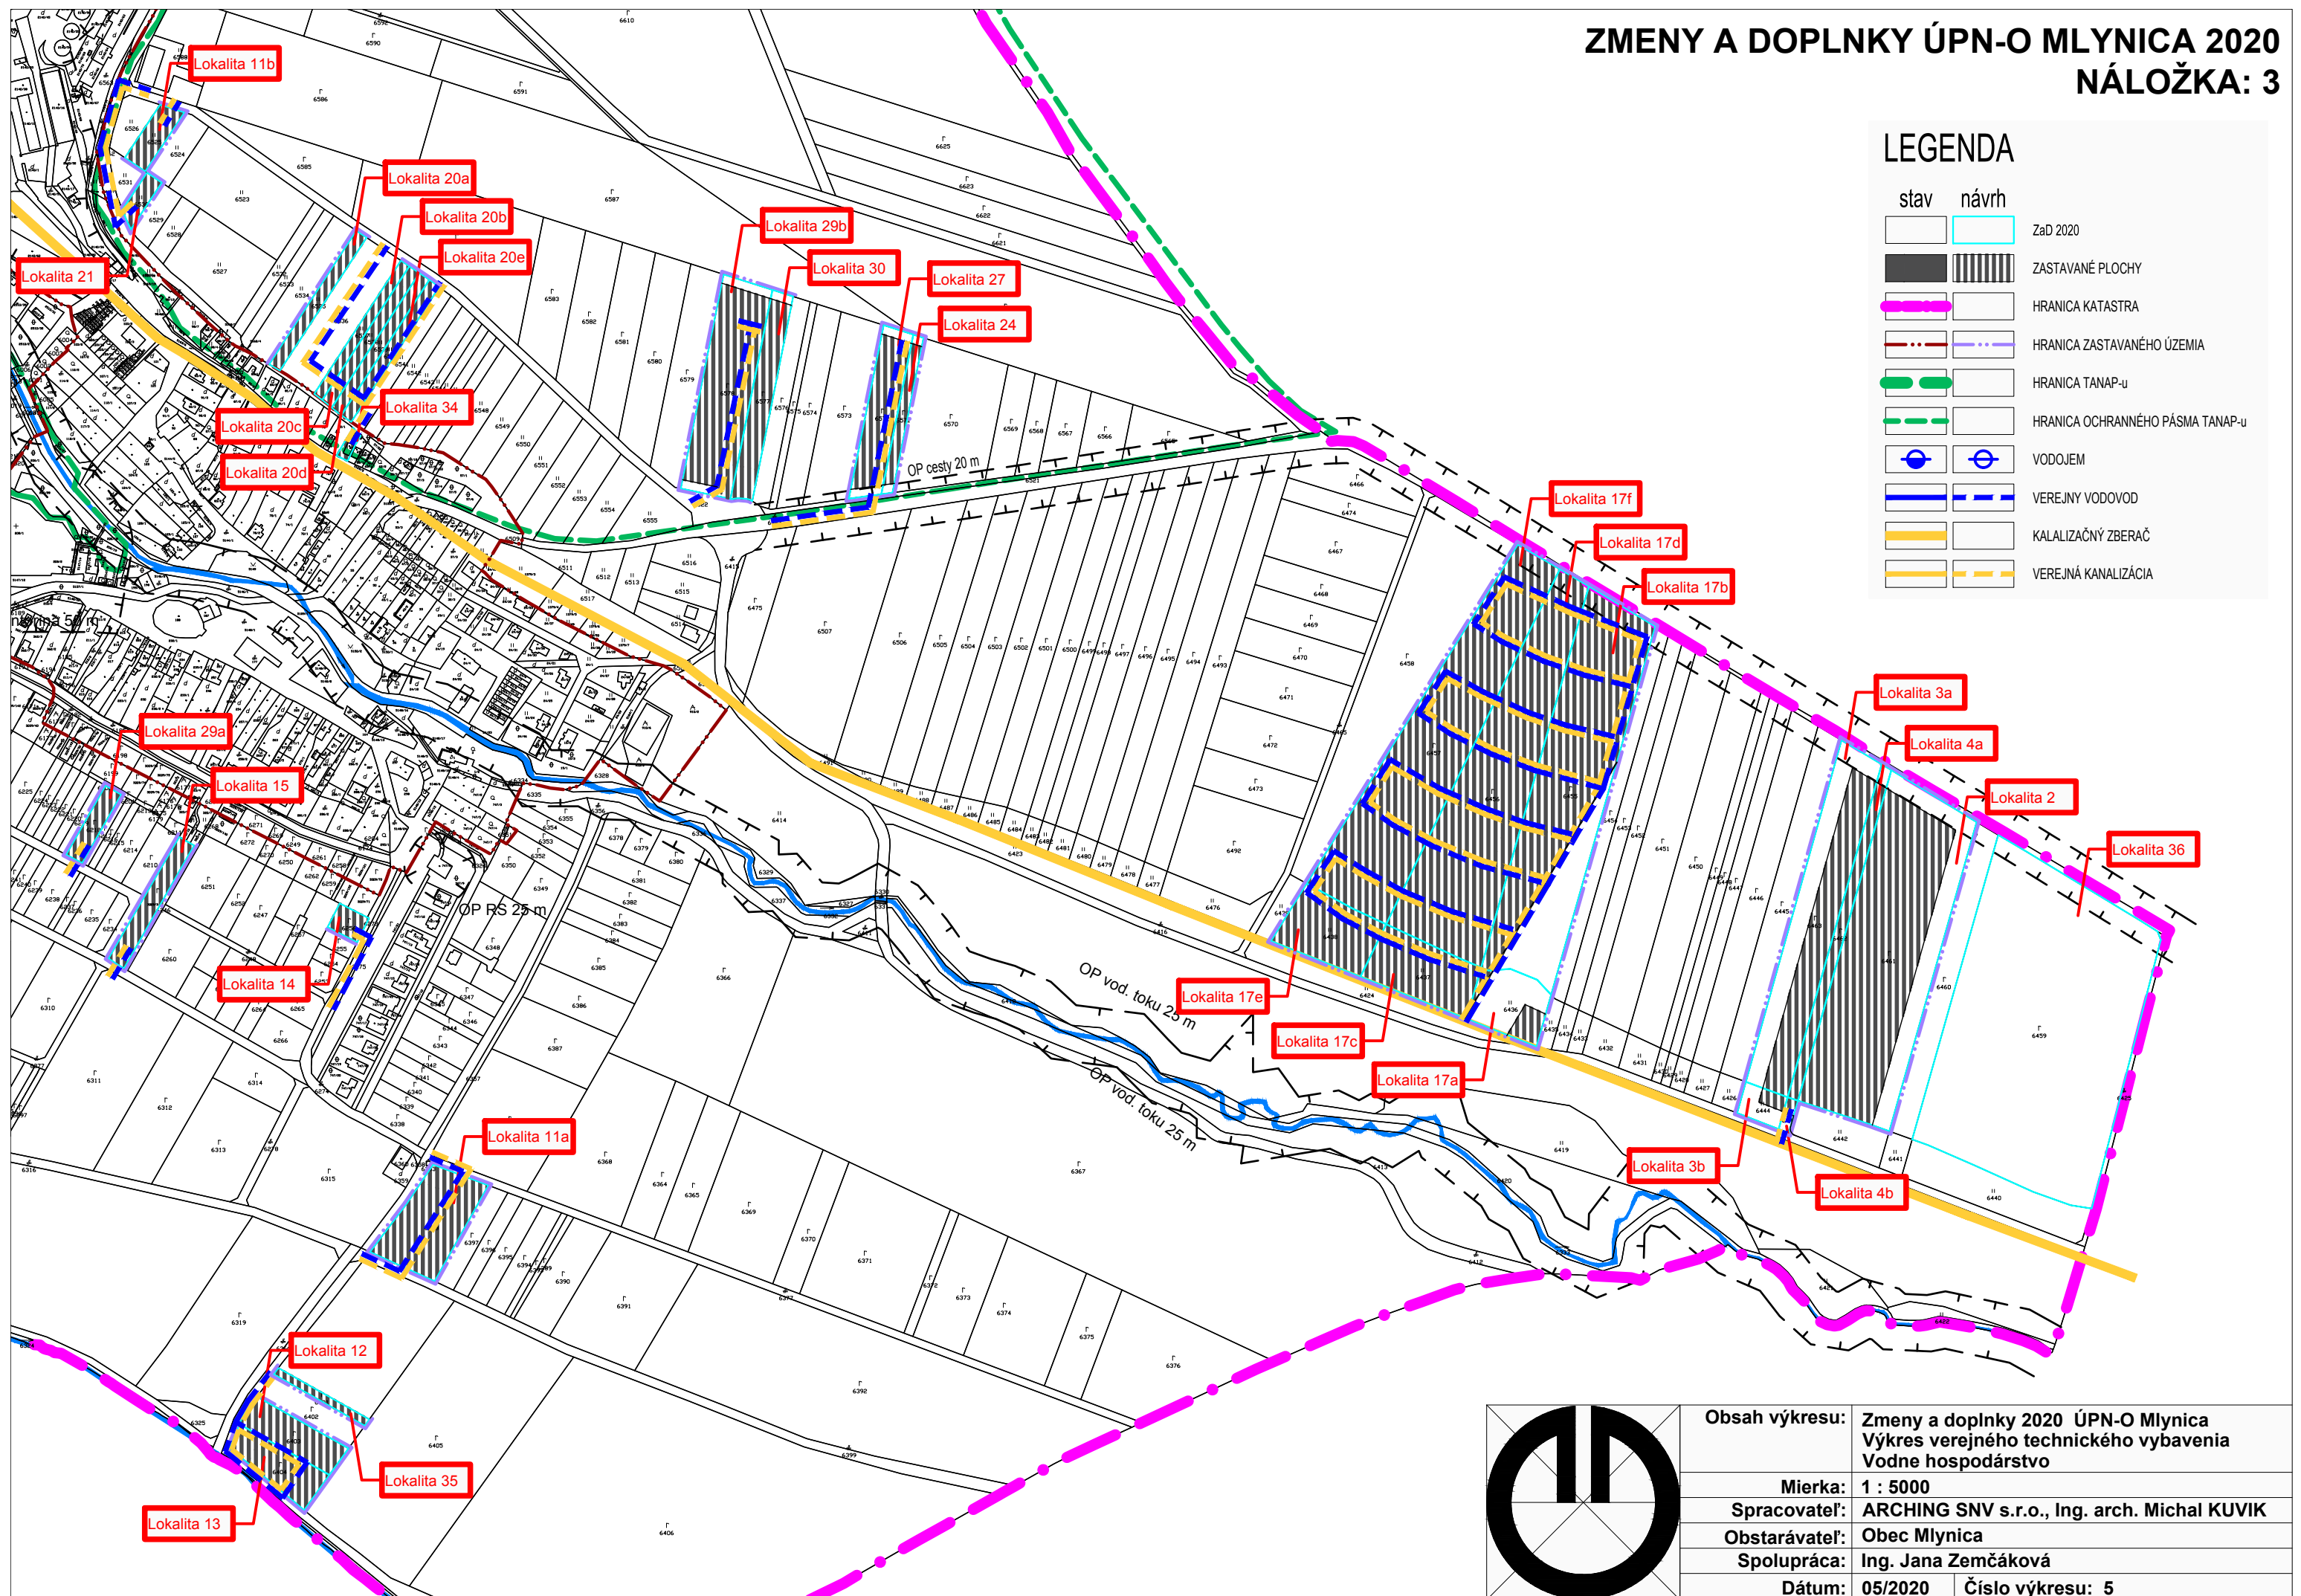

Obsah výkresu:	Zmeny a doplnky 2020 ÚPN-O Mlynica Výkres verejného technického vybavenia Vodné hospodárstvo
Mierka:	1 : 5000
Spracovateľ:	ARCHING SNV s.r.o., Ing. arch. Michal KUVIK
Obstarávateľ:	Obec Mlynica
Spolupráca:	Ing. Jana Zemčáková
Dátum:	05/2020
Číslo výkresu:	5