
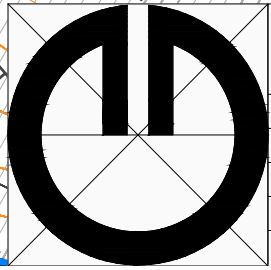


ZMENY A DOPLNKY ÚPN-O MLYNICA 2020  
PODKLAD: 2

LEGENDA

| stav | návrh |                                  |
|------|-------|----------------------------------|
|      |       | ZaD č.1                          |
|      |       | ZaD č.2                          |
|      |       | ZaD č.3                          |
|      |       | ZaD č.4                          |
|      |       | ZaD 2020                         |
|      |       | ZASTAVANÉ PLOCHY                 |
|      |       | REGULAČNÉ SEKTORY                |
|      |       | HRANICA KATASTRA                 |
|      |       | HRANICA ZASTAVANÉHO ÚZEMIA       |
|      |       | HRANICA TANAP-u                  |
|      |       | HRANICA OCHRANNÉHO PÁSMA TANAP-u |

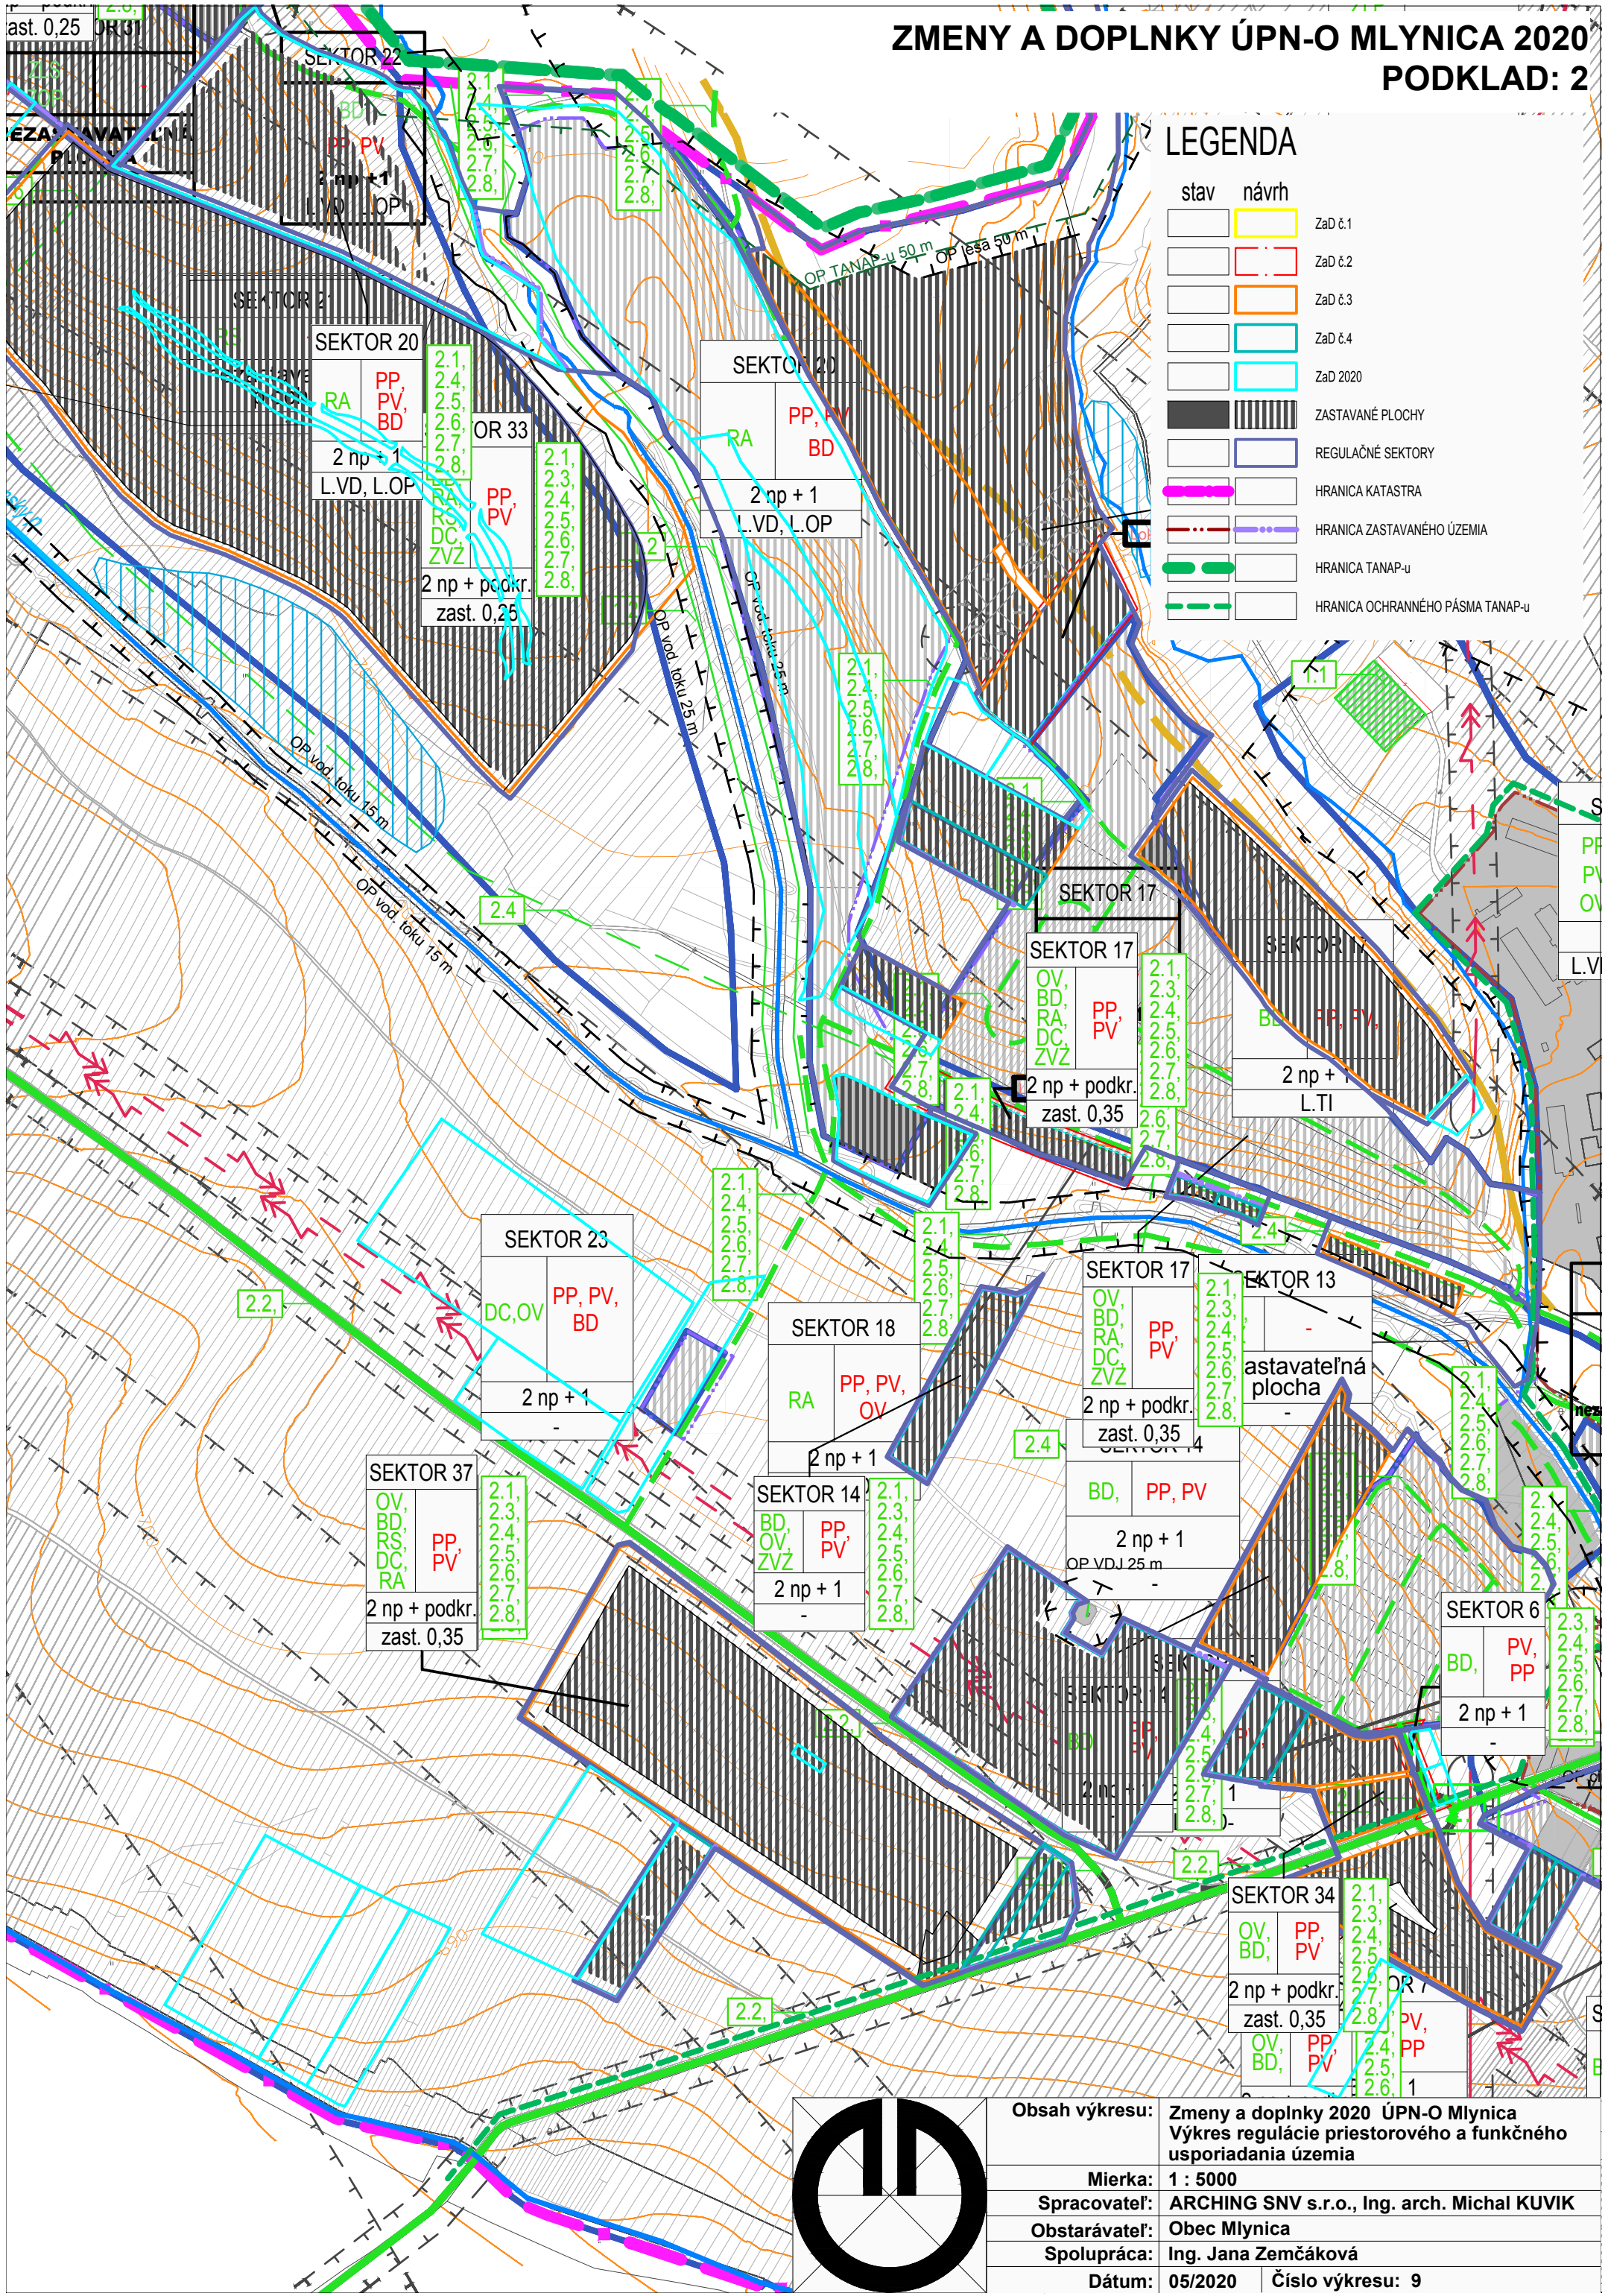

|                |   |
|----------------|---|
| Obsah výkresu: | Zmeny a doplnky 2020 ÚPN-O Mlynica<br>Výkres regulácie priestorového a funkčného usporiadania územia |
| Mierka:        | 1 : 5000                                                                                             |
| Spracovateľ:   | ARCHING SNV s.r.o., Ing. arch. Michal KUVIK                                                          |
| Obstarávateľ:  | Obec Mlynica                                                                                         |
| Spolupráca:    | Ing. Jana Zemčáková                                                                                  |
| Dátum:         | 05/2020                                                                                              |
| Číslo výkresu: | 9   |