


SITUÁCIA ZAVÁŽANIA  
M 1:500

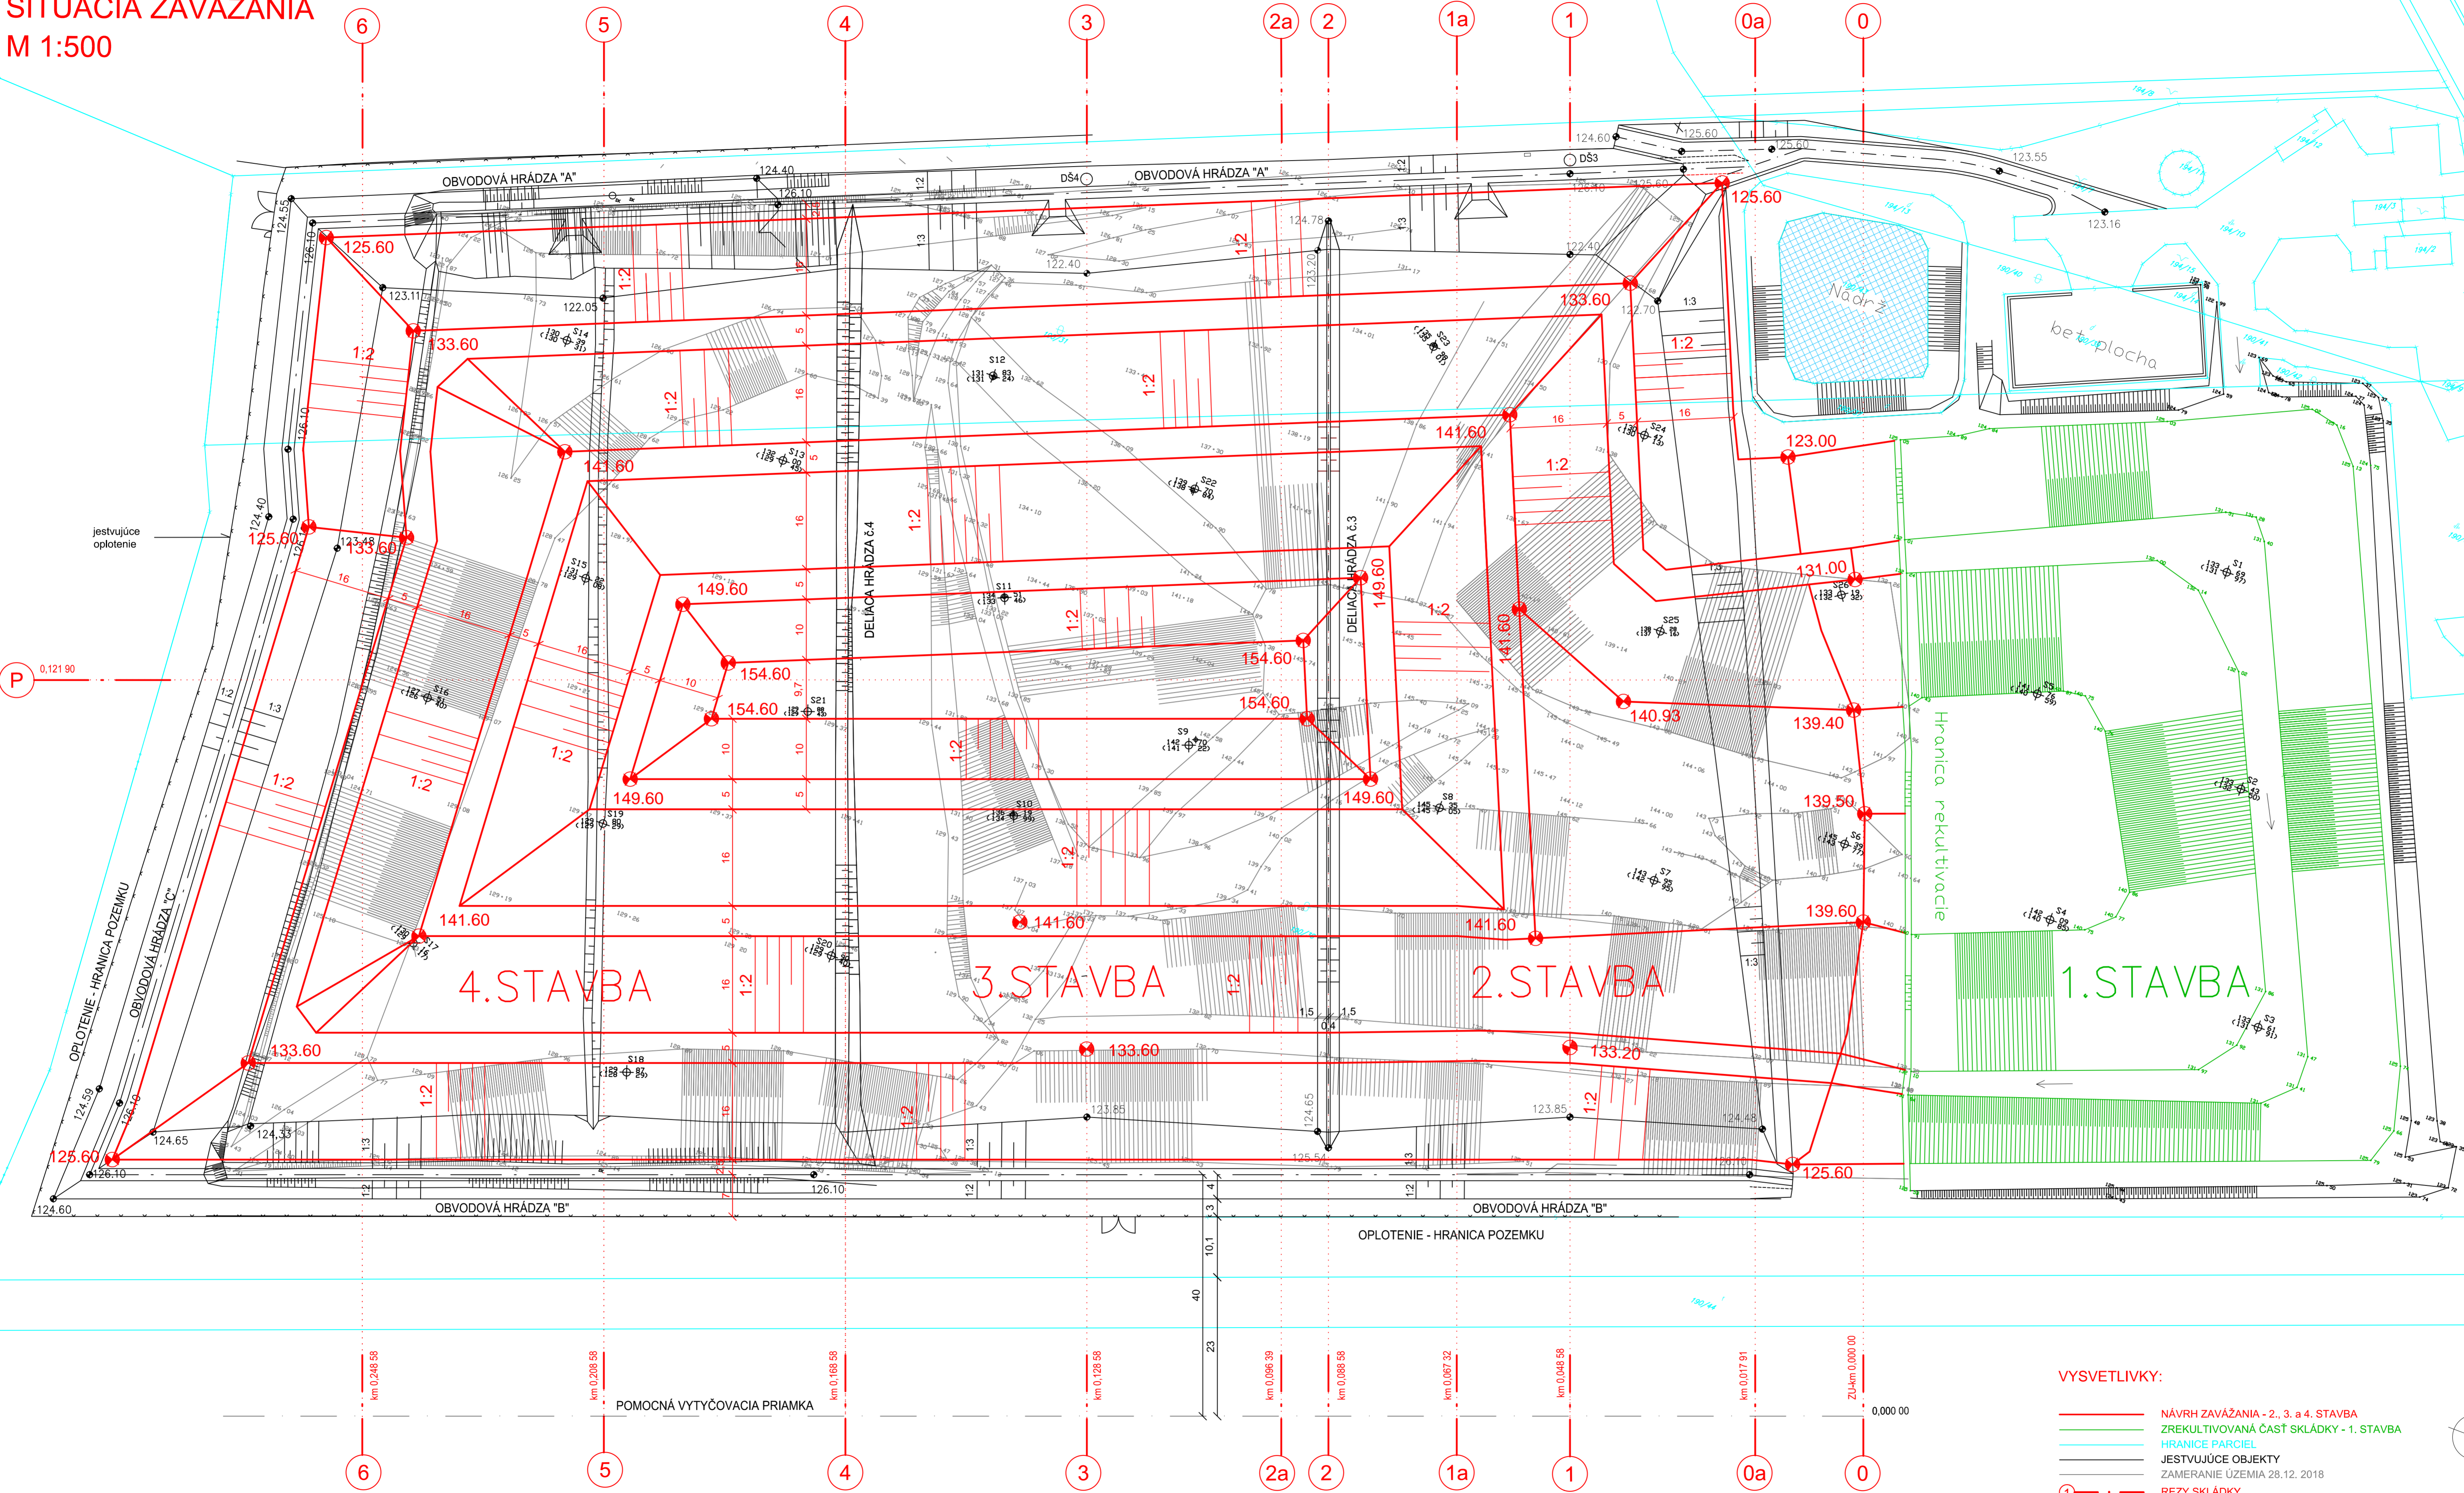

VYSVETLIVKY:

- NÁVRH ZAVÁŽANIA - 2., 3. a 4. STAVBA
- ZREKULTIVOVANÁ ČASŤ SKLÁDKY - 1. STAVBA
- HRANICE PARCEL
- JESTVUJÚCE OBJEKTY
- ZAMERANIE ÚZEMIA 28.12. 2018
- REZY SKLÁDKY
- ODPLYŇOVACIA ŠACHTA ( 26 ks )