


– NAVRHOVANÉ OBJEKTY

ČÍSLO OBJEKTU	NÁZOV OBJEKTU
SO 01	VTL PLYNOVODNÝ PRÍPOJKA NA VSTUPE DO RS
SO 02	STL PLYNOVODNÁ PRÍPOJKA NA VÝSTUPE Z RS
SO 03	BUDOVA RS
SO 04	OPLOTENIE A SPEVNENÉ PLOCHY RS
SO 05	PRÍJAZDOVÁ CESTA
SO 06	NN EL PRÍPOJKA

Kňažská

Zemianske Kostolany

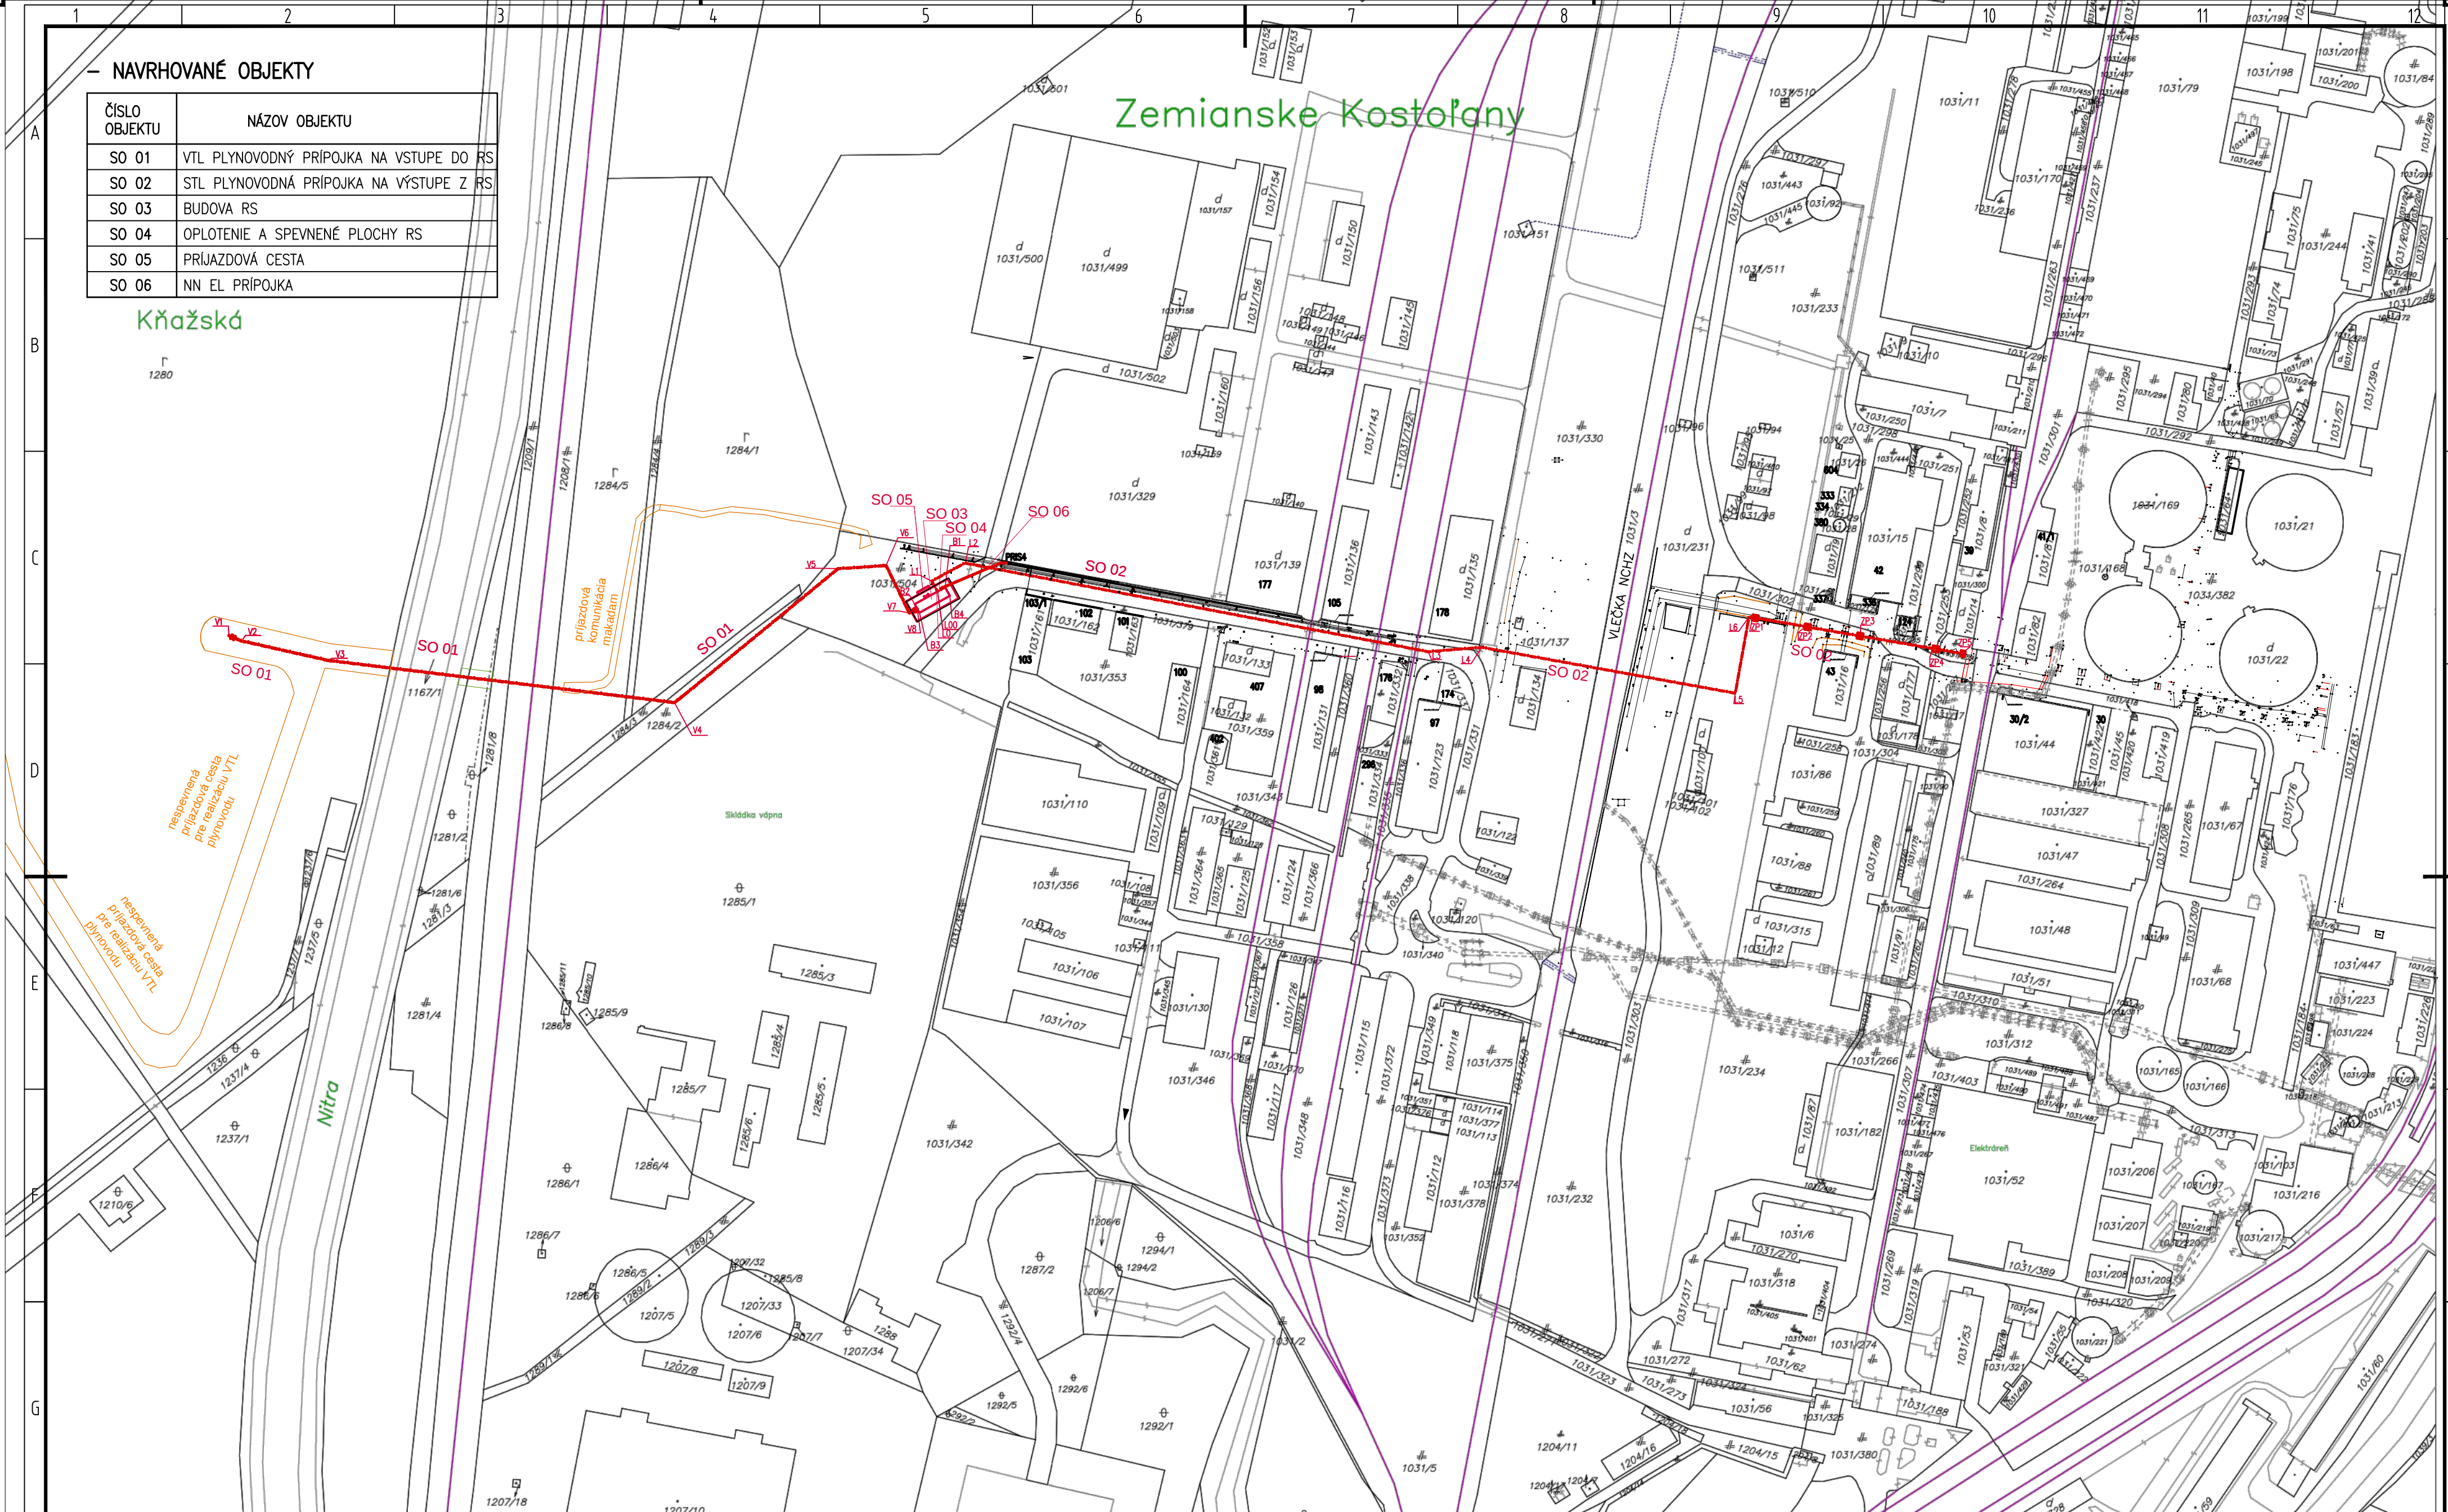

LEGENDA:

- Vx BOD (LOMOVÝ) VTL PLYNOVODNÁ PRÍPOJKA NA VSTUPE DO RS
Bx BOD (ROHOVÝ OBJEKTU) REGULAČNÁ STANICA PLYNU
Lx BOD (LOMOVÝ) STL PLYNOVODNÁ PRÍPOJKA NA VÝSTUPE RS – PODZEMNÁ ČASŤ
ZPx BOD (LOMOVÝ) STL PLYNOVODNÁ PRÍPOJKA NA VÝSTUPE RS – NADZEMNÁ ČASŤ ZÁKLADOVÉ PÄTKY

- xxx/xx PARCELNÉ ČÍSLO
NAVRHOVANÉ OBJEKTY
SO xx ČÍSLO STAVEBNÉHO OBJEKTU – navrhované
— · — NAVRHOVANÁ TRASA PLYNOVODU
PRÍJAZDOVÁ KOMUNIKÁCIA (POV)

Okresný úrad PRIEVIDZA katastrálny odbor	Okres PRIEVIDZA	Obec ZEMIAŇSKÉ KOSTOLANY	Kat. územie Zemianske Kostolany
	Číslo zákazky K1–3328/2019	Vektorová mapa	Mierka 1 : 2000
	KÓPIA KATASTRÁLNEJ MAPY na parcelu: 1031/233, 1031/382,1281/2		
Vyhotoval		Pečiatka a podpis	
Dňa 30.12.2019	Meno Ľubomíra Vídová		