


SITUÁCIA

SO-13 - Studňa s prečerpávacou stanicou a vodojemom a areálovým rozvodom vody a hydrantmi
SO-14 AREÁLOVÁ SPLAŠKOVÁ A ODPADOVÁ KANALIZÁCIA
SO-15 Technologická kanalizácia - hnojovica

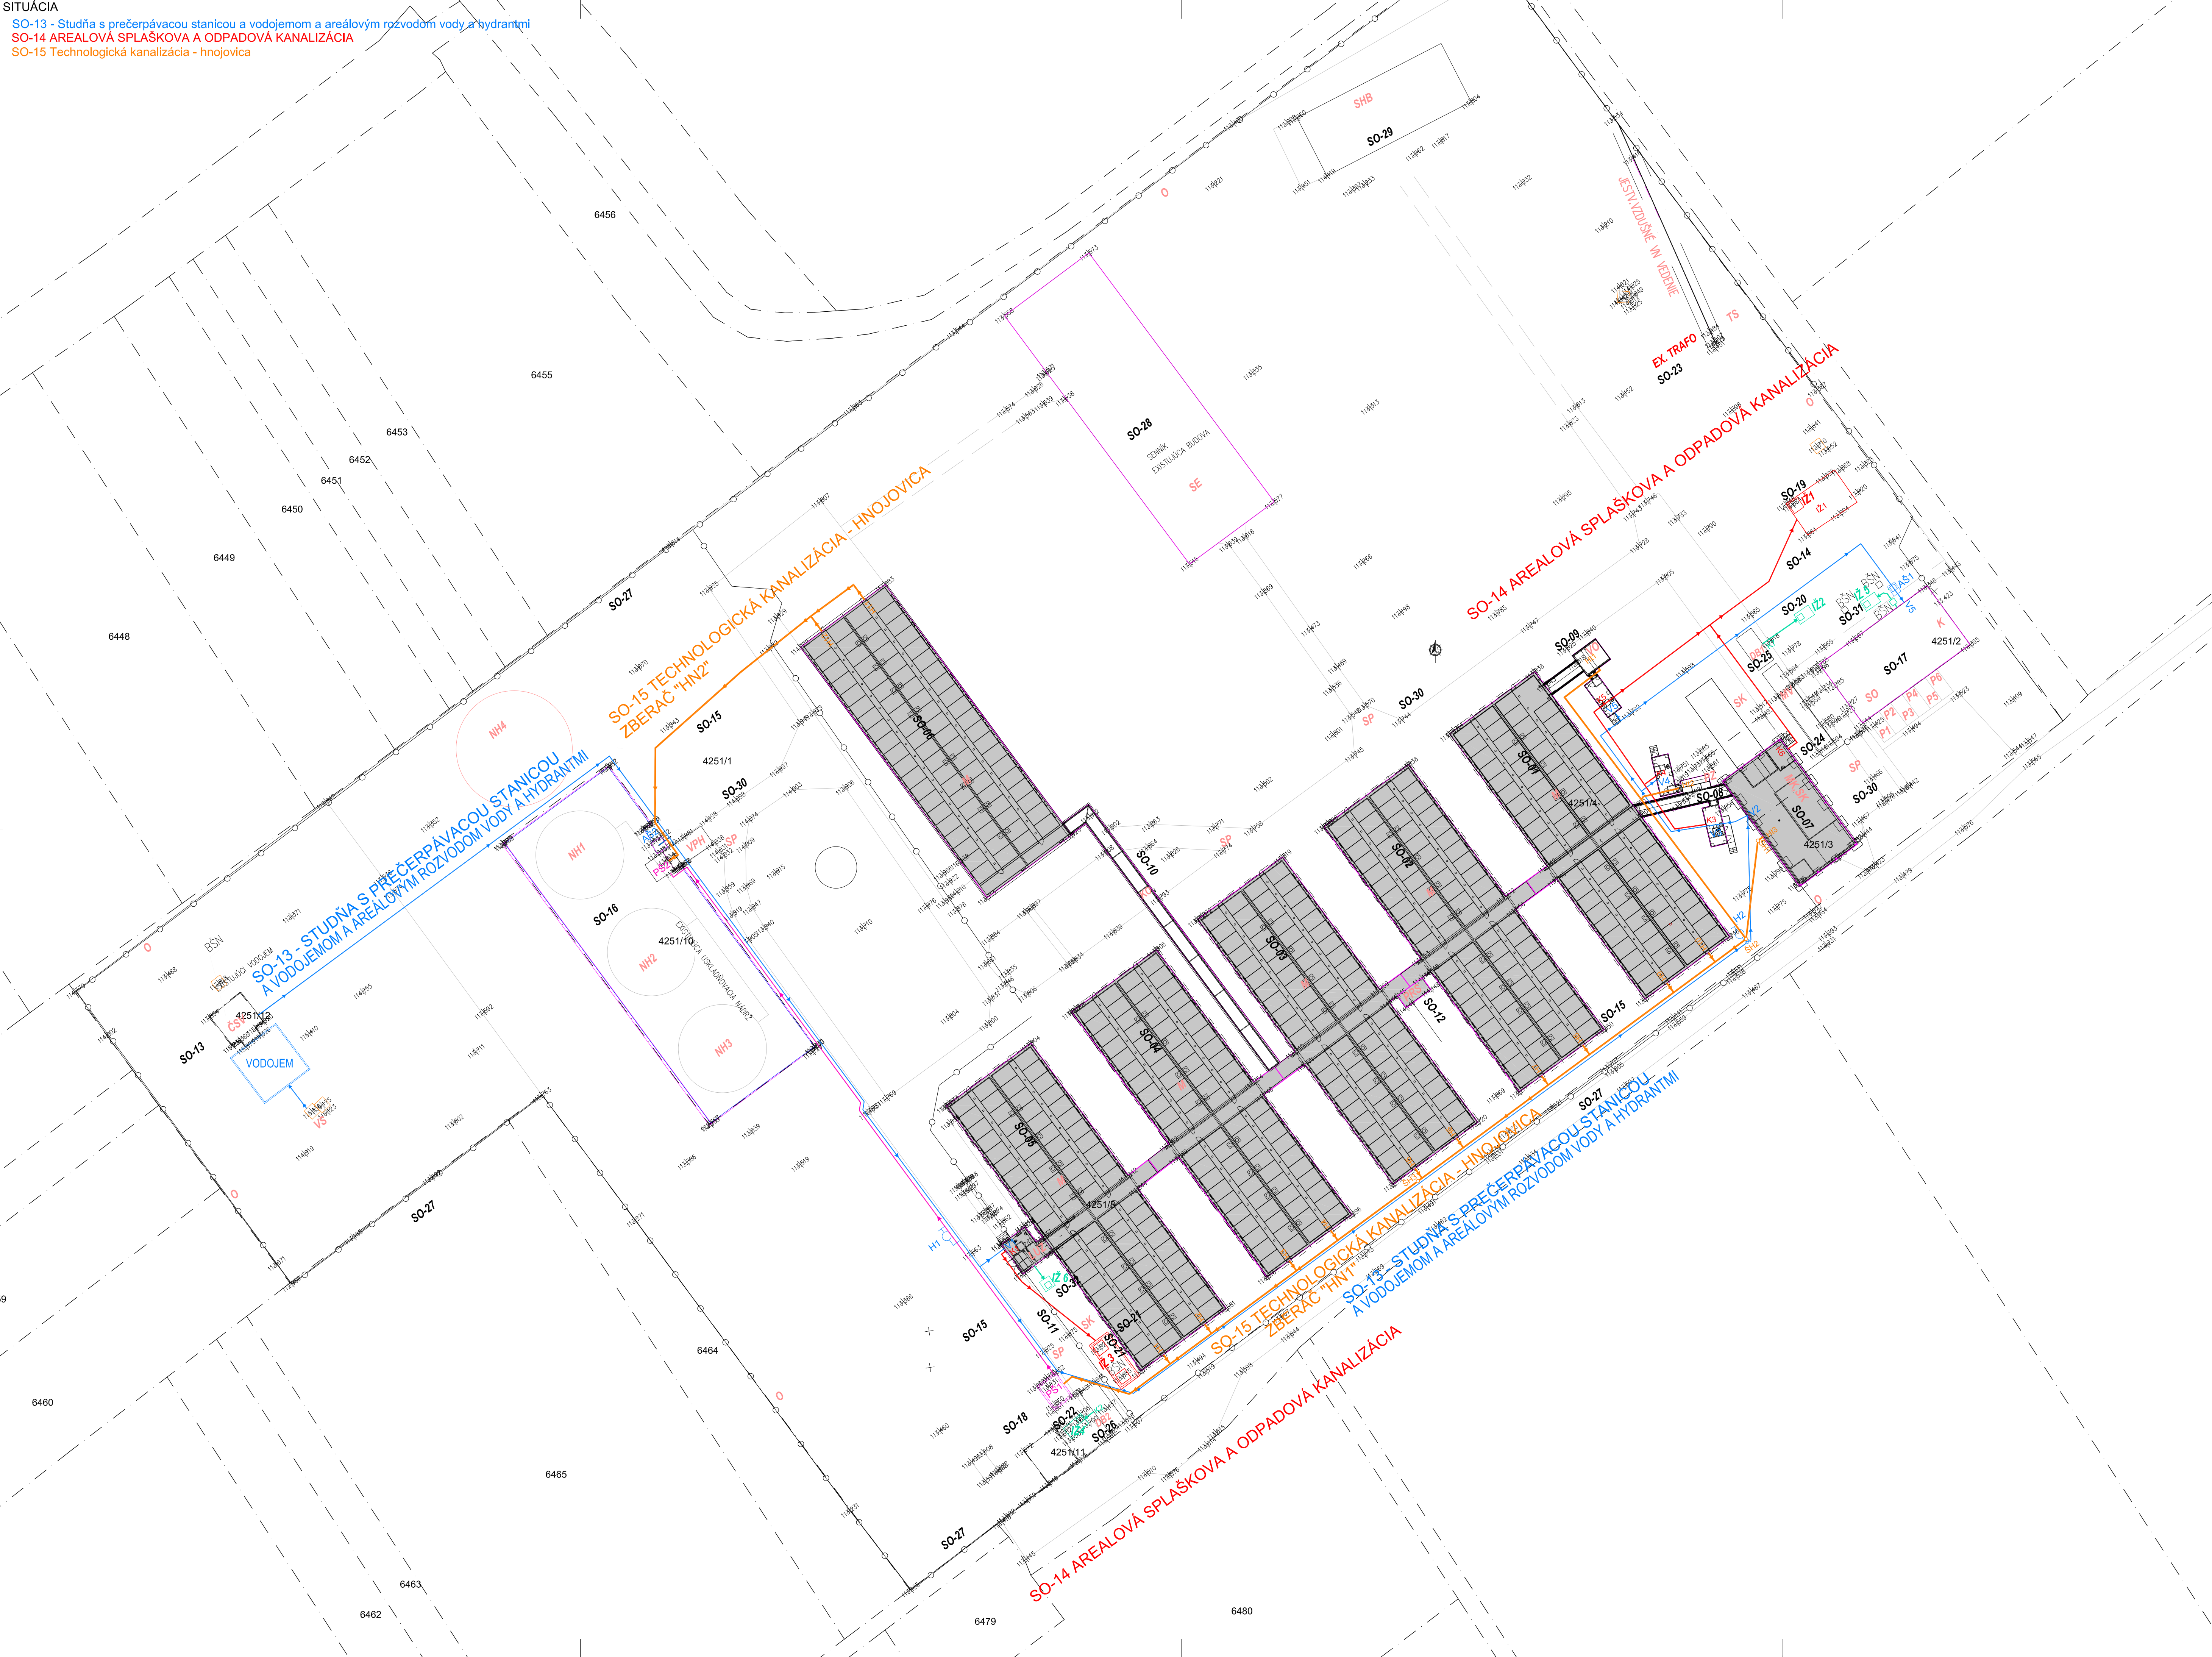

LEGENDA:	
SO-13 STUDŇA S PREČERPÁVACOU STANICOU A VODOJEMOM A AREÁLOVÝM ROZVODOM VODY A HYDRANTMI	
VODOJEM	PODZEMNÁ BETONOVÁ NADŤ
	NAVROBNÝ AREÁLOVÝ VODOVOD
H1, H2	NAVROBNÝ NADZEMNÝ HYDRANT
SO-14 AREÁLOVÁ SPLAŠKOVÁ A ODPADOVÁ KANALIZÁCIA	
	AREÁLOVÁ SPLAŠKOVÁ KANALIZÁCIA
	AREÁLOVÁ ODPADOVÁ VODA
IŽ1 (SO-19)	EXIST. IZOLOVANÁ BETONOVÁ ŽUMPÁ SÚŽÍ NA ZACHYTÁVANIE SPLAŠKOVEJ VODY Z SO-07, SO-08, SO-09
IŽ2 (SO-20)	EXIST. IZOLOVANÁ BETONOVÁ ŽUMPÁ SÚŽÍ NA ZACHYTÁVANIE ODPADOVEJ VODY Z SO-07, SO-08, SO-09
IŽ3 (SO-21)	EXIST. IZOLOVANÁ BETONOVÁ ŽUMPÁ SÚŽÍ NA ZACHYTÁVANIE SPLAŠKOVEJ VODY Z SO-11
IŽ4 (SO-22)	EXIST. IZOLOVANÁ BETONOVÁ ŽUMPÁ SÚŽÍ NA ZACHYTÁVANIE ODPADOVEJ VODY Z DEZINFEKČNEHO BRODU SO-26
IŽ5 (SO-31)	CERTIFIKOVANÁ IZOLOVANÁ BETONOVÁ ŽUMPÁ SÚŽÍ NA ZACHYTÁVANIE ODPADOVEJ VODY Z SO-17 (každým box)
IŽ6 (SO-32)	CERTIFIKOVANÁ IZOLOVANÁ BETONOVÁ ŽUMPÁ SÚŽÍ NA ZACHYTÁVANIE ODPADOVEJ VODY Z SO-11 (Lávadica uhynutých zvierat)
SO-15 TECHNOLOGICKÁ KANALIZÁCIA - HNOJOVICA	
	NAVROBNÁ TECHN. KANALIZÁCIA - HNOJOVICA
	NAVROBNÝ VÝTLAK TECHN. KANALIZÁCIE - HNOJOVICA
PŠ1	EXIST. PREČERPÁVACIA ŠACHTA - Č1
PŠ2	EXIST. PREČERPÁVACIA ŠACHTA - Č2
Šh1-4	NAVROBNÁ PLOŠTVOVÁ KANALIZAČNÁ REVÍZIA ŠACHTA

VYSVETLIVKY:	
SO-01 - OBJEKT NA USTANENIE OŠPARNICH	SO-02 - OBJEKT NA USTANENIE OŠPARNICH
SO-03 - OBJEKT NA USTANENIE OŠPARNICH	SO-04 - OBJEKT NA USTANENIE OŠPARNICH
SO-05 - OBJEKT NA USTANENIE OŠPARNICH	SO-06 - OBJEKT NA USTANENIE OŠPARNICH
SO-07 - PRÍPRAVA A SKLAD KRMIV PRE OŠPARNÉ	SO-08 - PRÍEM. ZVERAT A KORIDOR
SO-09 - VÝSKLADŇOVACÍ OBJEKT A KORIDOR	SO-10 - KORIDOR Z NÁSTALE SO-06
SO-11 - LIKVIDÁCIA UHYNUTÝCH ZVERAT A HYGIENICKÁ SÚŽÍ	SO-12 - PRÍRUBNÝ SKLAD
SO-13 - STUDŇA S PREČERPÁVACOU STANICOU A VODOJEMOM A AREÁLOVÝM ROZVODOM VODY A HYDRANTMI	SO-14 - AREÁLOVÁ SPLAŠKOVÁ KANALIZÁCIA
SO-15 - TECHNOLOGICKÁ KANALIZÁCIA - HNOJOVICA	SO-16 - STARA HOSPODÁRSKA BUDOVA S KAPLENÝM BODOM A SKLADOM ODPADOV
SO-17 - HOSPODÁRSKA BUDOVA S KAPLENÝM BODOM A SKLADOM ODPADOV	SO-18 - PREČERPÁVACIA ŠACHTA
SO-19 - SPLAŠKOVÁ ŽUMPÁ (IŽ1)	SO-20 - IZOLOVANÁ ŽUMPÁ (IŽ2)
SO-21 - SPLAŠKOVÁ ŽUMPÁ (IŽ3)	SO-22 - IZOLOVANÁ ŽUMPÁ (IŽ4)
SO-23 - TRANSFORMÁTOROVÁ STANICA S AREÁLOVÝM NN ROZVODOM A DESLOVÝM AGREGÁTOM	SO-24 - MOSTOVÁ VÁHA
SO-25 - DEZINFEKČNÝ BROD	SO-26 - OŠPARNÉ
SO-27 - SENNIK - NEVÝŠŤNÝ OBJEKT	SO-28 - STARA HOSPODÁRSKA BUDOVA - NEVÝŠŤNÝ OBJEKT
SO-29 - CESTY A SPEVNENÉ PLOCHY	SO-30 - IZOLOVANÁ ŽUMPÁ (IŽ5)
SO-31 - IZOLOVANÁ ŽUMPÁ (IŽ6)	SO-32 - IZOLOVANÁ ŽUMPÁ (IŽ6)
M - VÝKRM A CHOV OŠPARNICH	
SK - SKLAD KRMIV	
PZ - PRÍEM. ZVERAT	
VO - VÝSKLADŇOVACÍ OBJEKT	
VS - VÝKRM STOLNÁ V BETONOVÝ ŠACHTE S DVOMI PRESTUPOVÝMI OTVORMI	
CSN - PREČERPÁVACIA STANICA VODOJEM	
K - DOČASNÉ USKLADNENIE PRÁVNYCH ODPADOV	
PZ - NADŤ NA USKLADNENIE HNOJIVY	
VH - BETONOVÁ VÝDAVNÁ PLOCHA HNOJIVY - ODVOD	
SP - DEZINFEKČNÝ BROD - BETÓNOVÝ, IZOLOVANÝ - SÚŽÍ PRE NAKLADNÉ AUTÁ	
DB1 - DEZINFEKČNÝ BROD - BETÓNOVÝ, IZOLOVANÝ - SÚŽÍ PRE NAKLADNÉ AUTÁ	
TS - ENERGETICKÉ HOSPODÁRSTVO	
AŠ1, AŠ2 - ARNATOVÁ BETONOVÁ ŠACHTA PRE VODU VODY	
BON - STARA HOSPODÁRSKA BUDOVA	
SPR1, SP2 - ROZVODNÁ ŠACHTA PLOCHA NEPOUŽITÁ	
R - ROZVODNÁ ŠACHTA PLOCHA NEPOUŽITÁ	
LIZ - LIKVIDÁCIA UHYNUTÝCH ZVERAT	
P1-P6 - PARKOVACIE MIESTA PRE 6 AUT	

Tento výkres je originál, jeho kopírovanie je trestné podľa § 21, odst. d., zákona č.383/1997 Z.z.

HLAVNÝ PROJEKTANT: Ing. Robert RENCZES, PhD.	ZODP. PROJEKTANT: Ing. SZELLE Marek	VYPRACOVAL: Ing. SZELLE Marek	TZB-projekt PROJEKČNÁ KANCELÁRIA 930 30, BAČ 119 0904/129 019, tzb@szelle.sk
ING. FERENC JAKOČZY	Ing. SZELLE Marek	Ing. DERZSI Tamara	
INVESTOR: Páloszopadská spoločnosť Dohé Salty, s.r.o. 555 02 Dohé Salty 1901, IČO 36 261 078			
MIESTO STAVBY: Dohé Salty, k.o. Dohé Salty, č.p. 4251/1-11			
STAVBA: MODERNIZÁCIA HOSPODÁRSKEHO DVORA, SZIGET	PROFESIA: ZDRAVOTECHNIKA	STUPEN PD: STAVEBNÉ POVOLENIE	VYHOTOVENIE:
SO-13 - Studňa s prečerpávacou stanicou a vodojemom a areálovým rozvodom vody a hydrantmi	DÁTUM: 12.2019	FORMAT: 10 x A4	
SO-14 - Areálová splašková a odpadová kanalizácia			
SO-15 - Technologická kanalizácia - hnojovica			
OBSAH:	MIERKA: Situácia	ČÍSLO VÝKRESU: 1:500	VaK-01