


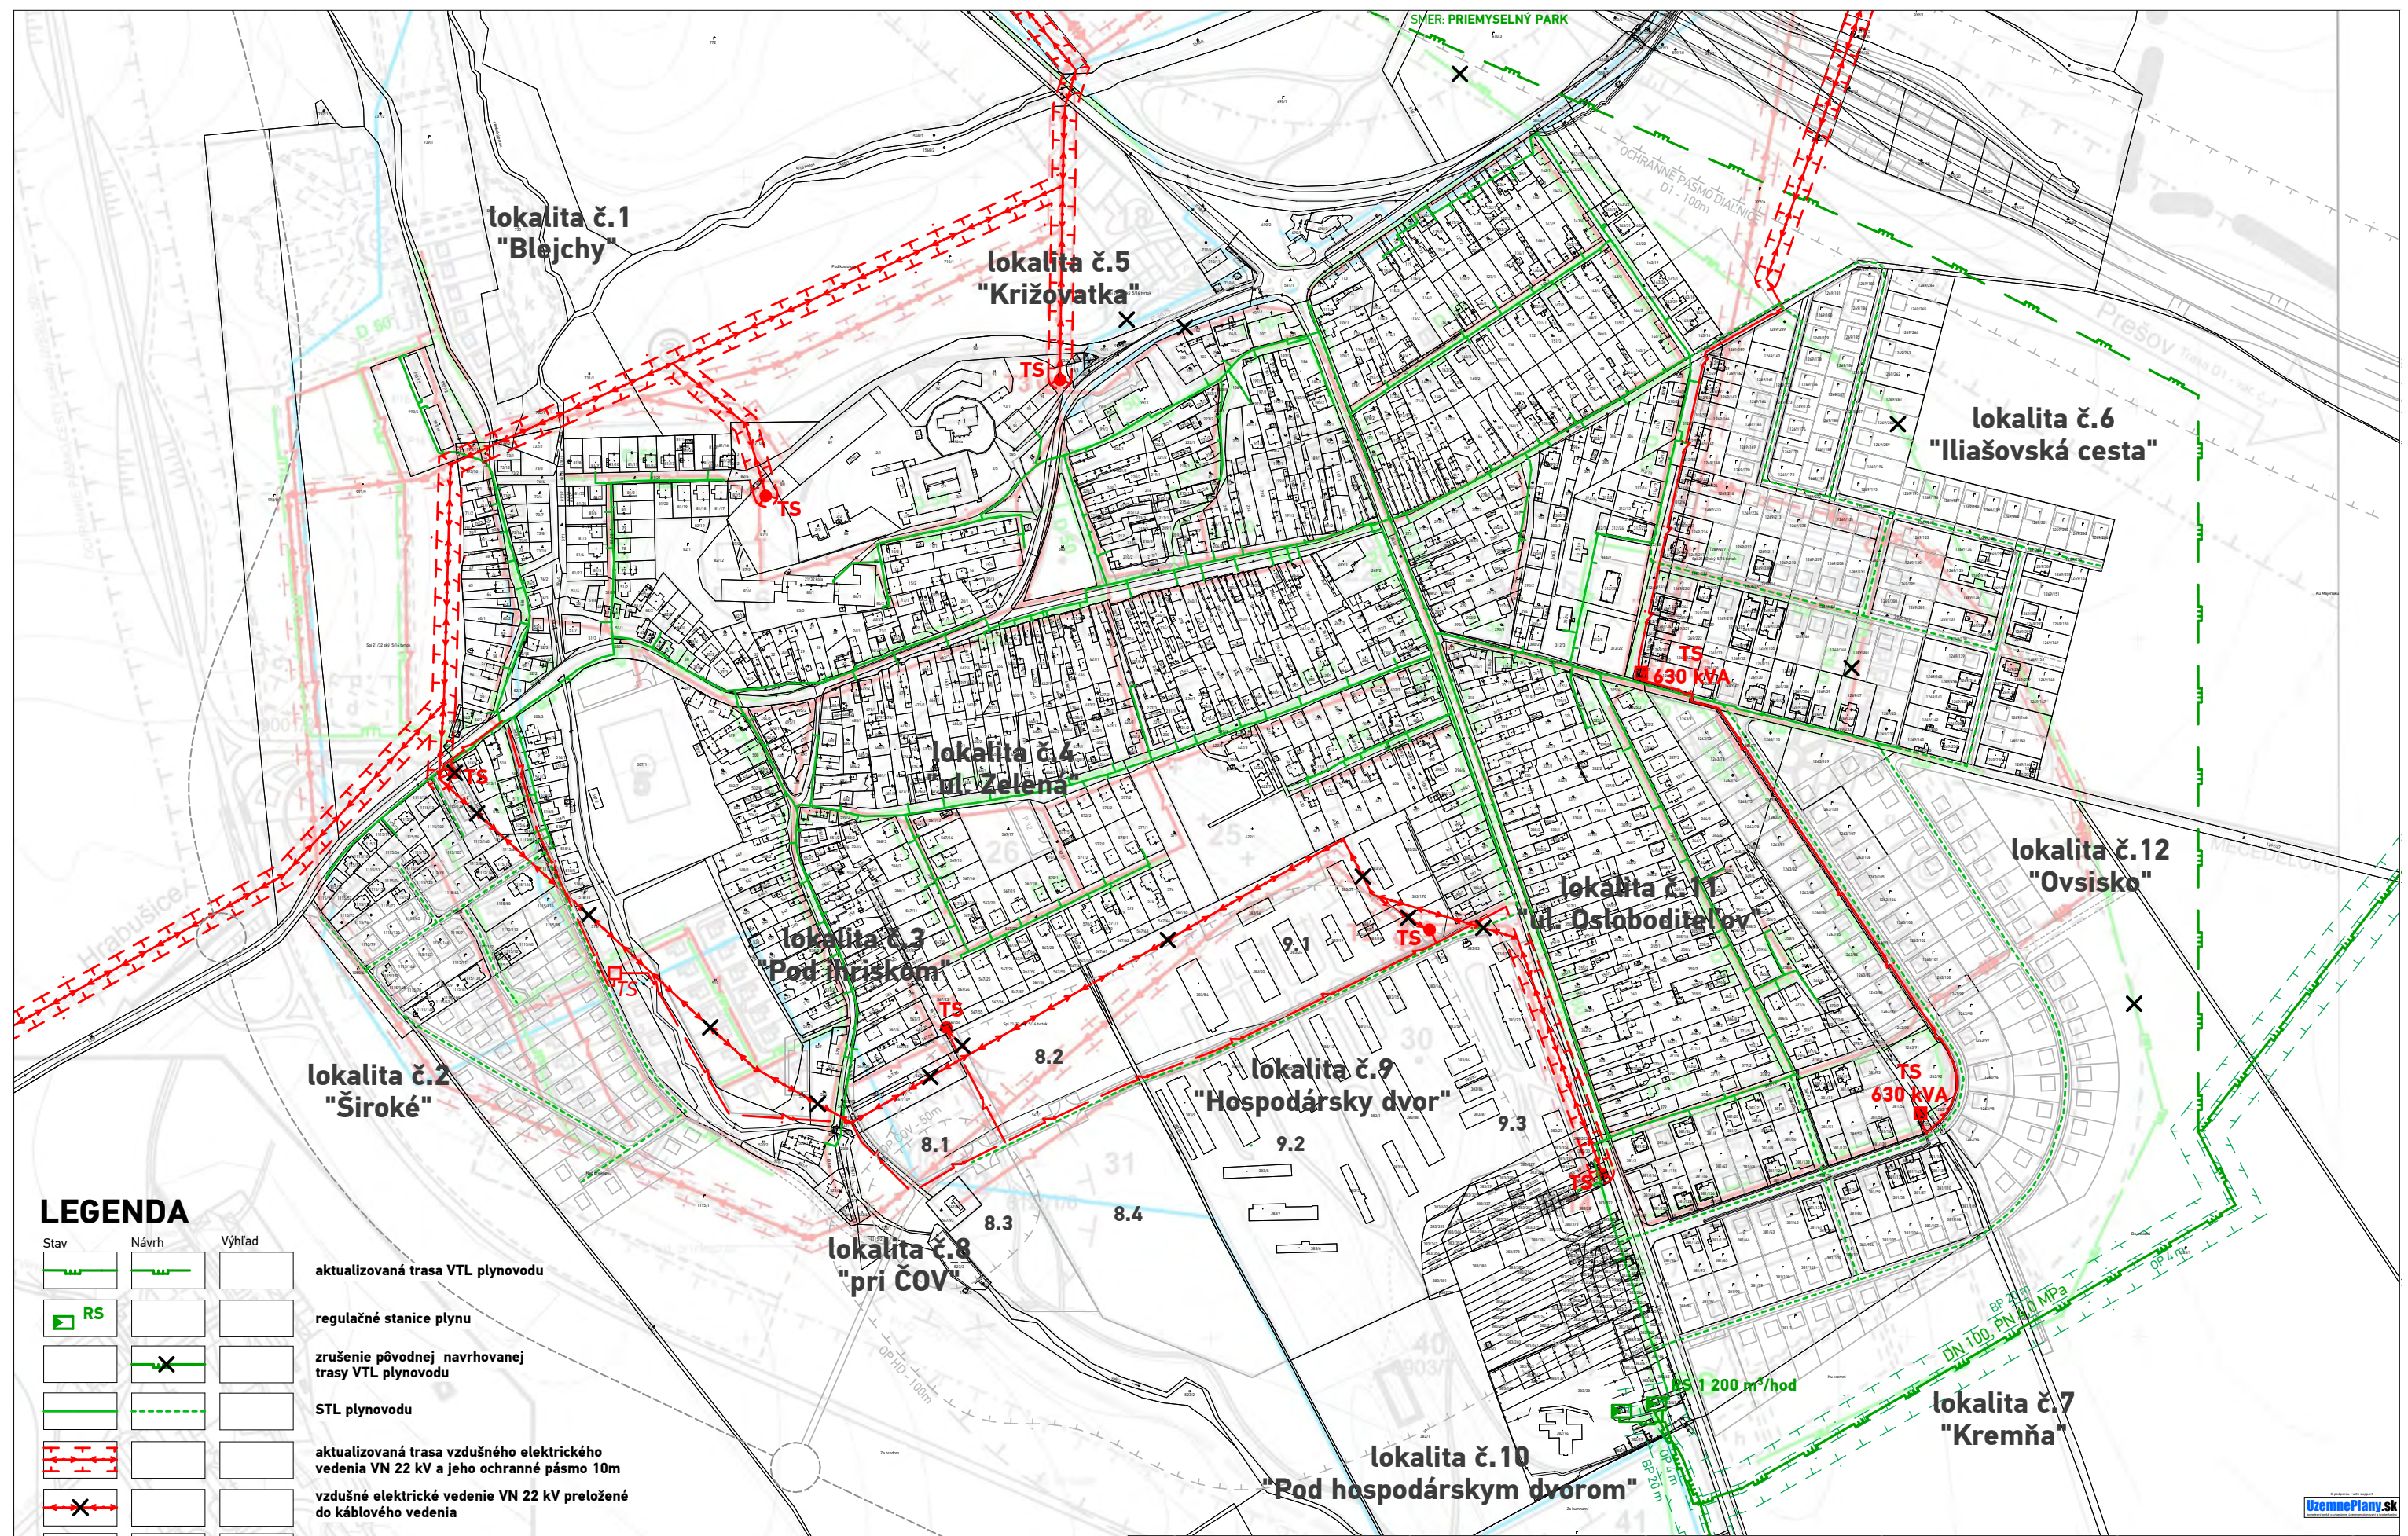

LEGENDA

Stav	Návrh	Výhľad

aktualizovaná trasa VTL plynovodu

regulačné stanice plynu

zrušenie pôvodnej navrhovanej trasy VTL plynovodu

STL plynovodu

aktualizovaná trasa vzdušného elektrického vedenia VN 22 kV a jeho ochranné pásmo 10m

vzdušné elektrické vedenie VN 22 kV preložené do káblového vedenia

káblové vedenie elektrickej energie VN 22 kV

elektrické trafostanice

elektrická trafostanica na zrušení

ÚPN OBCE SPIŠSKÝ ŠTVRTOK - Zmeny a doplnky 04



SCHVAĽOVACÍ ORGÁN: ZASTUPITELSTVO OBCE SPIŠSKÝ ŠTVRTOK
ČÍSLO UZNESENIA:
DÁTUM SCHVALENIA:
ZÁVAZNÁ ČASŤ
VYHLÁSENÁ VZN:

ING. JÁN GREŠ
STAROSTA OBCE
SPIŠSKÝ ŠTVRTOK

PEČIATKA


NÁZOV VÝKRESU:

Výkres verejného technického vybavenia:
Energetika, telekomunikácie, zásobovanie plynom



NÁZOV / ČÍSLO LOKALITY PRE ZAD:

lokalita č.1 - "Blejchy"	lokalita č.5 - "Križovatka"	lokalita č.9 - "Hosp. dvor"
lokalita č.2 - "Široké"	lokalita č.6 - "Iliašovská cesta"	lokalita č.10 - "Pod hosp. dvorom"
lokalita č.3 - "Pod ihriskom"	lokalita č.7 - "Kremňa"	lokalita č.11 - "ul. Osloboditeľov"
lokalita č.4 - "ul. Zelená"	lokalita č.8 - "Pri ČOV"	lokalita č.12 - "Ovsisko"

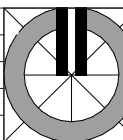

4b

1:5 000

DÁTUM: 04/2020
Č.V.: