


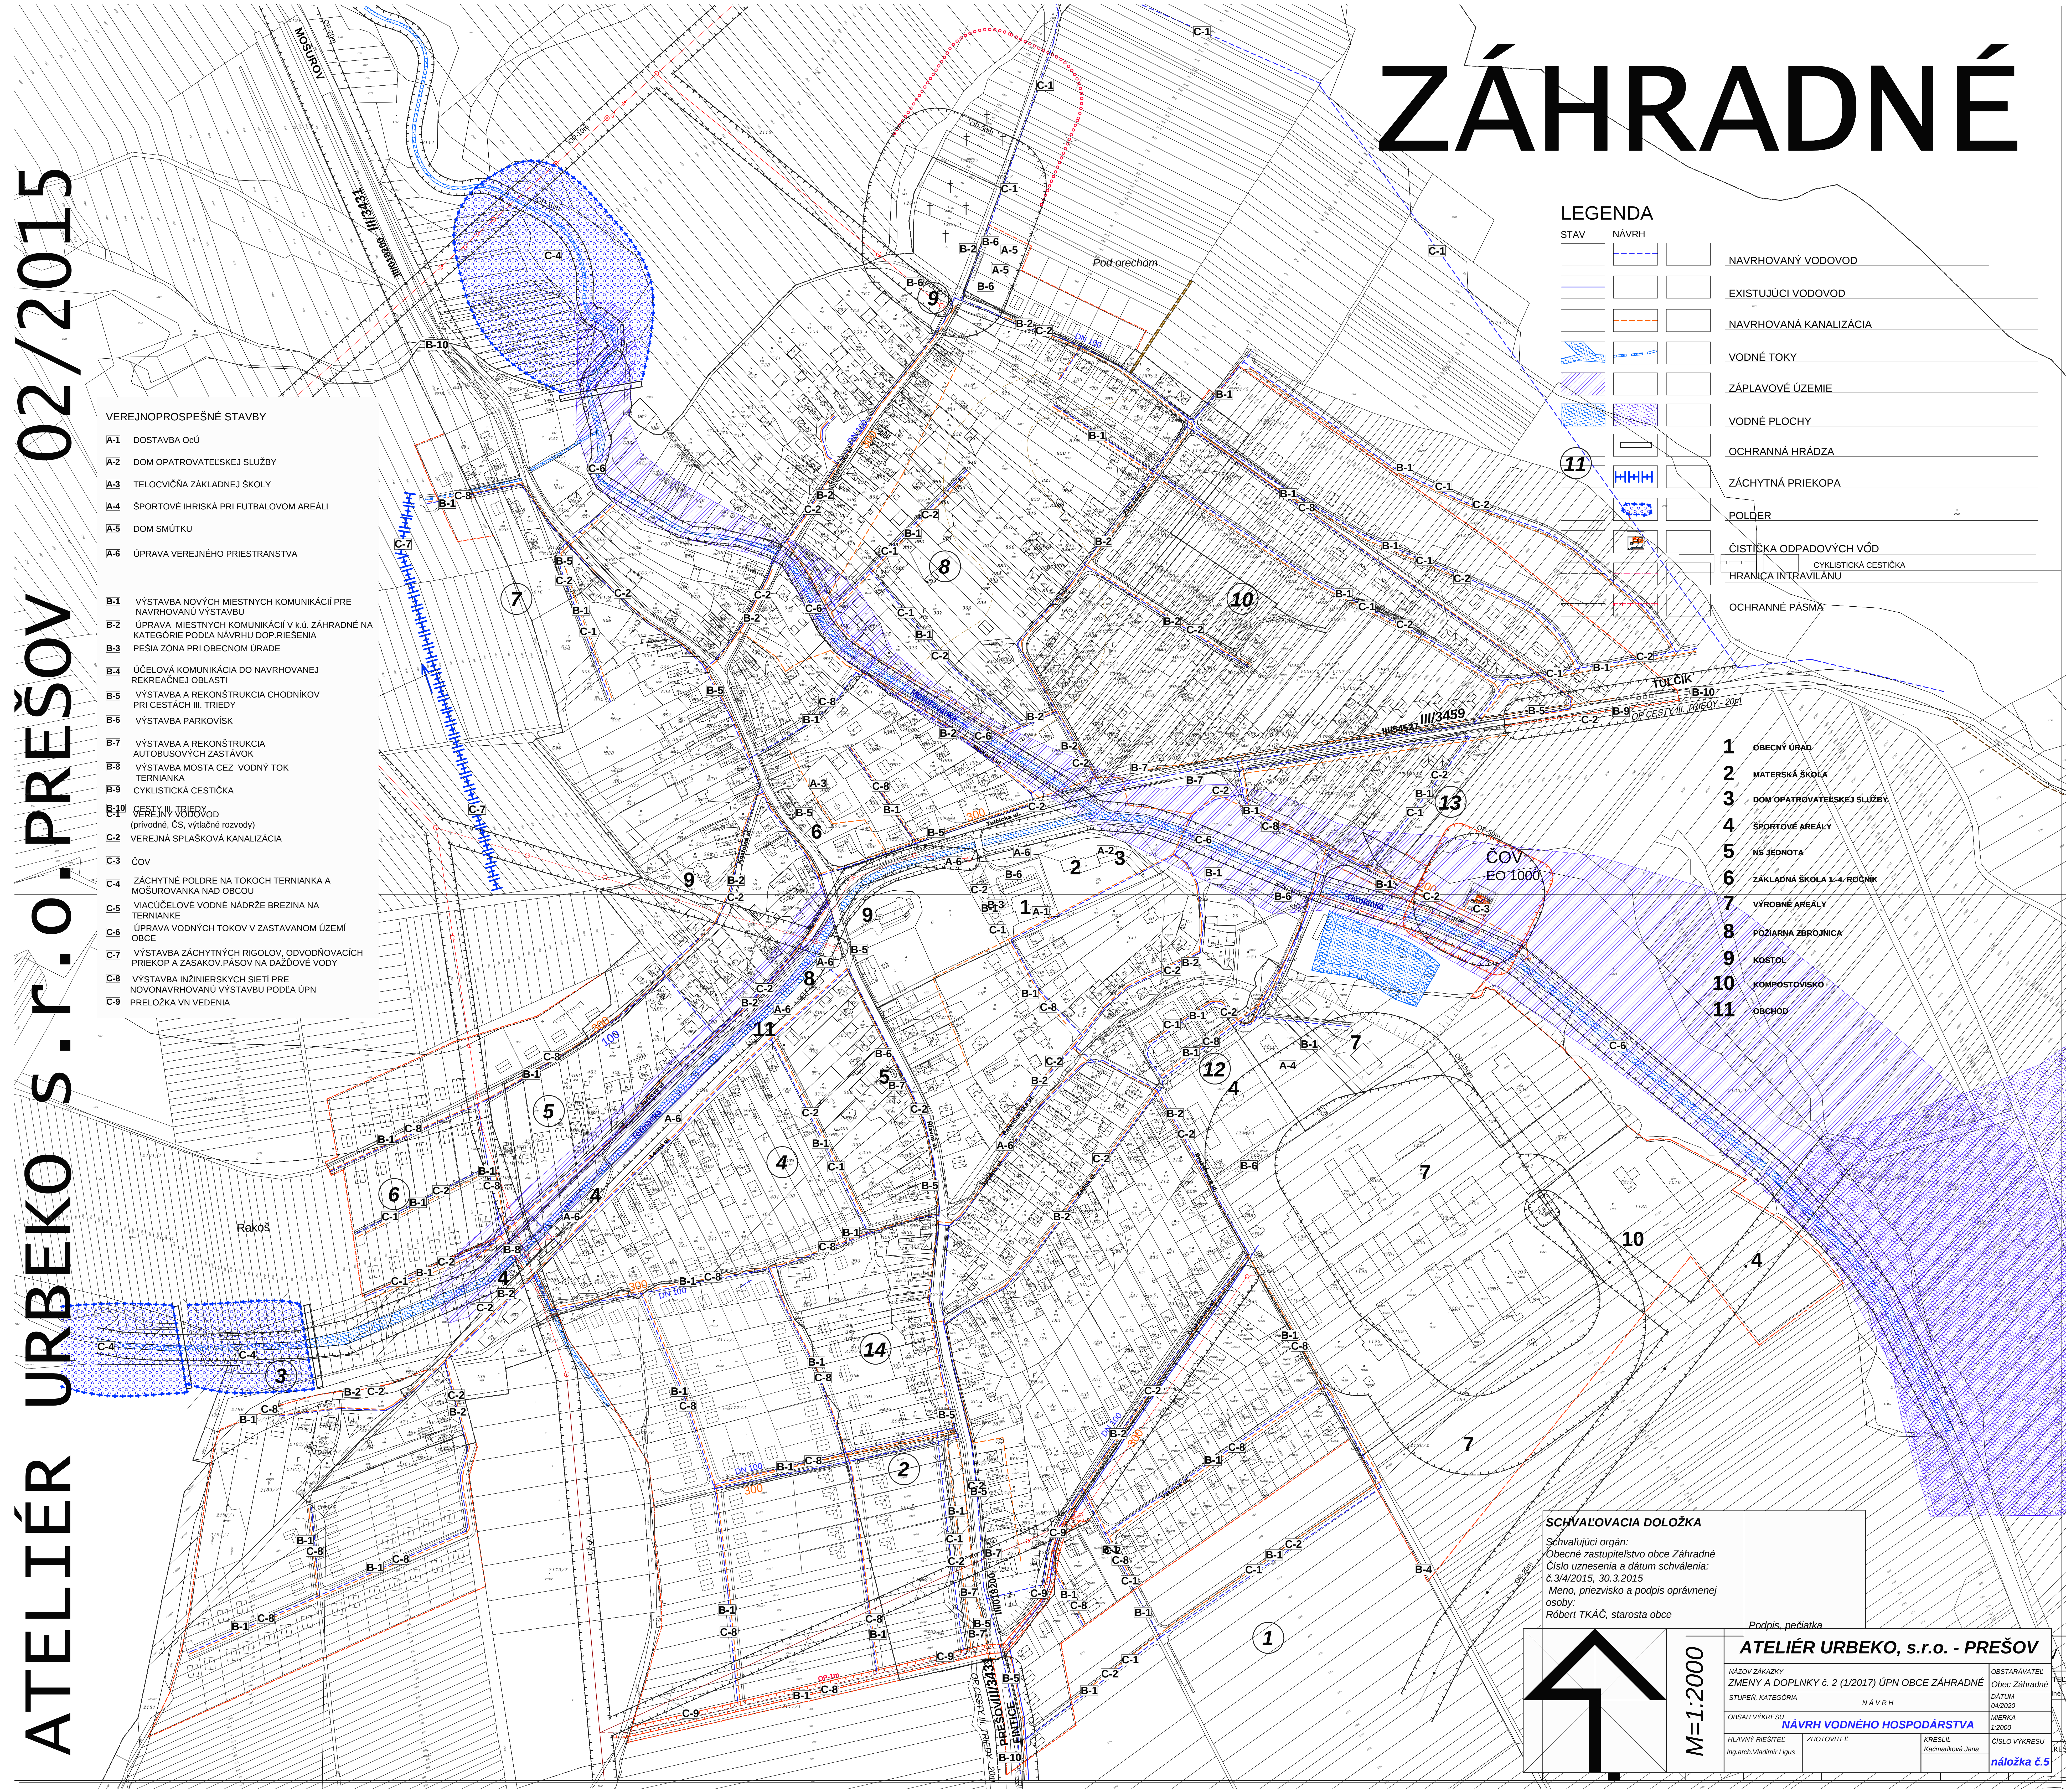

ZÁHRADNÉ

- VEREJNOPROSPEŠNÉ STAVBY
- A-1 DOSTAVBA OÚ
 - A-2 DOM OPATROVATELSKEJ SLUŽBY
 - A-3 TELOCVIČNICA ZÁKLADNEJ ŠKOLY
 - A-4 ŠPORTOVÉ HRISKÁ PRI FUTBALOVOM AREÁLI
 - A-5 DOM SMŮTKU
 - A-6 ÚPRAVA VEREJNÉHO PRIESTRANSTVA
 - B-1 VÝSTAVBA NOVÝCH MIESTNYCH KOMUNIKÁCIÍ PRE NAVRHOVANÚ VÝSTAVBU
 - B-2 ÚPRAVA MIESTNYCH KOMUNIKÁCIÍ V k.ú. ZÁHRADNÉ NA KATEGÓRIE PODLA NAVRHU DOPRIEŠENIA
 - B-3 PEŠIA ZÓNA PRI OBCENOM ÚRADE
 - B-4 ÚČELOVÁ KOMUNIKÁCIA DO NAVRHOVANEJ REKREAČNEJ OBLASTI
 - B-5 VÝSTAVBA A REKONŠTRUKCIA CHODNÍKOV PRI ČESTIACH III. TRIEDY
 - B-6 VÝSTAVBA PARKOVISK
 - B-7 VÝSTAVBA A REKONŠTRUKCIA AUTOBUSOVÝCH ZASTÁVOK
 - B-8 VÝSTAVBA MOSTA ČEZ VODNÝ TOK TERNIANKA
 - B-9 CYKLISTICKÁ ČISTIČKA
 - B-10 ČISTÝNÝ VÝDOVOD (prívodné, ČS, vylučné rozvody)
 - C-1 VEREJNÁ SPLAŠKOVÁ KANALIZÁCIA
 - C-2 ČOV
 - C-3 ZÁCHYTNE POLDRE NA TOKOCH TERNIANKA A MOŠUROVKA NAD OBCOU
 - C-4 VIACÚČELOVÉ VODNÉ NÁDRŽE BREZINA NA TERNIANKE
 - C-5 ÚPRAVA VODNÝCH TOKOV V ZASTAVANOM ÚZEMÍ OBCI
 - C-6 VÝSTAVBA ZÁCHYTNYCH RIGOLOV, ODVODŇOVACÍCH PRIEKOP A ZASAKOV PÁSOV NA DAŽDOVÉ VODY
 - C-7 VÝSTAVBA INŽINIERSKÝCH SIETÍ PRE NOVONAVRHOVANÚ VÝSTAVBU PODLA ÚPN
 - C-8 PRELOŽKA VNÍ VEDENIA

STAV	NAVRH	
		NAVRHOVANÝ VODOVOD
		EXISTUJÚCI VODOVOD
		NAVRHOVANÁ KANALIZÁCIA
		VODNÉ TOKY
		ZÁPLAVOVÉ ÚZEMIE
		VODNÉ PLOCHY
		OCHRANNÁ HRÁDZA
		ZÁCHYTNA PRIEKOPA
		POLDER
		ČISTIČKA ODPADOVÝCH VÔD
		CYKLISTICKÁ ČISTIČKA
		HRANICA INTRAVILÁNU
		OCHRANNÉ PÁSMA

- 1 OBCENÝ ÚRAD
- 2 MATERSKÁ ŠKOLA
- 3 DOM OPATROVATELSKEJ SLUŽBY
- 4 ŠPORTOVÉ AREÁLY
- 5 NS JEDNOTA
- 6 ZÁKLADNÁ ŠKOLA 1-4. ROČNÍK
- 7 VÝROBNÉ AREÁLY
- 8 POŽIARNÁ ZBRŮJNICA
- 9 KOSTOL
- 10 KOMPOSTOVISKO
- 11 ORCHARD

SCHVAĽOVACIA DOLOŽKA

Schvaľujúci orgán:
Obecné zastupiteľstvo obce Záhradné
Číslo uznesenia a dátum schválenia:
č.3/4/2015, 30.3.2015
Meno, priezvisko a podpis oprávnenej osoby:
Róbert TKÁČ, starosta obce

Podpis, pečiatka

ATELIÉR URBEKO, s.r.o. - PREŠOV

NÁZOV ZÁKADY
ZMENY A DOPLNKY č. 2 (1/2017) ÚPN OBCI ZÁHRADNÉ

STUPEŇ, KATEGÓRIA
N A V R H

OBŠAH VÝKRESU
NAVRH VODNÉHO HOSPODÁRSTVA

HLAVNÝ RIŠITEĽ
Ing. arch. Vladimír Lopus

ZHOTOVITEĽ

KRESLEJ
Kadmarčíková Jana

OBSTARÁVATEĽ
Obec Záhradné

DAŤUM
04/2020

MERIKA
1:2000

ČÍSLO VÝKRESU
náložka č.5

M=1:2000