
ZÁHRADNÉ

Zmeny a doplnky č. 2(1/2017) ÚPN

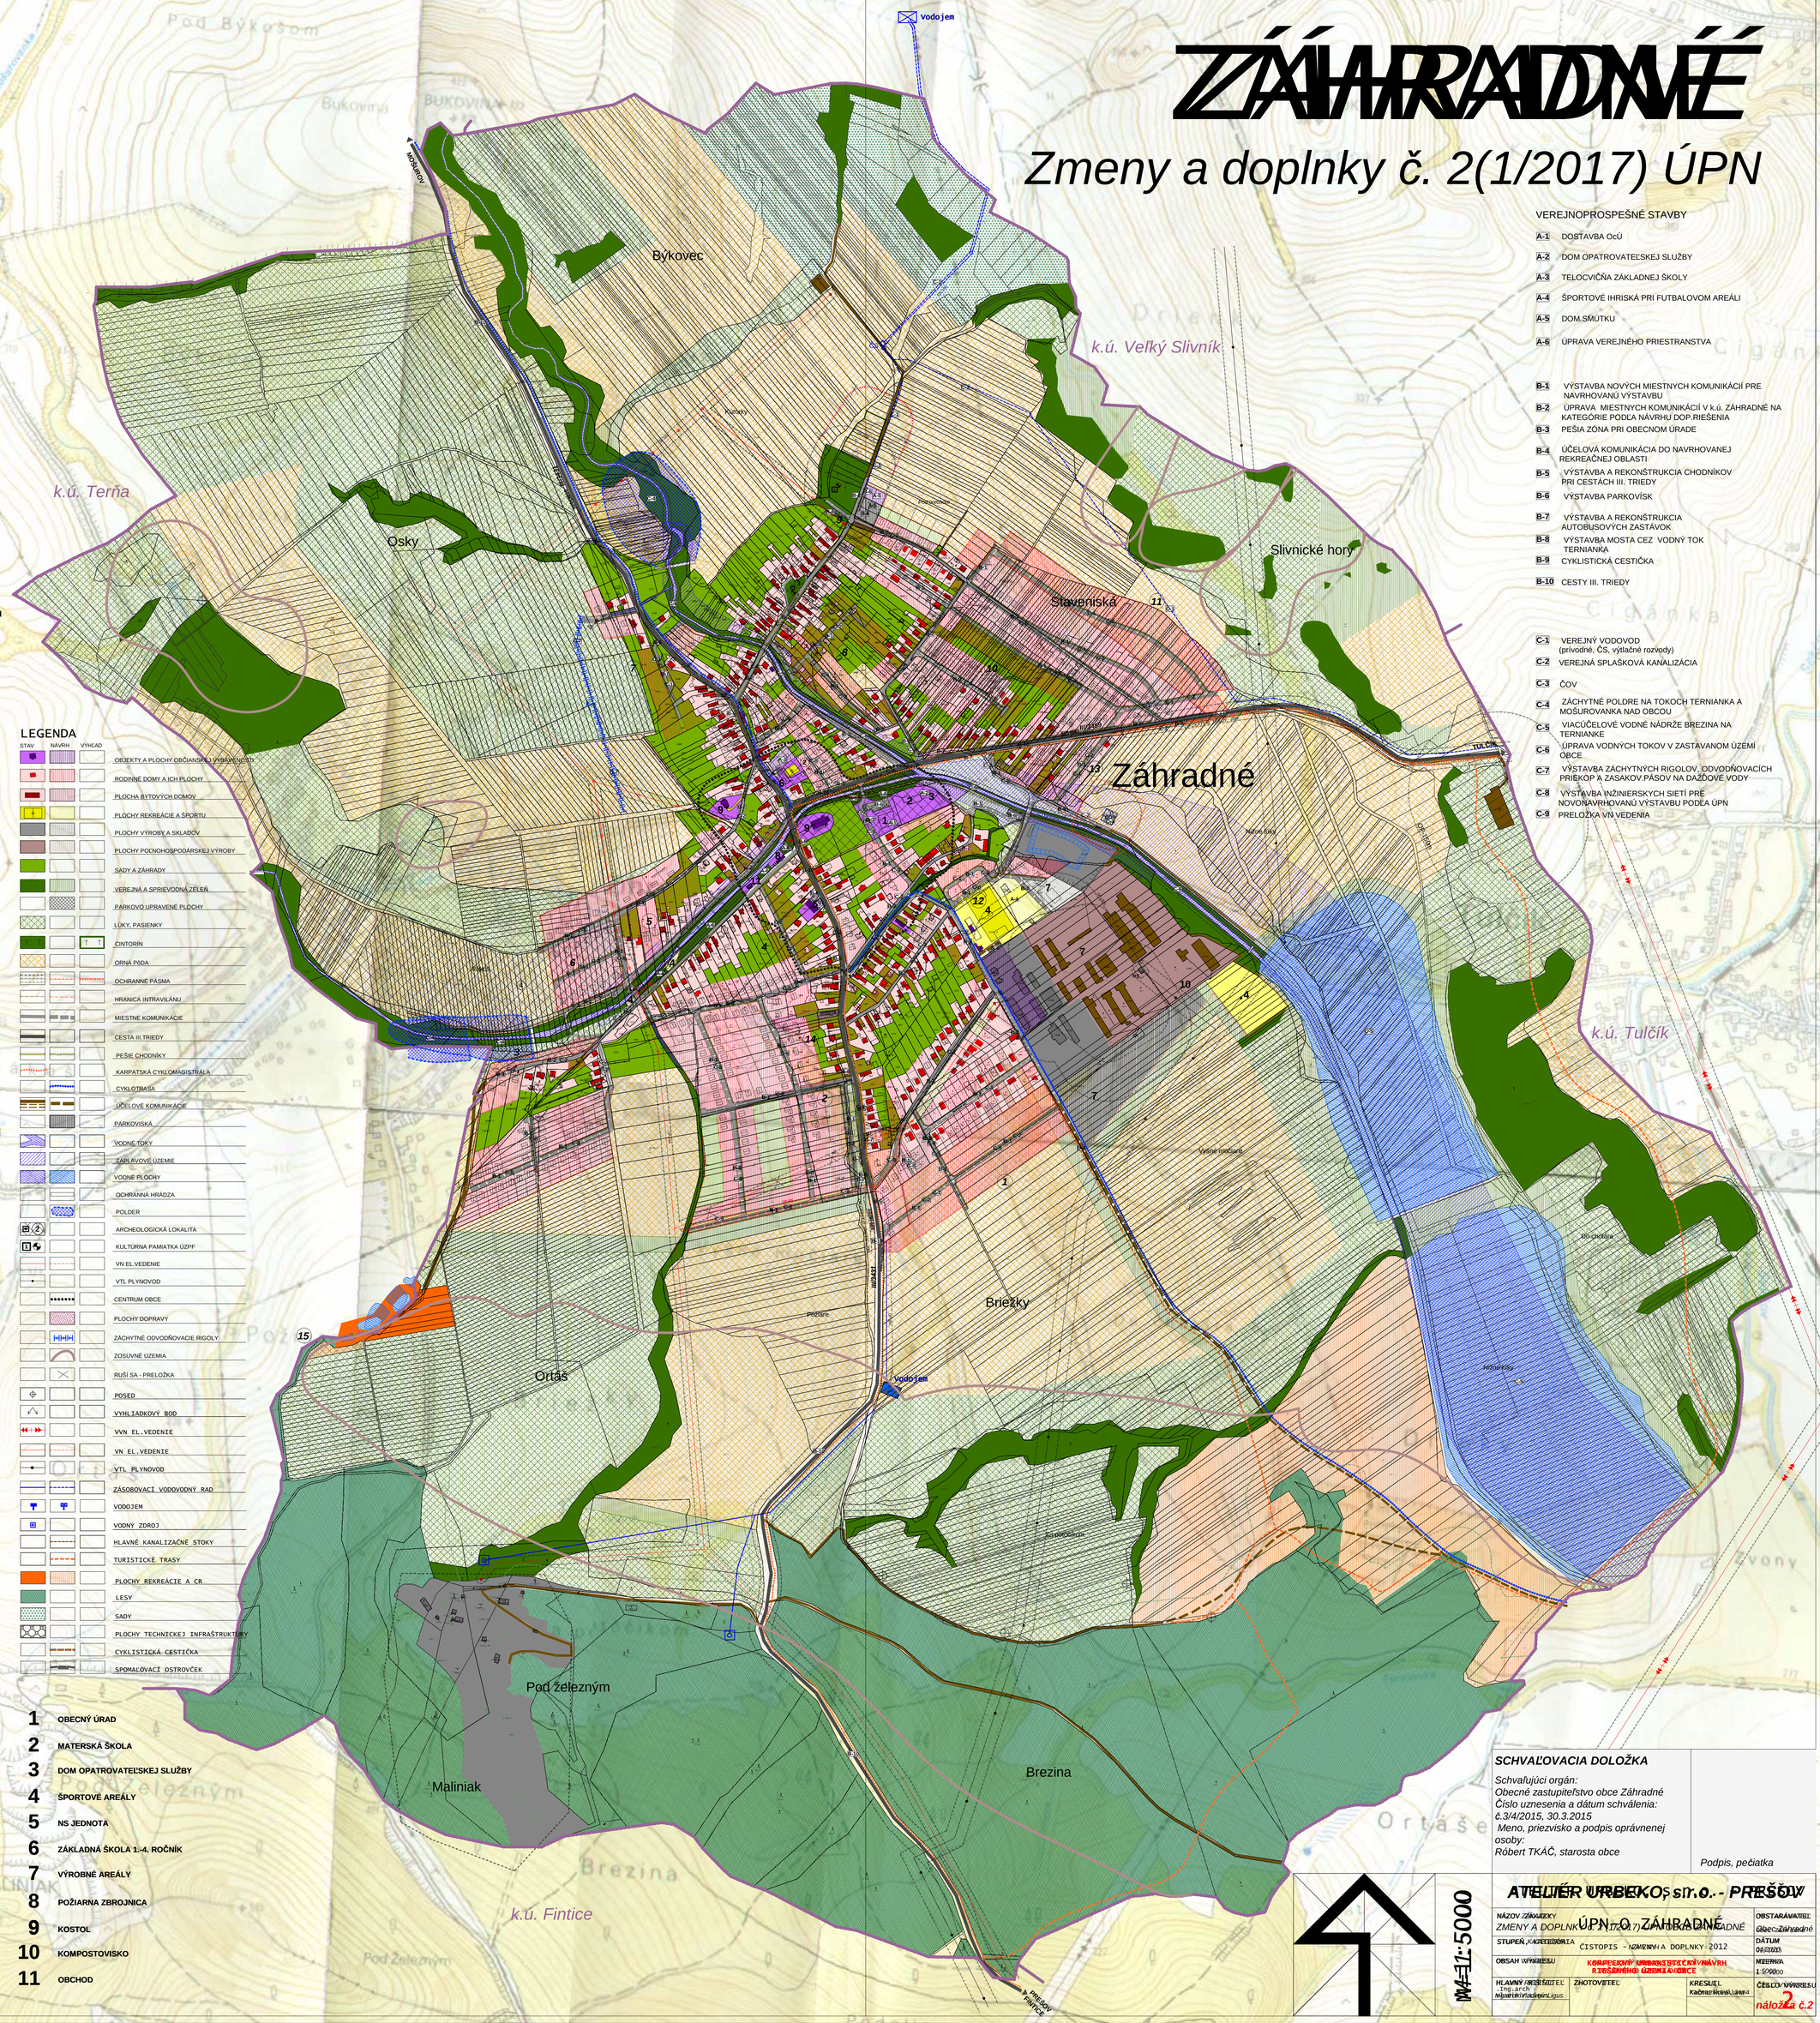

VEREJNOPROSPEŠNÉ STAVBY

- A-1 DOSTAVBA OcÚ
- A-2 DOM OPATROVATEĽSKEJ SLUŽBY
- A-3 TELOCVIČŇA ZÁKLADNEJ ŠKOLY
- A-4 ŠPORTOVÉ IHRISKÁ PRI FUTBALOVOM AREÁLI
- A-5 DOM SMÚTKU
- A-6 ÚPRAVA VEREJNÉHO PRIESTRANSTVA

- B-1 VÝSTAVBA NOVÝCH MIESTNYCH KOMUNIKÁCIÍ PRE NAVRHOVANÚ VÝSTAVBU
- B-2 ÚPRAVA MIESTNYCH KOMUNIKÁCIÍ V k.ú. ZÁHRADNÉ NA KATEGÓRIE PODĽA NÁVRHU DOP.RIEŠENIA
- B-3 PEŠIA ZÓNA PRI OBECNOM ÚRADE
- B-4 ÚČELOVÁ KOMUNIKÁCIA DO NAVRHOVANEJ REKREAČNEJ OBLASTI
- B-5 VÝSTAVBA A REKONŠTRUKCIA CHODNÍKOV PRI CESTÁCH III. TRIEDY
- B-6 VÝSTAVBA PARKOVÍSK
- B-7 VÝSTAVBA A REKONŠTRUKCIA AUTOBUSOVÝCH ZASTÁVOK
- B-8 VÝSTAVBA MOSTA CEZ VODNÝ TOK TERNIANKA
- B-9 CYKLISTICKÁ CESTIČKA
- B-10 CESTY III. TRIEDY

- C-1 VEREJNÝ VODOVOD (prívodné, ČS, výtlačné rozvody)
- C-2 VEREJNÁ SPLAŠKOVÁ KANALIZÁCIA
- C-3 ČOV
- C-4 ZÁCHYTNÉ POLDRE NA TOKOCH TERNIANKA A MOŠUROVANKA NAD OBCOU
- C-5 VIACÚČELOVÉ VODNÉ NÁDRŽE BREZINA NA TERNIANKE
- C-6 ÚPRAVA VODNÝCH TOKOV V ZASTAVANOM ÚZEMÍ OBCE
- C-7 VÝSTAVBA ZÁCHYTNÝCH RIGOLOV, ODVODŇOVACÍCH PRIEKOP A ZASAKOV.PÁSOV NA DAŽĎOVÉ VODY
- C-8 VÝSTAVBA INŽINIERSKYCH SIETÍ PRE NOVONAVRHOVANÚ VÝSTAVBU PODĽA ÚPN
- C-9 PRELOŽKA VN VEDENIA

LEGENDA

STAV / NÁVRH / VÝHĽAD

- OBJEKTY A PLOCHY OBČIANSKEJ VYBAVENOSTI
- RODINNÉ DOMY A ICH PLOCHY
- PLOCHA BYTOVÝCH DOMOV
- PLOCHY REKREÁCIE A ŠPORTU
- PLOCHY VÝROBY A SKLADOV
- PLOCHY POĽNOHOSPODÁRSKEJ VÝROBY
- SADY A ZÁHRADY
- VEREJNÁ A SPRIEVODNÁ ZELEŇ
- PARKOVO UPRAVENÉ PLOCHY
- LÚKY, PASIENKY
- CINTORÍN
- ORNÁ PÔDA
- OCHRANNÉ PÁSMA
- HRANICA INTRAVILÁNU
- MIESTNE KOMUNIKÁCIE
- CESTA III.TRIEDY
- PEŠIE CHODNÍKY
- KARPATSKÁ CYKLOMAGISTRÁLA
- CYKLOTRASA
- ÚČELOVÉ KOMUNIKÁCIE
- PARKOVISKÁ
- VODNÉ TOKY
- ZÁPLAVOVÉ ÚZEMIE
- VODNÉ PLOCHY
- OCHRANNÁ HRÁDZA
- POLDER
- ARCHEOLOGICKÁ LOKALITA
- KULTÚRNA PAMIATKA ÚZPF
- VN EL.VEDENIE
- VTL PLYNOVOD
- CENTRUM OBCE
- PLOCHY DOPRAVY
- ZÁCHYTNÉ ODVODŇOVACIE RIGOLY
- ZOSUVNÉ ÚZEMIA
- RUŠÍ SA - PRELOŽKA
- POSED
- VYHLIADKOVÝ BOD
- VVN EL.VEDENIE
- VN EL.VEDENIE
- VTL PLYNOVOD
- ZÁSOBOVACÍ VODOVODNÝ RAD
- VODOJEM
- VODNÝ ZDROJ
- HLAVNÉ KANALIZAČNÉ STOKY
- TURISTICKÉ TRASY
- PLOCHY REKREÁCIE A CR
- LESY
- SADY
- PLOCHY TECHNICKEJ INFRAŠTRUKTÚRY
- CYKLISTICKÁ CESTIČKA
- SPOMAĽOVACÍ OSTROVČEK

1 OBECNÝ ÚRAD
2 MATERSKÁ ŠKOLA
3 DOM OPATROVATEĽSKEJ SLUŽBY
4 ŠPORTOVÉ AREÁLY
5 NS JEDNOTA
6 ZÁKLADNÁ ŠKOLA 1.-4. ROČNÍK
7 VÝROBNÉ AREÁLY
8 POŽIARNA ZBROJNICA
9 KOSTOL
10 KOMPOSTOVISKO
11 OBCHOD

ATELIÉR URBEKO s.r.o. PREŠOV 02/2015

SCHVAĽOVACIA DOLOŽKA

Schvaľujúci orgán:
Obecné zastupiteľstvo obce Záhradné
Číslo uznesenia a dátum schválenia:
č.3/4/2015, 30.3.2015
Meno, priezvisko a podpis oprávnenej osoby:
Róbert TKÁČ, starosta obce

Podpis, pečiatka

M 1:5000

ATELIÉR URBEKO, s.r.o. - PREŠOV

NÁZOV ZÁKAZKY: ZMENY A DOPLNKY č. 2(1/2017) ÚPN-O ZÁHRADNÉ			OBSTARÁVATEĽ: Obec Záhradné
STUPEŇ: KATEGÓRIA	ČISTOPIS - ZMENY A DOPLNKY 2012		DÁTUM: 04/2023
OBSAH VÝKRESU: KOMPLEXNÝ URBANISTICKÝ NÁVRH RIEŠENIA ÚZEMIA OBCE			MIERKA: 1:50000
HLAVNÝ PROJEKTANT: Ing.arch Miroslav Urbek	ZHOTOVITEĽ:	KRESLIČ: Kačmár Nováková	ČÍSLO VÝKRESU: nálož. č.2