ZÁHRADNÉ

ATELIÉR URBEKO s.r.o. PREŠOV 02/2015

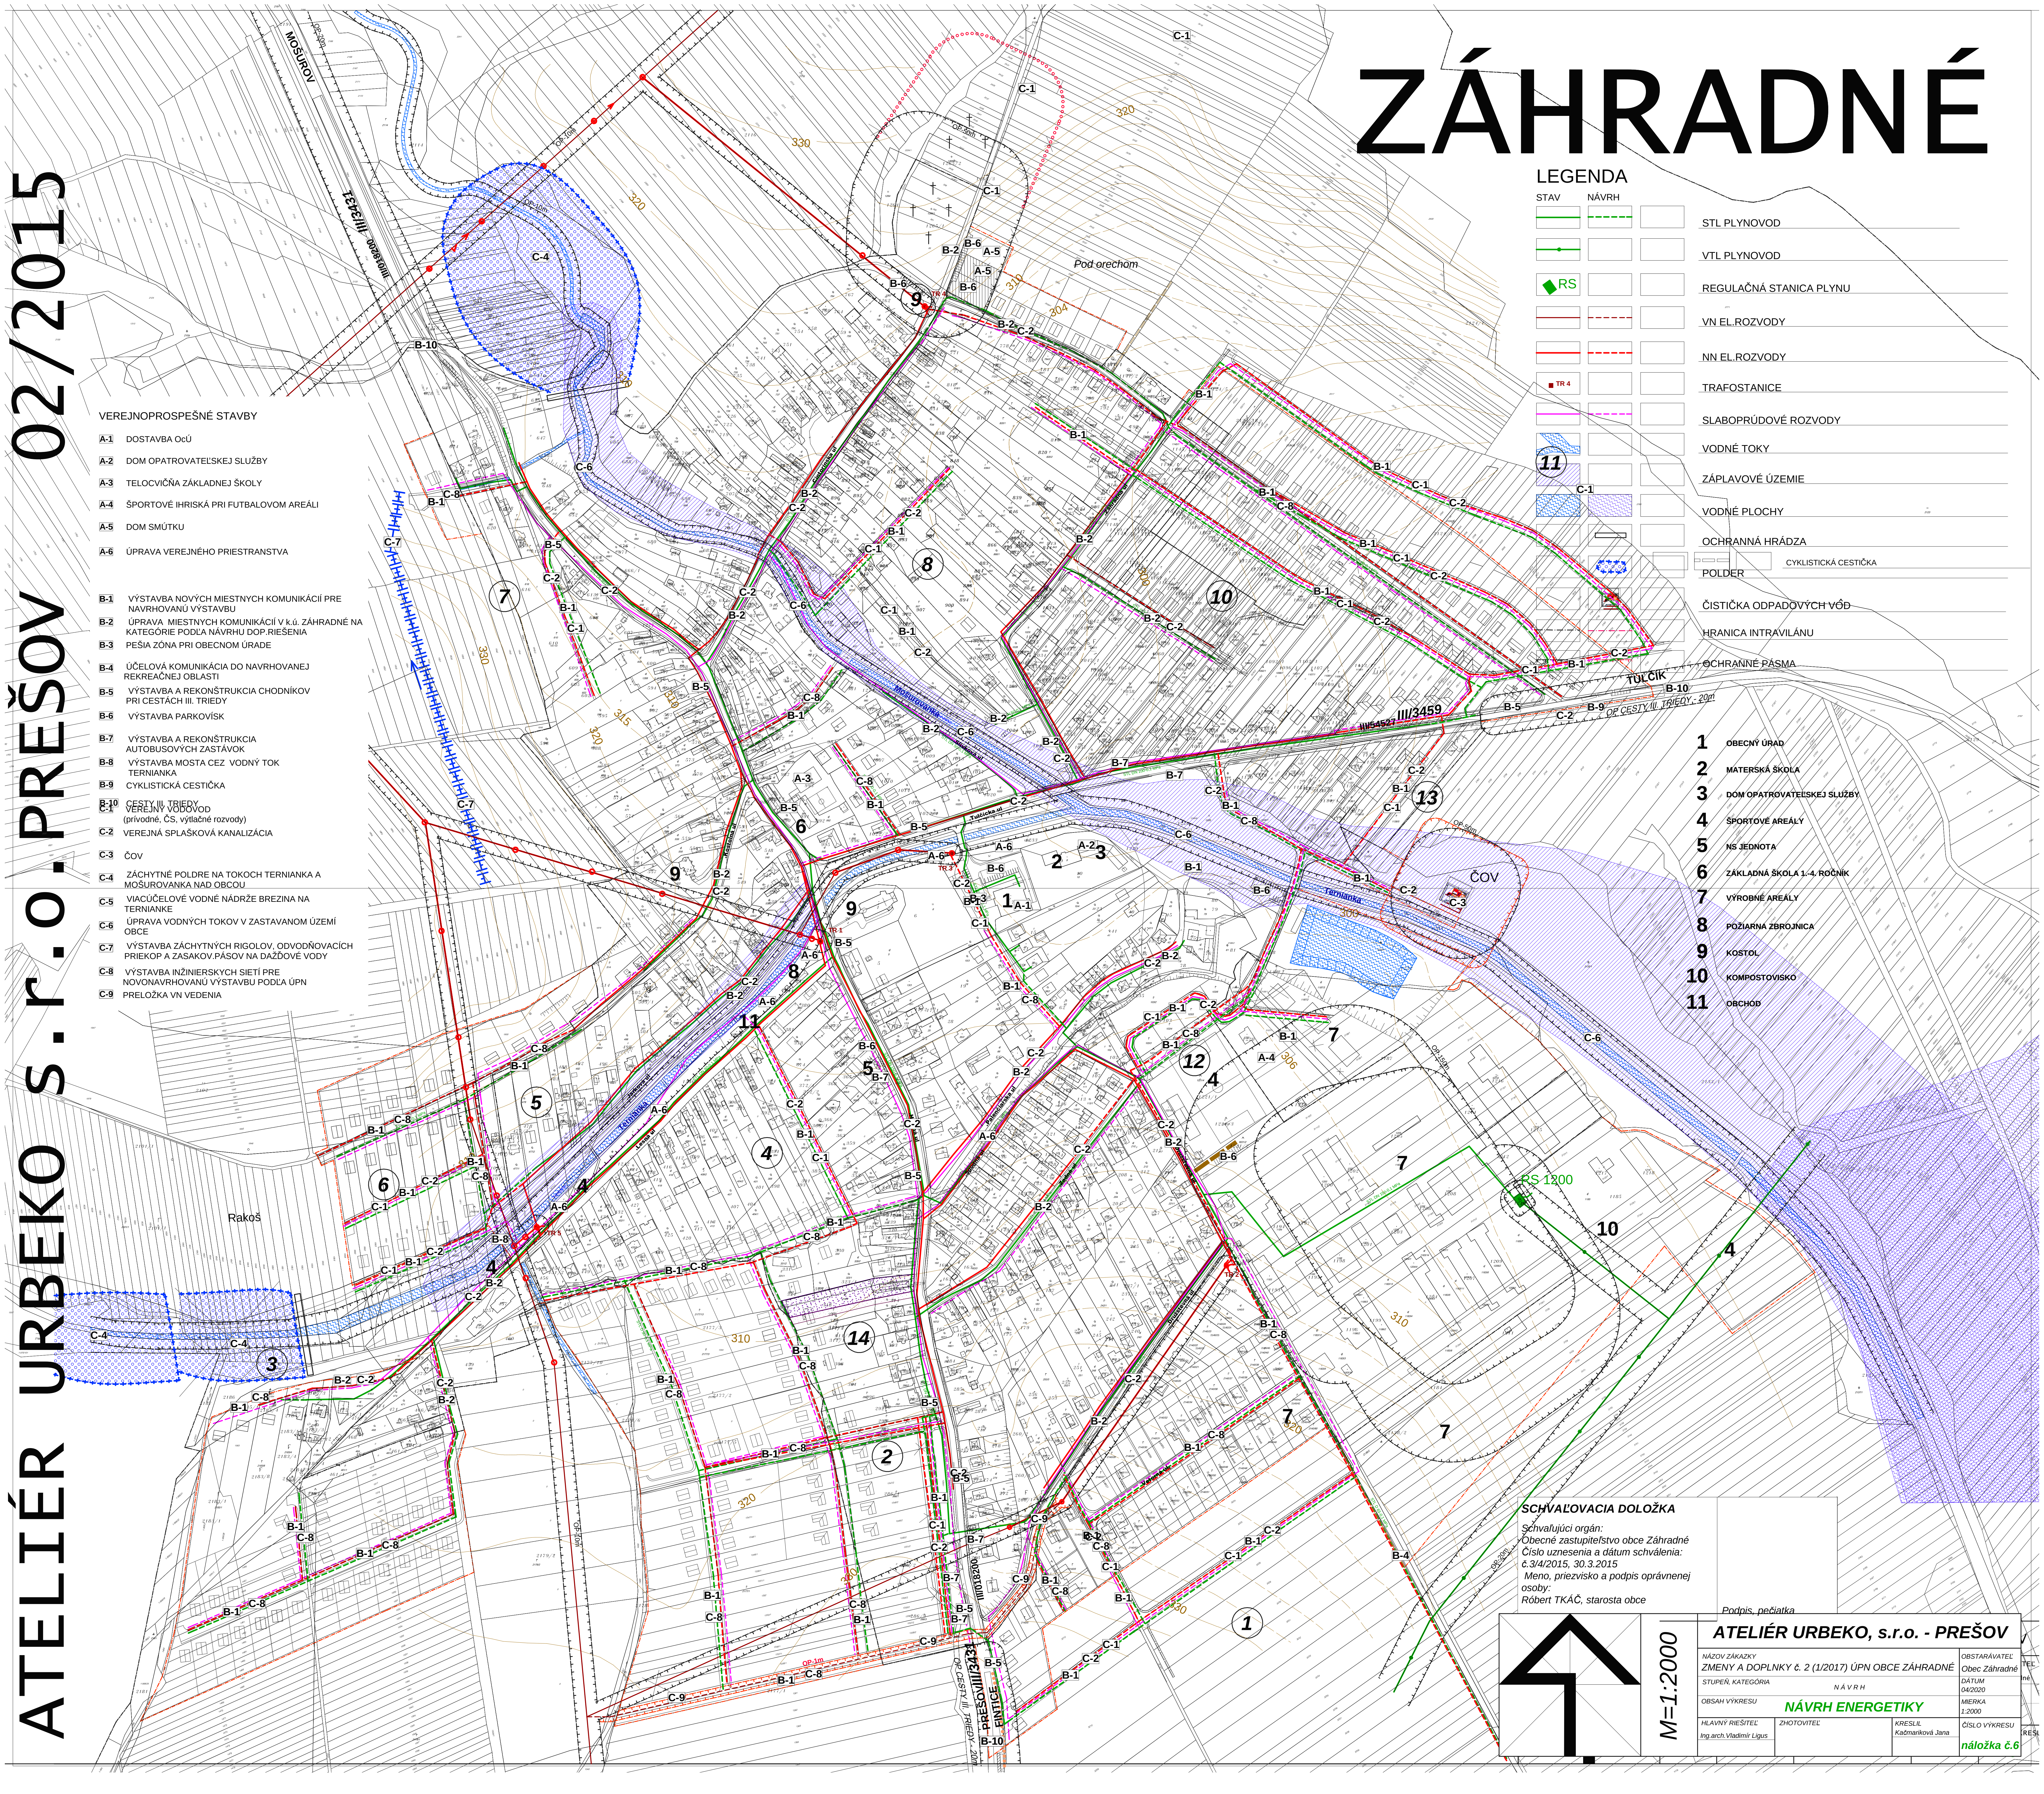

LEGENDA

STAV	NÁVRH		
			STL PLYNOVOD
			VTL PLYNOVOD
RS			REGULAČNÁ STANICA PLYNU
			VN EL.ROZVODY
			NN EL.ROZVODY
TR 4			TRAFOSTANICE
			SLABOPRÚDOVÉ ROZVODY
			VODNÉ TOKY
11			ZÁPLAVOVÉ ÚZEMIE
			VODNÉ PLOCHY
			OCHRANNÁ HRÁDZA
			CYKLISTICKÁ CESTIČKA
			POLDER
			ČISTIČKA ODPADOVÝCH VÔD
			HRANICA INTRAVILÁNU
			OCHRANNÉ PÁSMA

1	OBECNÝ ÚRAD
2	MATERSKÁ ŠKOLA
3	DOM OPATROVATEĽSKEJ SLUŽBY
4	ŠPORTOVÉ AREÁLY
5	NS JEDNOTA
6	ZÁKLADNÁ ŠKOLA 1.-4. ROČNÍK
7	VÝROBNÉ AREÁLY
8	POŽIARNA ZBROJNICA
9	KOSTOL
10	KOMPOSTOVISKO
11	OBCHOD

VEREJNOPROSPEŠNÉ STAVBY

A-1	DOSTAVBA OcÚ
A-2	DOM OPATROVATEĽSKEJ SLUŽBY
A-3	TELOCVIČŇA ZÁKLADNEJ ŠKOLY
A-4	ŠPORTOVÉ IHRISKÁ PRI FUTBALOVOM AREÁLI
A-5	DOM SMÚTKU
A-6	ÚPRAVA VEREJNÉHO PRIESTRANSTVA
B-1	VÝSTAVBA NOVÝCH MIESTNYCH KOMUNIKÁCIÍ PRE NAVRHOVANÚ VÝSTAVBU
B-2	ÚPRAVA MIESTNYCH KOMUNIKÁCIÍ V k.ú. ZÁHRADNÉ NA KATEGÓRIE PODĽA NÁVRHU DOP.RIEŠENIA
B-3	PEŠIA ZÓNA PRI OBECNOM ÚRADE
B-4	ÚČELOVÁ KOMUNIKÁCIA DO NAVRHOVANEJ REKREAČNEJ OBLASTI
B-5	VÝSTAVBA A REKONŠTRUKCIA CHODNÍKOV PRI CESTÁCH III. TRIEDY
B-6	VÝSTAVBA PARKOVÍSK
B-7	VÝSTAVBA A REKONŠTRUKCIA AUTOBUSOVÝCH ZASTÁVOK
B-8	VÝSTAVBA MOSTA CEZ VODNÝ TOK TERNIANKA
B-9	CYKLISTICKÁ CESTIČKA
B-10	CESTY III. TRIEDY
C-1	VEREJNÝ VODOVOD (prívodné, ČS, výtlačné rozvody)
C-2	VEREJNÁ SPLAŠKOVÁ KANALIZÁCIA
C-3	ČOV
C-4	ZÁCHYTNÉ POLDRE NA TOKOCH TERNIANKA A MOŠUROVANKA NAD OBCOU
C-5	VIACÚČELOVÉ VODNÉ NÁDRŽE BREZINA NA TERNIANKE
C-6	ÚPRAVA VODNÝCH TOKOV V ZASTAVANOM ÚZEMÍ OBCE
C-7	VÝSTAVBA ZÁCHYTNÝCH RIGOLOV, ODVODŇOVACÍCH PRIEKOP A ZASAKOV.PÁSOV NA DAŽĎOVÉ VODY
C-8	VÝSTAVBA INŽINIERSKYCH SIETÍ PRE NOVONAVRHOVANÚ VÝSTAVBU PODĽA ÚPN
C-9	PRELOŽKA VN VEDENIA

SCHVAĽOVACIA DOLOŽKA

Schvaľujúci orgán:
Obecné zastupiteľstvo obce Záhradné
Číslo uznesenia a dátum schválenia:
č.3/4/2015, 30.3.2015
Meno, priezvisko a podpis oprávnenej osoby:
Róbert TKÁČ, starosta obce

Podpis, pečiatka

M=1:2000

ATELIÉR URBEKO, s.r.o. - PREŠOV

NÁZOV ZÁKAZKY	ZMENY A DOPLNKY č. 2 (1/2017) ÚPN OBCE ZÁHRADNÉ
OBSTARÁVATEĽ	Obec Záhradné
STUPEŇ, KATEGÓRIA	N Á V R H
DÁTUM	04/2020
OBSAH VÝKRESU	**NÁVRH ENERGETIKY**
MIERKA	1:2000
HLAVNÝ RIEŠITEĽ	Ing.arch.Vladimír Ligus
ZHOTOVITEĽ	
KRESLIL	Kačmariková Jana
ČÍSLO VÝKRESU	**náložka č.6**