
Výkres č.5

NÁVRH VEREJNÉHO DOPRAVNÉHO VYBAVENIA

M 1 : 5 000

ÚZEMNÝ PLÁN MESTA TURČIANSKE TEPLICE

ZMENY A DOPLNKY č.1

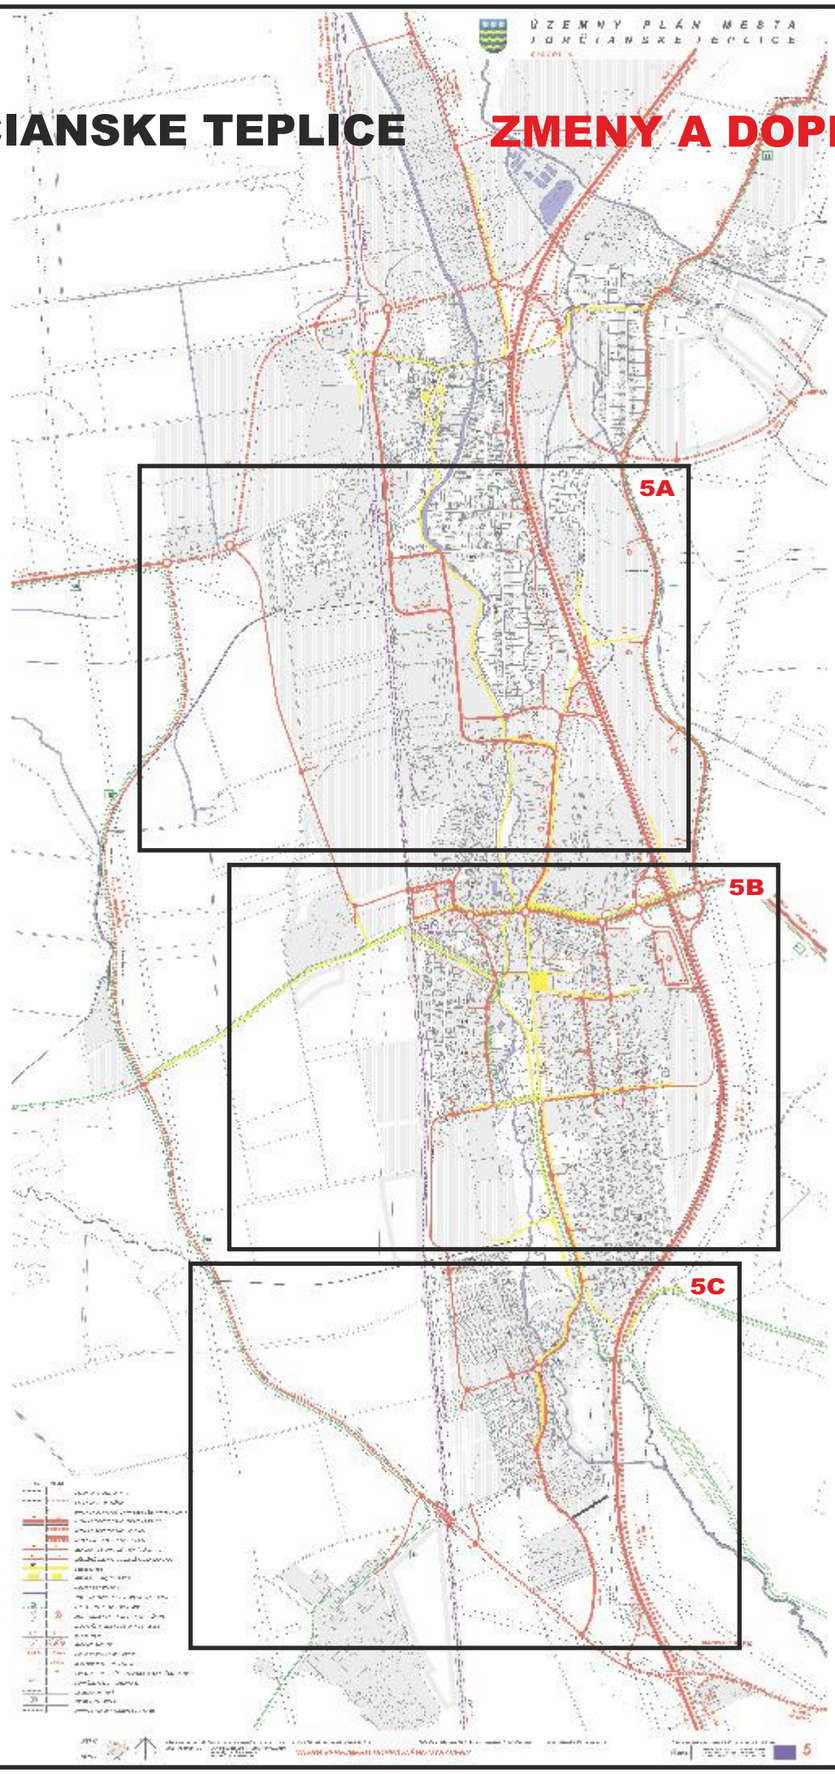


NÁVRH VEREJNÉHO DOPRAVNÉHO VYBAVENIA

KLAD VÝKRESOV
PRE ZMENY A DOPLNKY č.1 - SCHÉMA

ÚZEMNÝ PLÁN MESTA TURČIANSKE TEPLICE

ZMENY A DOPLNKY č.1

5A

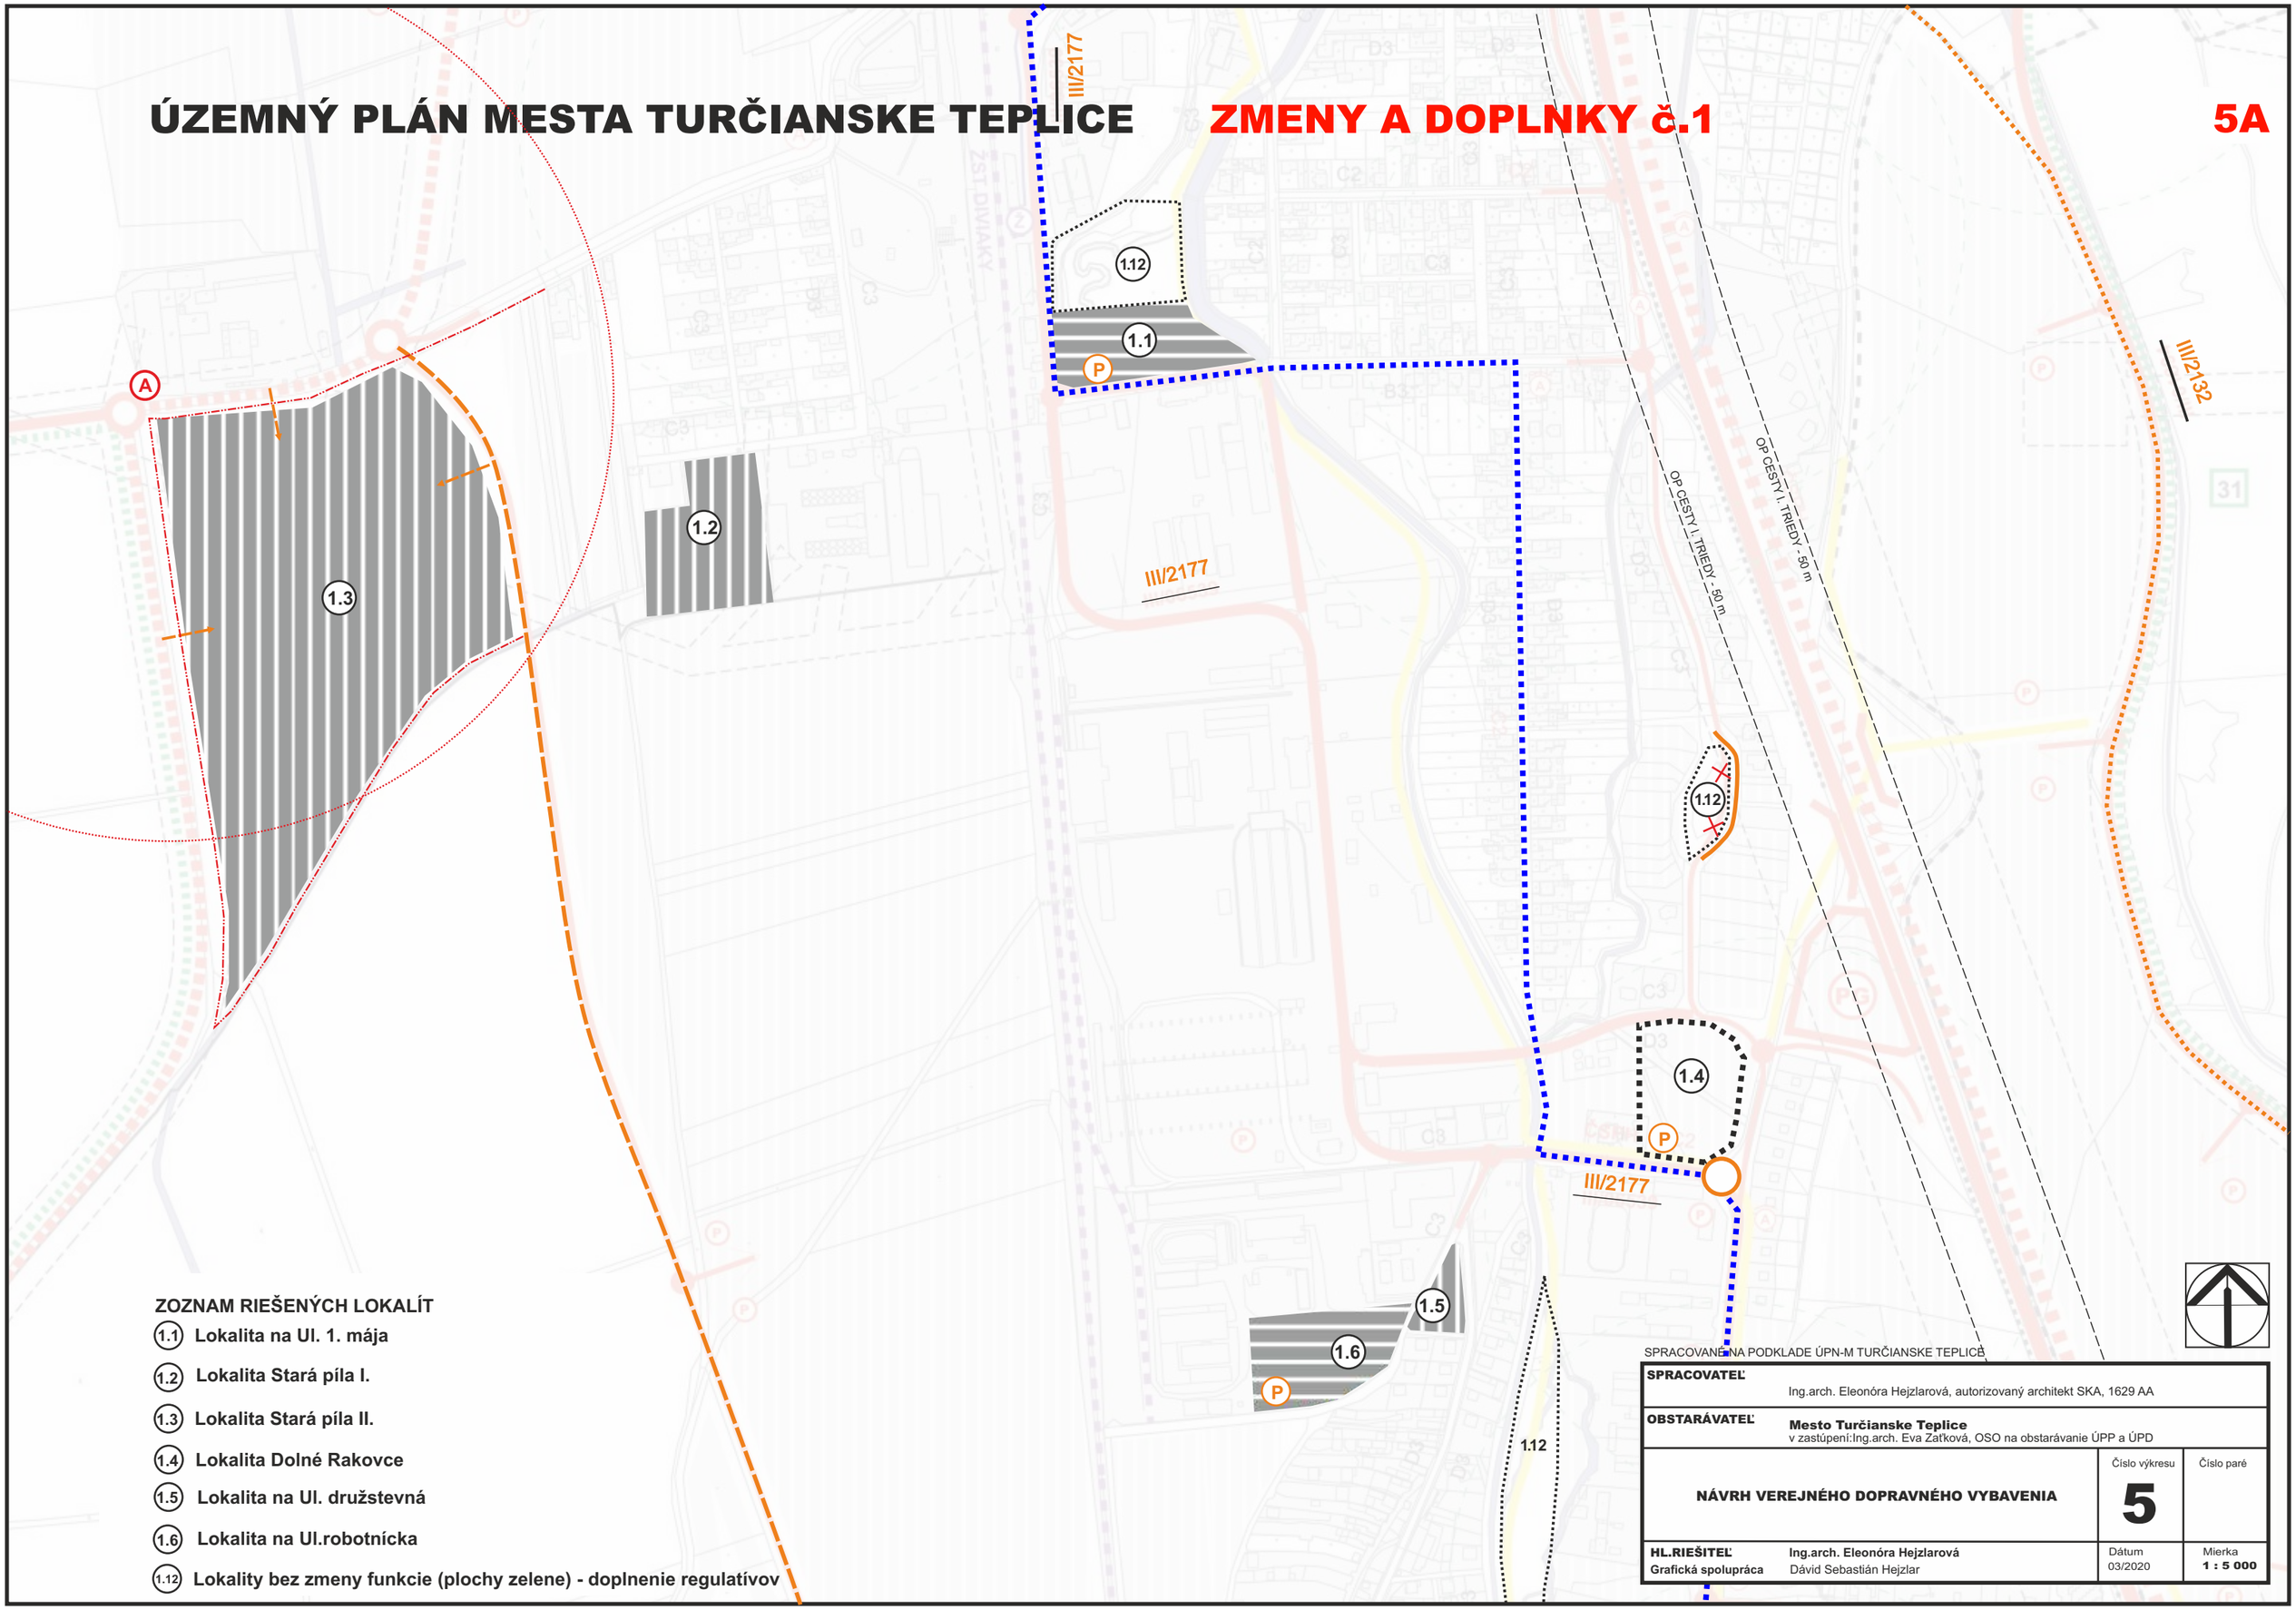

ZOZNAM RIEŠENÝCH LOKALÍT

- (1.1) Lokalita na Ul. 1. mája
- (1.2) Lokalita Stará píla I.
- (1.3) Lokalita Stará píla II.
- (1.4) Lokalita Dolné Rakovce
- (1.5) Lokalita na Ul. družstevná
- (1.6) Lokalita na Ul.robotnícka
- (1.12) Lokality bez zmeny funkcie (plochy zelene) - doplnenie regulatívov

SPRACOVANÉ NA PODKLADE ÚPN-M TURČIANSKE TEPLICE

SPRACOVATEĽ	Ing.arch. Eleonóra Hejzlarová, autorizovaný architekt SKA, 1629 AA		
OBSTARÁVATEĽ	**Mesto Turčianske Teplice** v zastúpení:Ing.arch. Eva Zaťková, OSO na obstarávanie ÚPP a ÚPD		
NÁVRH VEREJNÉHO DOPRAVNÉHO VYBAVENIA		Číslo výkresu **5**	Číslo paré
HL.RIEŠITEĽ **Grafická spolupráca**	**Ing.arch. Eleonóra Hejzlarová** Dávid Sebastián Hejzlar	Dátum 03/2020	Mierka **1 : 5 000**

ÚZEMNÝ PLÁN MESTA TURČIANSKE TEPLICE

ZMENY A DOPLNKY č.1

5B

III/2175

III/2174

1.12

1.11

1.10

1.7

P

C1

C2

C3

OP CESTY I. TRIEDY - 50 m

OP RÝCHLOSTNEJ CESTY R3 - 100 m

ZOZNAM RIEŠENÝCH LOKALÍT

1.7 Lokalita na Ul. školská

1.10 Lokalita medzi Ul. Kuzmányho a cestou I/65

1.11 Lokalita na Ul. Stará hájska cesta

1.12 Lokality bez zmeny funkcie (plochy zelene) - doplnenie regulatívov


SPRACOVANÉ NA PODKLADE ÚPN-M TURČIANSKE TEPLICE

SPRACOVATEĽ	Ing.arch. Eleonóra Hejzlarová, autorizovaný architekt SKA, 1629 AA		
OBSTARÁVATEĽ	**Mesto Turčianske Teplice** v zastúpení:Ing.arch. Eva Zaťková, OSO na obstarávanie ÚPP a ÚPD		
NÁVRH VEREJNÉHO DOPRAVNÉHO VYBAVENIA		Číslo výkresu **5**	Číslo paré
HL.RIEŠITEĽ **Grafická spolupráca**	**Ing.arch. Eleonóra Hejzlarová** Dávid Sebastián Hejzlar	Dátum 03/2020	Mierka **1 : 5 000**

ÚZEMNÝ PLÁN MESTA TURČIANSKE TEPLICE

ZMENY A DOPLNKY č.1

5C

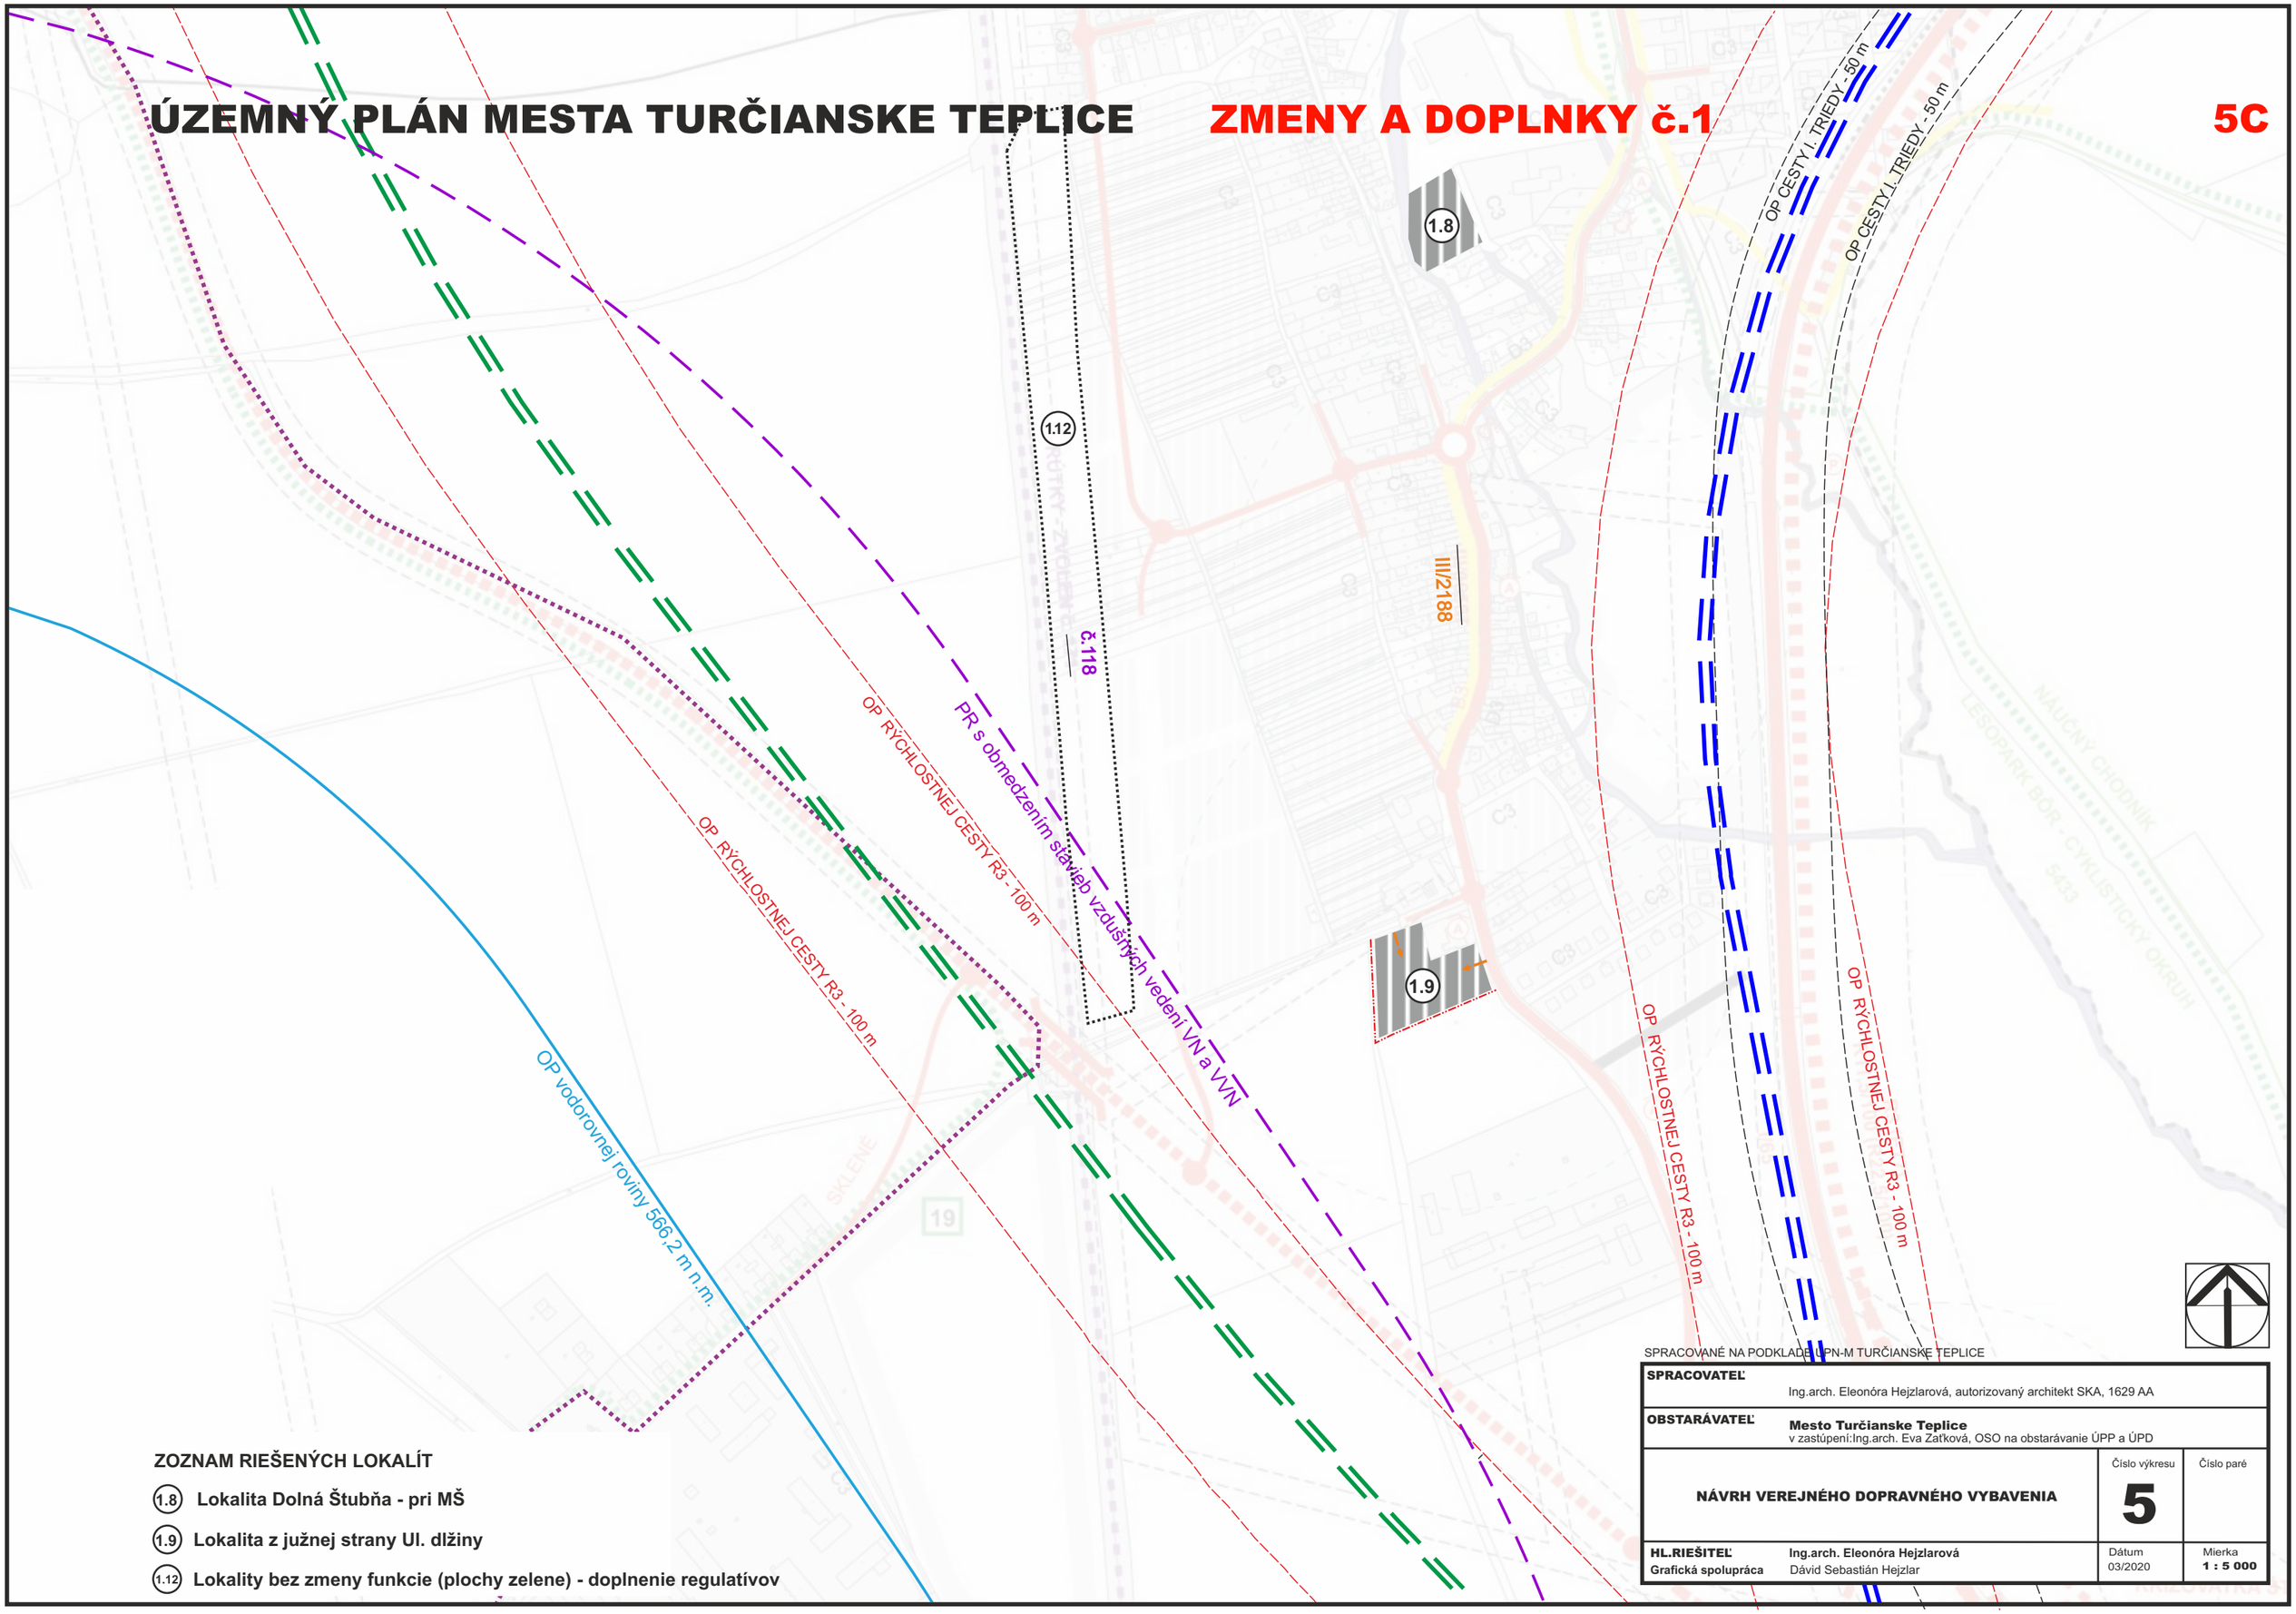

ZOZNAM RIEŠENÝCH LOKALÍT

(1.8) **Lokalita Dolná Štubňa - pri MŠ**

(1.9) **Lokalita z južnej strany Ul. dlžiny**

(1.12) **Lokality bez zmeny funkcie (plochy zelene) - doplnenie regulatívov**

SPRACOVANÉ NA PODKLADE ÚPN-M TURČIANSKE TEPLICE

SPRACOVATEĽ	Ing.arch. Eleonóra Hejzlarová, autorizovaný architekt SKA, 1629 AA		
OBSTARÁVATEĽ	**Mesto Turčianske Teplice** v zastúpení:Ing.arch. Eva Zaťková, OSO na obstarávanie ÚPP a ÚPD		
NÁVRH VEREJNÉHO DOPRAVNÉHO VYBAVENIA		Číslo výkresu **5**	Číslo paré
HL.RIEŠITEĽ **Grafická spolupráca**	**Ing.arch. Eleonóra Hejzlarová** Dávid Sebastián Hejzlar	Dátum 03/2020	Mierka **1 : 5 000**

ÚZEMNÝ PLÁN MESTA TURČIANSKE TEPLICE

ZMENY A DOPLNKY č.1

LEGENDA

STAV NÁVRH

HRANICA ZASTAVANÉHO ÚZEMIA MESTA

HRANICA OCHRANNÝCH PÁSIEM VŠETKÝCH DRUHOV

CESTA I.TRIEDY I/65 = NAVRHOVANÁ R3 PODĽA ÚPN VÚC ŽK

NAVRHOVANÁ R3 PODĽA ÚPN VÚC ŽK = CESTA I.TRIEDY I/65

ZASTÁVKA HROMADNEJ DOPRAVY

IZOCHRÓNA MIN. ČASOVEJ DOSTUPNOSTI HROMADNEJ DOPRAVY

PARKOVISKO

III/2174

ČÍSLO TRIEDY/ČÍSLO CESTY

C3

FUNKČNÉ TRIEDY KOMUNIKÁCIÍ

RÝCHLOSTNÁ CESTA R3 MOŠOVCE - HORNÁ ŠTUBŇA - podľa prílohy k správe o hodnotení podľa zákona č.24/2006 Z.z., ENVIGEO a.s., 05/2019 - VÝHĽAD

MODRÝ VARIANT

ZELENÝ VARIANT, 2. ÚPRAVA

HRANICA OCHRANNÝCH PÁSIEM R3

OCHRANNÉ PÁSMA LETISKA

PR S OBMEDZENÍM STAVIEB VZDUŠNÝCH VEDENÍ VN A VVN

OP VODOROVNEJ ROVINY 566,2 M N.M.

UPN VUC ŽILINSKÉHO KRAJA - CYKLOSTRATÉGIA - navrhovaná kostrová sieť cyklotrás

KORIDOR HLAVNEJ DOPRAVNO-OBSLUŽNEJ SIETE = TURČIANSKA CYKLOMAGISTRÁLA

KORIDOR PRÍPOJNEJ DOPRAVNO-OBSLUŽNEJ SIETE = MARTINSKÁ CYKLOMAGISTRÁLA

EXISTUJÚCA CYKLOTRASA ev.č. 2421 TURČIANSKE TEPLICE - SKLENÉ - REMATA

DOPLNENIE LEGENDY K ZaD č.1

ZASTAVANÉ PLOCHY

1.3

ČÍSLO LOKALITY RIEŠENEJ V RÁMCI ZaD č.1

1.4

LOKALITA BEZ ZMENY FUNKCIE

1.12

LOKALITY BEZ ZMENY FUNKCIE (PLOCHY ZELENE) - DOPLNENIE REGULATÍVOV

OKRUŽNÁ KRIŽOVATKA

OBSLUŽNÉ KOMUNIKÁCIE FUNKČNEJ TRIEDY C3

DOPRAVNÉ NAPOJENIE

JAVY NA ZRUŠENIE, NEPLATNÉ ÚDAJE

č.118

ČÍSLO TRATE

SPRACOVANÉ NA PODKLADE ÚPN-M TURČIANSKE TEPLICE

SPRACOVATEĽ	Ing.arch. Eleonóra Hejzlarová, autorizovaný architekt SKA, 1629 AA		
OBSTARÁVATEĽ	**Mesto Turčianske Teplice** v zastúpení:Ing.arch. Eva Zaťková, OSO na obstarávanie ÚPP a ÚPD		
NÁVRH VEREJNÉHO DOPRAVNÉHO VYBAVENIA		Číslo výkresu **5**	Číslo paré
HL.RIEŠITEĽ **Grafická spolupráca**	**Ing.arch. Eleonóra Hejzlarová** Dávid Sebastián Hejzlar	Dátum 03/2020	Mierka **1 : 5 000**