
Výkres č.6

NÁVRH RIEŠENIA VEREJNÉHO TECHNICKÉHO VYBAVENIA

M 1 : 5 000

ÚZEMNÝ PLÁN MESTA TURČIANSKE TEPLICE

ZMENY A DOPLNKY č.1

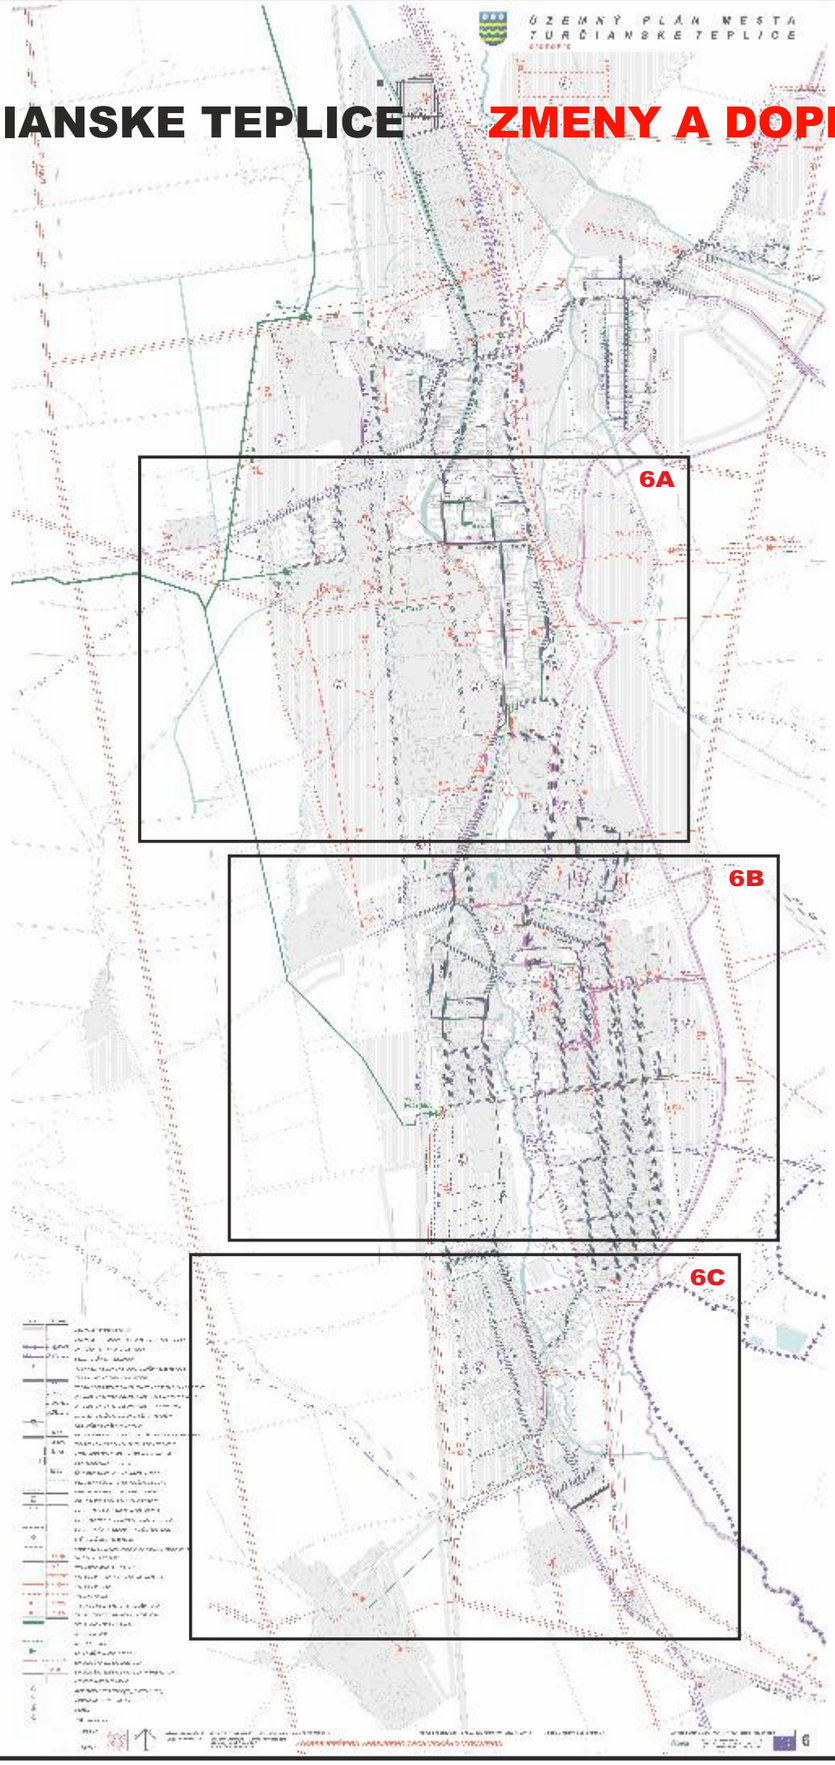


NÁVRH RIEŠENIA VEREJNÉHO TECHNICKÉHO VYBAVENIA

KLAD VÝKRESOV
PRE ZMENY A DOPLNKY č.1 - SCHÉMA

ÚZEMNÝ PLÁN MESTA TURČIANSKE TEPLICE

ZMENY A DOPLNKY č.1

6A

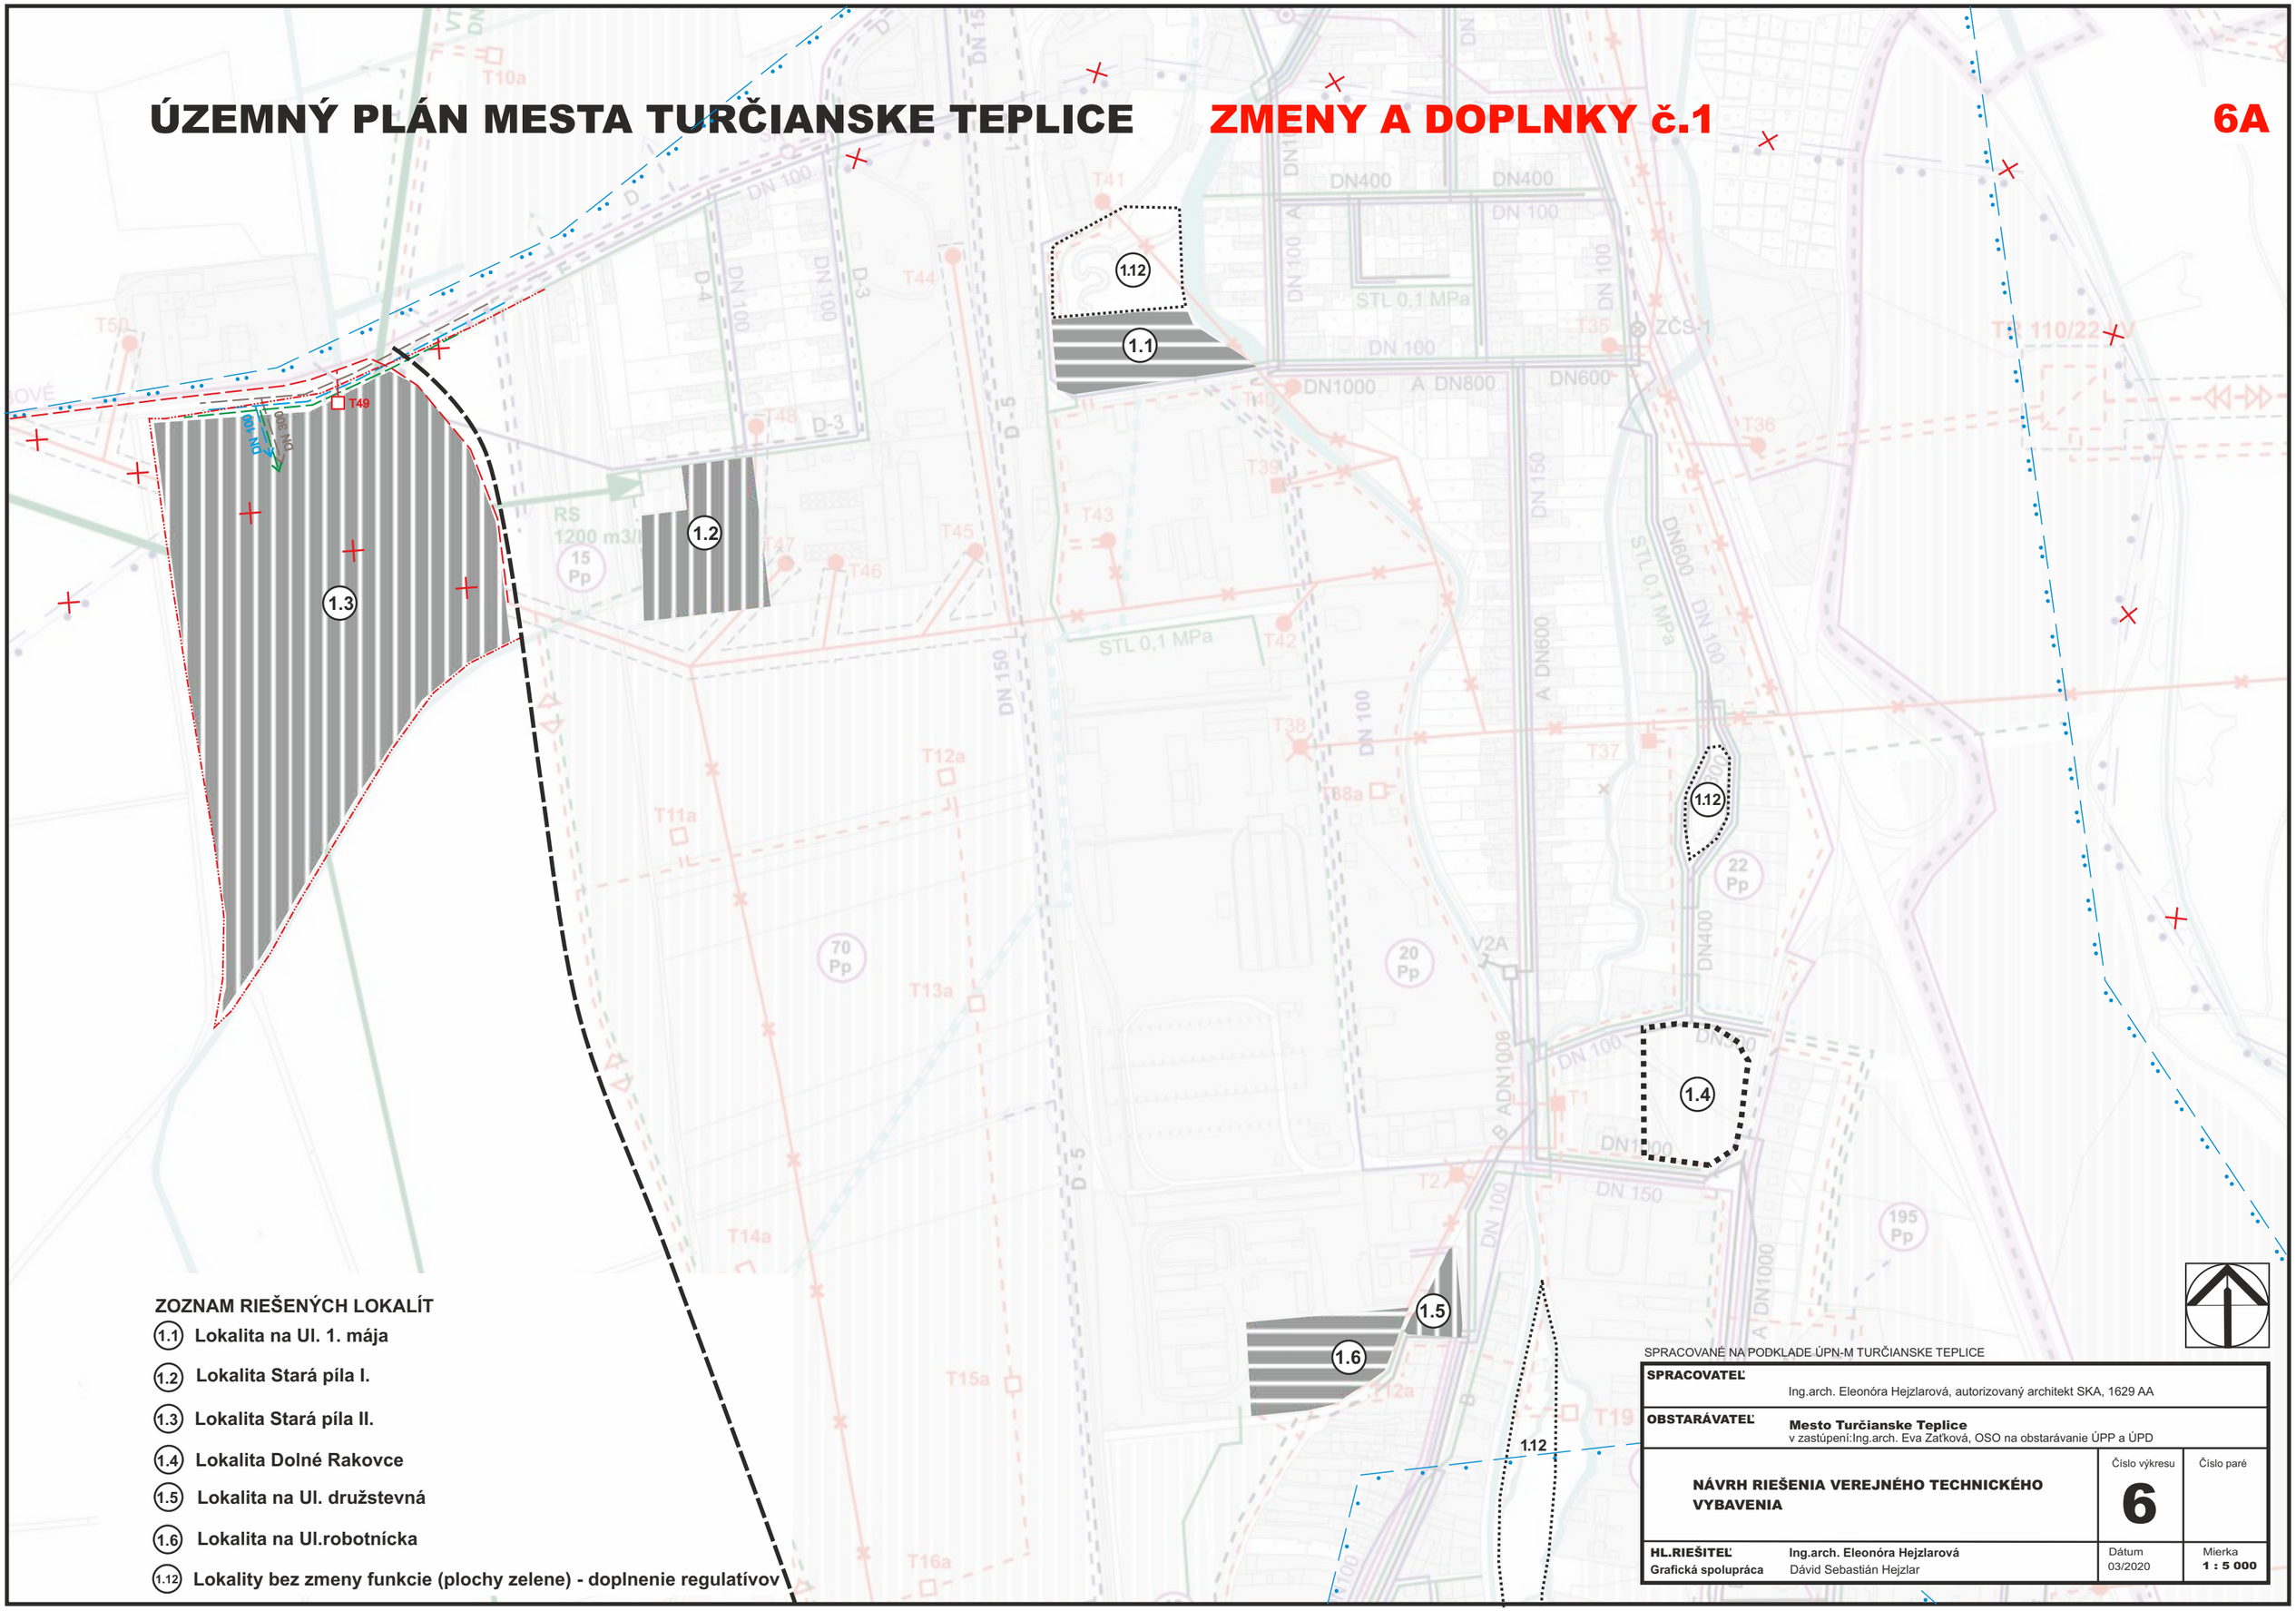

ZOZNAM RIEŠENÝCH LOKALÍT

- (1.1) Lokalita na Ul. 1. mája
- (1.2) Lokalita Stará píla I.
- (1.3) Lokalita Stará píla II.
- (1.4) Lokalita Dolné Rakovce
- (1.5) Lokalita na Ul. družstevná
- (1.6) Lokalita na Ul.robotnícka
- (1.12) Lokality bez zmeny funkcie (plochy zelene) - doplnenie regulatívov


SPRACOVANÉ NA PODKLADE ÚPN-M TURČIANSKE TEPLICE

SPRACOVATEĽ	Ing.arch. Eleonóra Hejzlarová, autorizovaný architekt SKA, 1629 AA		
OBSTARÁVATEĽ	**Mesto Turčianske Teplice** v zastúpení:Ing.arch. Eva Zaťková, OSO na obstarávanie ÚPP a ÚPD		
NÁVRH RIEŠENIA VEREJNÉHO TECHNICKÉHO VYBAVENIA		Číslo výkresu **6**	Číslo paré
HL.RIEŠITEĽ **Grafická spolupráca**	**Ing.arch. Eleonóra Hejzlarová** Dávid Sebastián Hejzlar	Dátum 03/2020	Mierka **1 : 5 000**

ÚZEMNÝ PLÁN MESTA TURČIANSKE TEPLICE

ZMENY A DOPLNKY č.1

6B

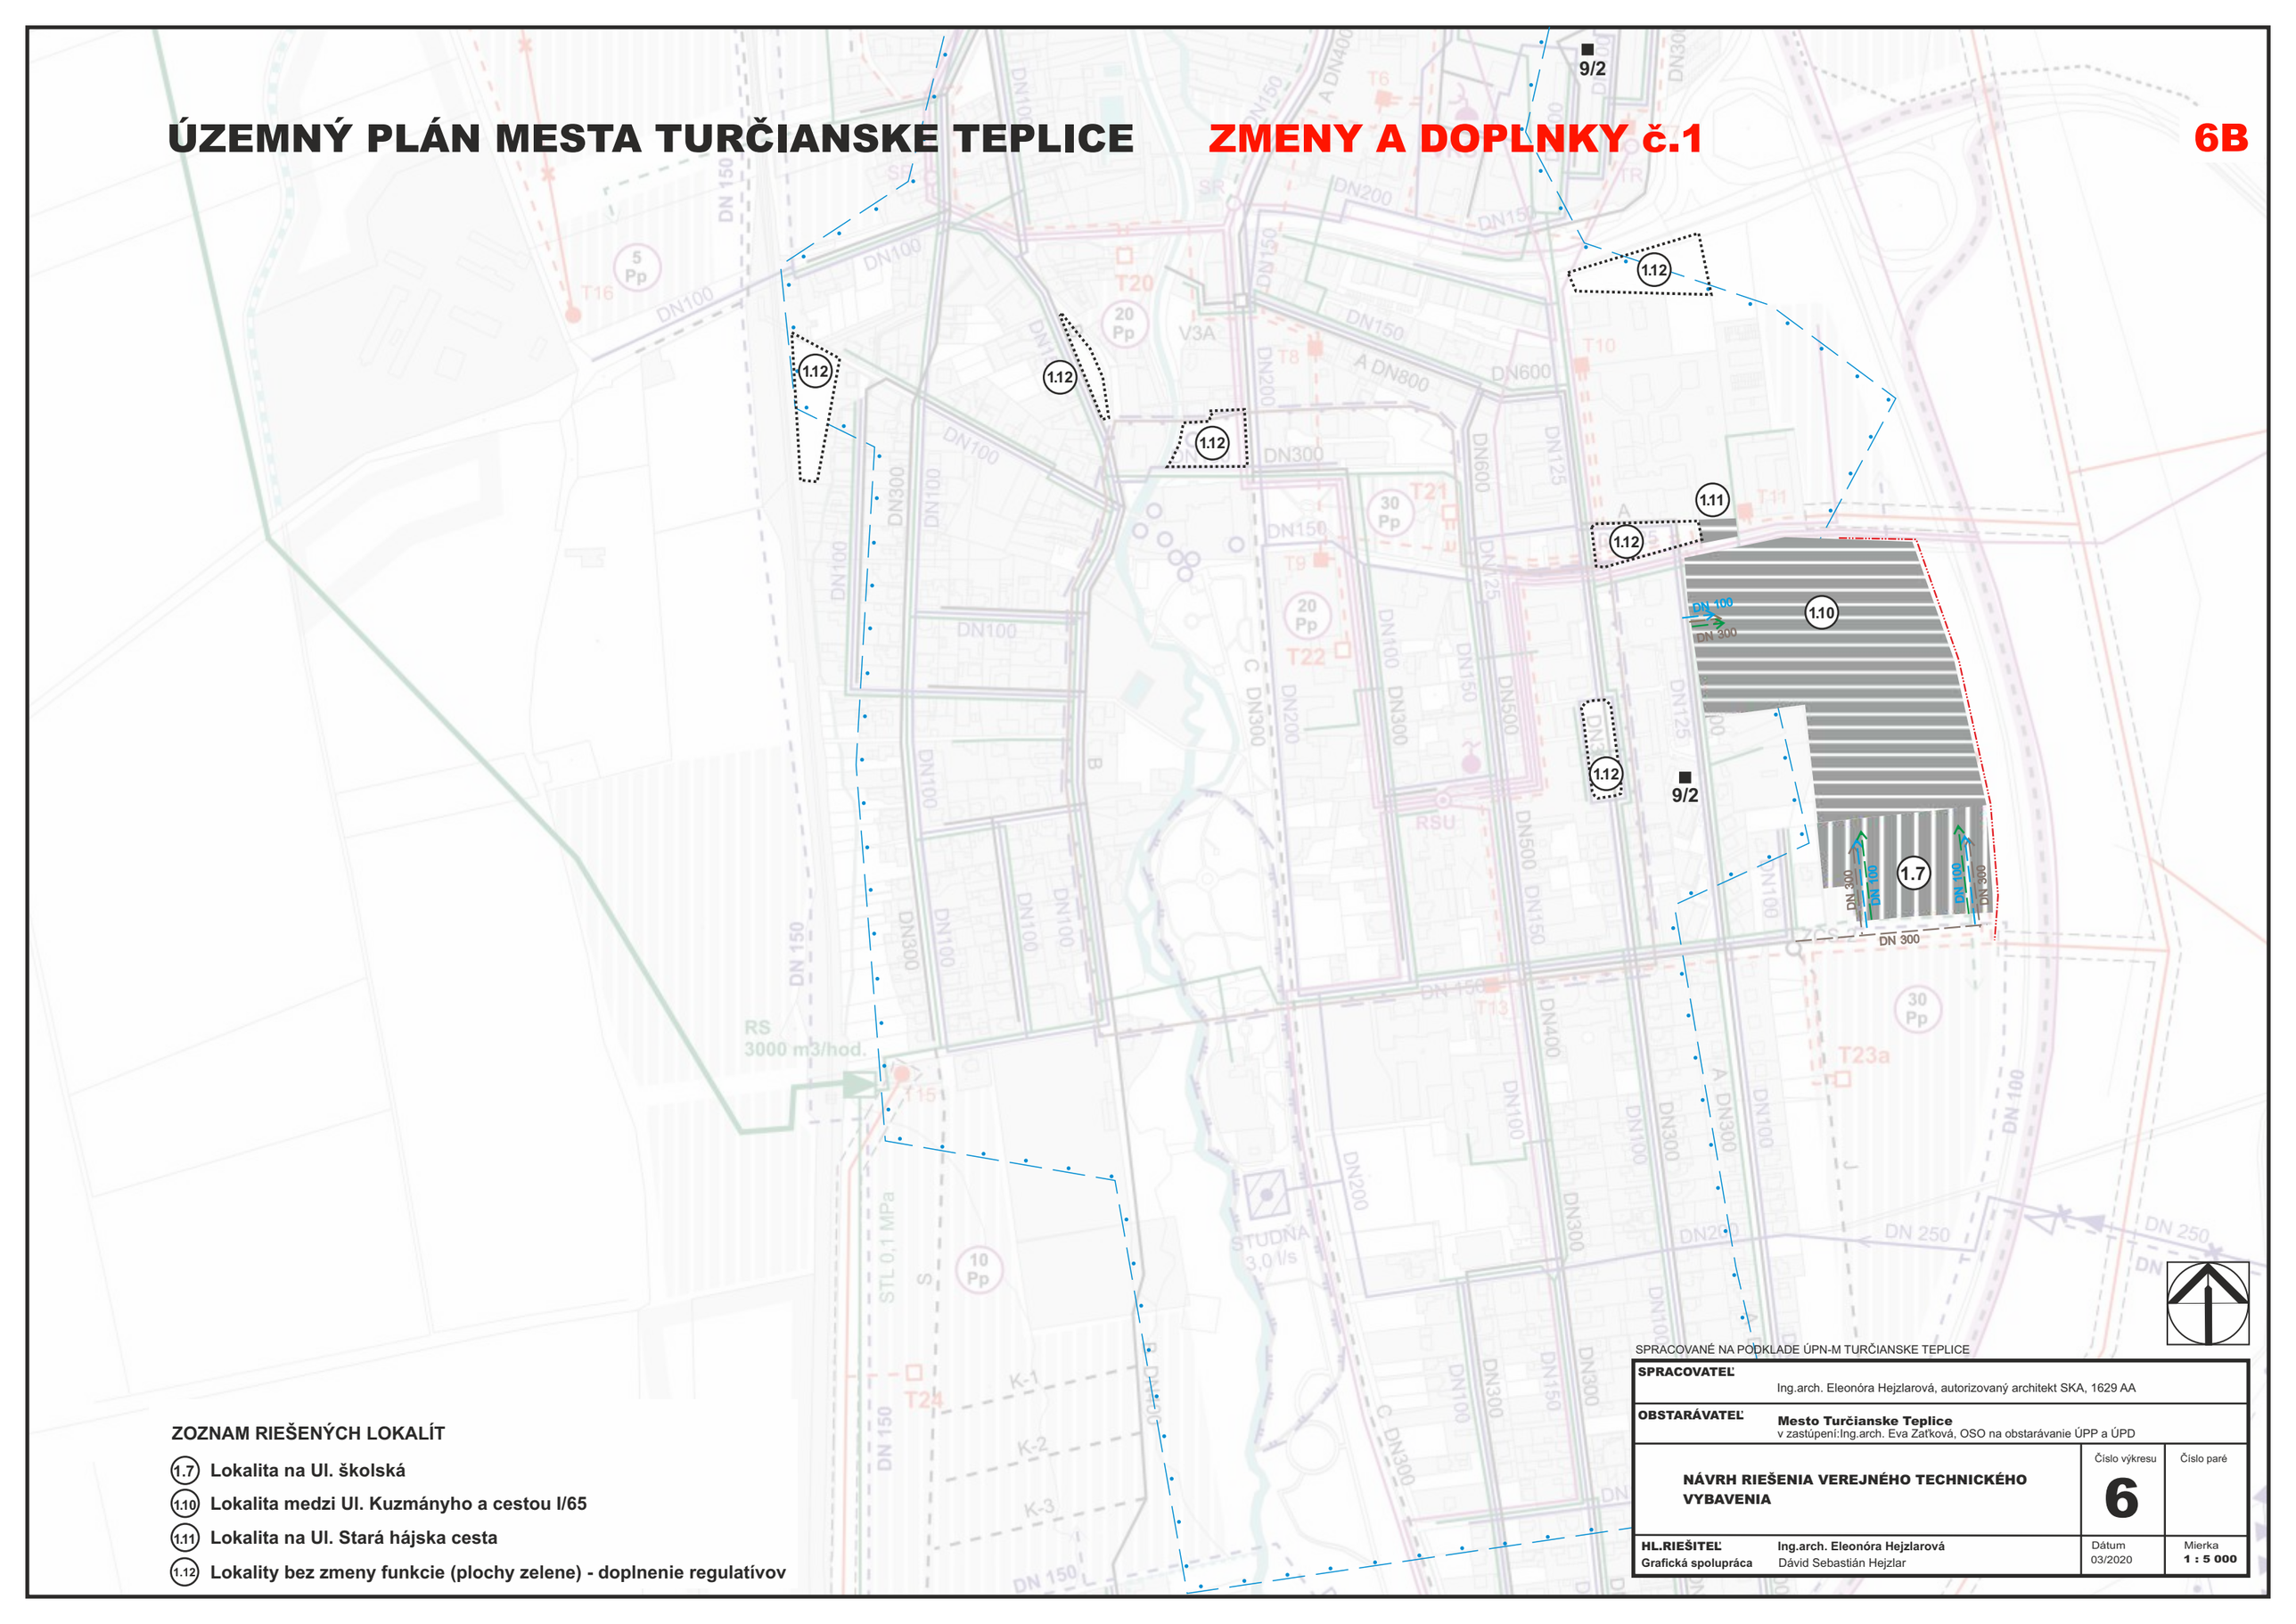

ZOZNAM RIEŠENÝCH LOKALÍT

- (1.7) **Lokalita na Ul. školská**
- (1.10) **Lokalita medzi Ul. Kuzmányho a cestou I/65**
- (1.11) **Lokalita na Ul. Stará hájska cesta**
- (1.12) **Lokality bez zmeny funkcie (plochy zelene) - doplnenie regulatívov**


SPRACOVANÉ NA PODKLADE ÚPN-M TURČIANSKE TEPLICE

SPRACOVATEĽ	Ing.arch. Eleonóra Hejzlarová, autorizovaný architekt SKA, 1629 AA		
OBSTARÁVATEĽ	**Mesto Turčianske Teplice** v zastúpení:Ing.arch. Eva Zaťková, OSO na obstarávanie ÚPP a ÚPD		
NÁVRH RIEŠENIA VEREJNÉHO TECHNICKÉHO VYBAVENIA		Číslo výkresu **6**	Číslo paré
HL.RIEŠITEĽ **Grafická spolupráca**	**Ing.arch. Eleonóra Hejzlarová** Dávid Sebastián Hejzlar	Dátum 03/2020	Mierka **1 : 5 000**

ÚZEMNÝ PLÁN MESTA TURČIANSKE TEPLICE

ZMENY A DOPLNKY č.1

6C

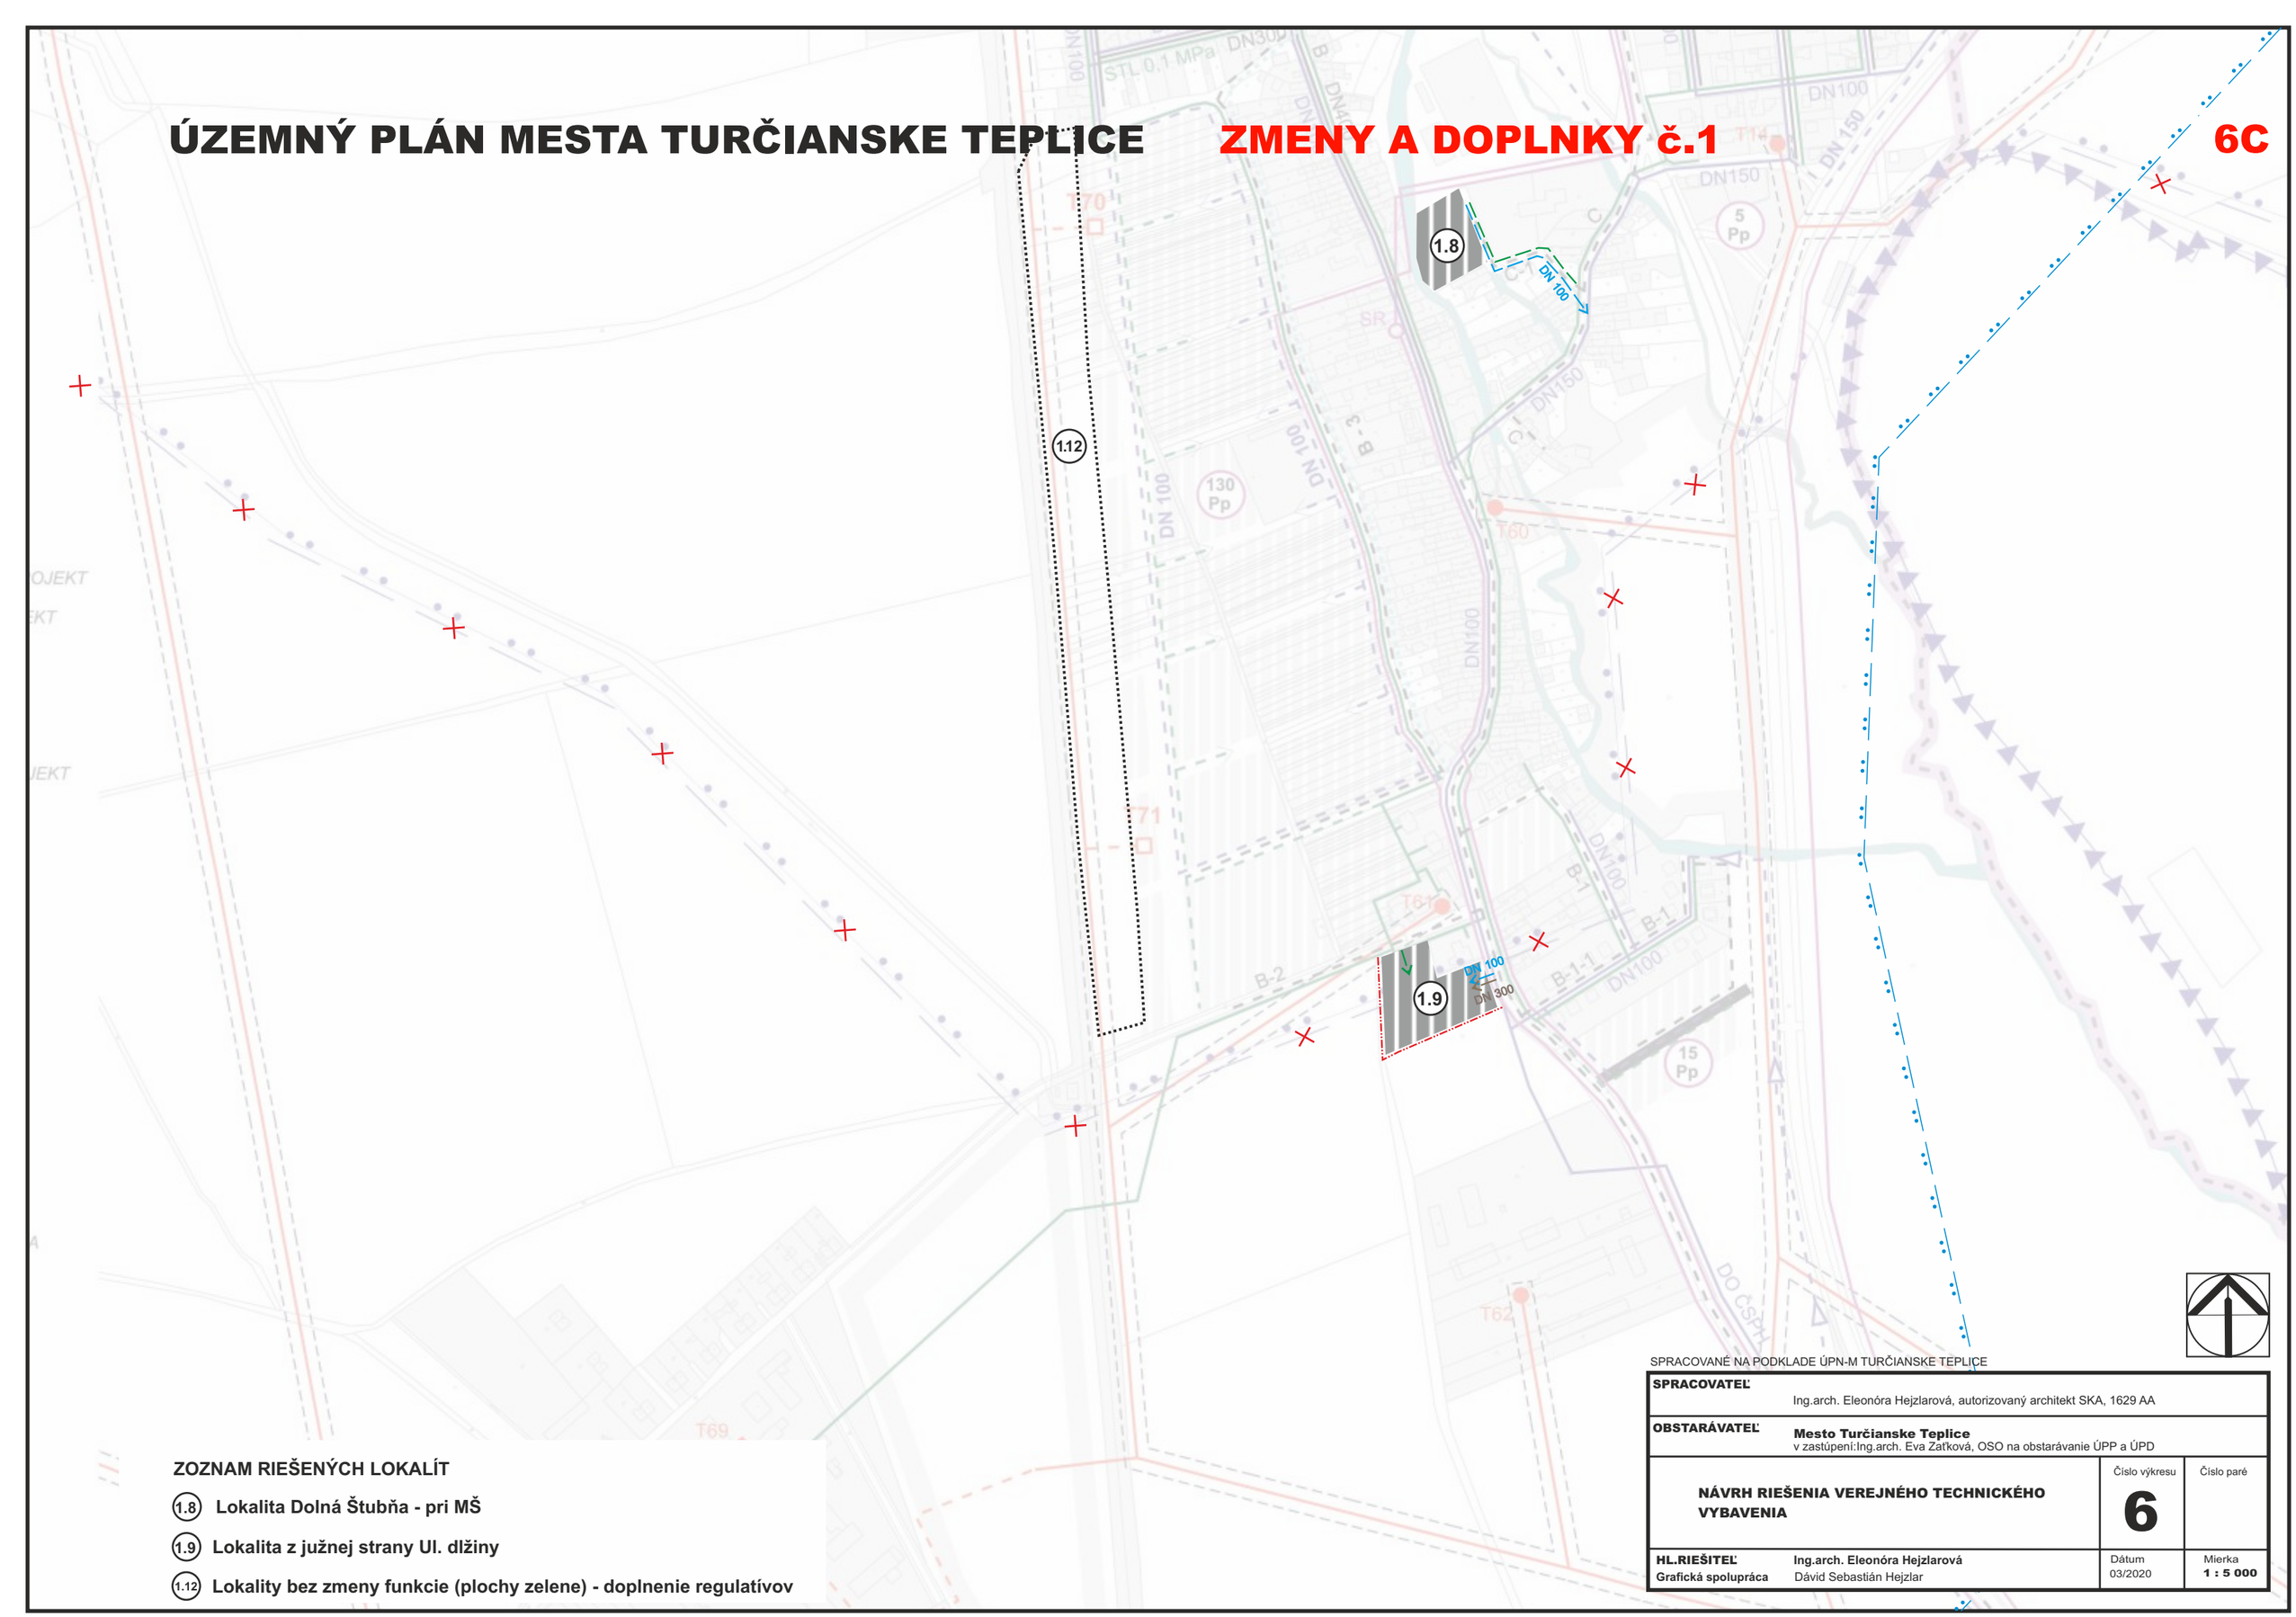

ZOZNAM RIEŠENÝCH LOKALÍT

(1.8) **Lokalita Dolná Štubňa - pri MŠ**

(1.9) **Lokalita z južnej strany Ul. dlžiny**

(1.12) **Lokality bez zmeny funkcie (plochy zelene) - doplnenie regulatívov**

SPRACOVANÉ NA PODKLADE ÚPN-M TURČIANSKE TEPLICE

SPRACOVATEĽ	Ing.arch. Eleonóra Hejzlarová, autorizovaný architekt SKA, 1629 AA		
OBSTARÁVATEĽ	**Mesto Turčianske Teplice** v zastúpení:Ing.arch. Eva Zaťková, OSO na obstarávanie ÚPP a ÚPD		
NÁVRH RIEŠENIA VEREJNÉHO TECHNICKÉHO VYBAVENIA		Číslo výkresu **6**	Číslo paré
HL.RIEŠITEĽ **Grafická spolupráca**	**Ing.arch. Eleonóra Hejzlarová** Dávid Sebastián Hejzlar	Dátum 03/2020	Mierka **1 : 5 000**

ÚZEMNÝ PLÁN MESTA TURČIANSKE TEPLICE

ZMENY A DOPLNKY č.1

LEGENDA

STAV NÁVRH

- HRANICA KATASTRA OBCE
- HRANICA OCHRANNÝCH PÁSIEM VŠETKÝCH DRUHOV
- ZÁSOBNÉ POTRUBIE VODOVODU
- ROZVODNÁ SIEŤ VODOVODU
- VODÁRENSKÝ ZDROJ STUDŇA TURČIANSKE TEPLICE
- ZBERAČ JEDNOTNEJ KANALIZÁCIE
- ZBERAČ SPLAŠKOVEJ KANALIZÁCIE - GRAVITAČNÝ - PROJEKT
- ZBERAČ SPLAŠKOVEJ KANALIZÁCIE - TLAKOVÝ - PROJEKT
- ZBERAČ SPLAŠKOVEJ KANALIZÁCIE - GRAVITAČNÝ
- ZBERAČ SPLAŠKOVEJ KANALIZÁCIE - TLAKOVÝ
- ODĽAHČENIE DAŽĎOVÝCH VÔD
- HLAVNÁ ČERPACIA STANICA SPLAŠKOVÝCH VÔD - PROJEKT
- ZVYŠOVACIA ČS SPLAŠKOVÝCH VÔD - PROJEKT
- PODÁVACIA ČS SPLAŠKOVÝCH VÔD - PROJEKT
- ČOV TURČIANSKE TEPLICE
- ČERPACIA STANICA SPLAŠKOVÝCH VÔD
- RECIPIENT VÔD Z POVRCHOVÉHO ODTOKU
- ÚPRAVA VODNÉHO TOKU KRYTÝ PROFIL
- OP I. STUPŇA VODÁRENSKÉHO ZDROJA
- OP II. STUPŇA VODÁRENSKÉHO ZDROJA
- OP I. STUPŇA PRÍRODNÝCH LIEČIVÝCH ZDROJOV
- OP II.STUPŇA PRÍRODNÝCH LIEČIVÝCH ZDROJOV A PRÍRODNÝCH MINERÁLNYCH ZDROJOV
- PRÍRODNÉ LIEČIVÉ ZDROJE
- CHRÁNENÁ VODOHOSPODÁRSKA OBLASŤ VEĽKÁ FATRA
- VVN 110 kV VEDENIE
- TRANSFORMOVŇA 110/22 kV
- VN 22 kV VEDENIE VZDUŠNÉ NA ZRUŠENIE
- VN 22 kV VEDENIE
- 22 VN KÁBEL - ZEMNÝ
- TRAFOSTANICA STĹPOVÁ - STOŽIAROVÁ
- DISTRIBUČNÁ TRANSFORMAČNÁ STANICA - KIOSKOVÁ

STAV NÁVRH

- VTL PLYNOVOD PN 2,5 MPa
- STL PLYNOVOD
- NTL PLYNOVOD
- REGULAČNÁ STANICA PLYNU
- DIAĽKOVÉ KÁBLE DK, DOK, OOK
- DIAĽKOVÉ KÁBLE DK, DOK, OOK NA PREKLÁDKU
- UZLOVÉ, MIESTNE KÁBLE
- ROZVÁDZAČ TRAŤOVÝ (TR), SIEŤOVÝ (SR)
- DIGITÁLNA ÚSTREDŇA RSÚ
- POŠTA
- VRS - GLOBTEL

DOPLNENIE LEGENDY K ZaD č.1

- ZASTAVANÉ PLOCHY
- HRANICA ZASTAVANÉHO ÚZEMIA MESTA
- 1.3 ČÍSLO LOKALITY RIEŠENEJ V RÁMCI ZaD č.1
- 1.4 LOKALITA BEZ ZMENY FUNKCIE
- 1.12 LOKALITY BEZ ZMENY FUNKCIE (PLOCHY ZELENE) - DOPLNENIE REGULATÍVOV
- CENTRÁLNY ZDROJ TEPLA
- 9/2 OZNAČENIE CENTRÁLNEHO ZDROJA TEPLA PODĽA ÚPN VÚC ŽK
- OP I.STUPŇA PRÍRODNÝCH LIEČIVÝCH ZDROJOV A PRÍRODNÝCH MINERÁLNYCH ZDROJOV
- JAVY NA ZRUŠENIE, NEPLATNÉ ÚDAJE

SPRACOVANÉ NA PODKLADE ÚPN-M TURČIANSKE TEPLICE

SPRACOVATEĽ	Ing.arch. Eleonóra Hejzlarová, autorizovaný architekt SKA, 1629 AA		
OBSTARÁVATEĽ	**Mesto Turčianske Teplice** v zastúpení:Ing.arch. Eva Zaťková, OSO na obstarávanie ÚPP a ÚPD		
NÁVRH RIEŠENIA VEREJNÉHO TECHNICKÉHO VYBAVENIA		Číslo výkresu **6**	Číslo paré
HL.RIEŠITEĽ	**Ing.arch. Eleonóra Hejzlarová**	Dátum 03/2020	Mierka **1 : 5 000**
Grafická spolupráca	Dávid Sebastián Hejzlar		