SITUÁCIA SKLÁDKY M 1:2000

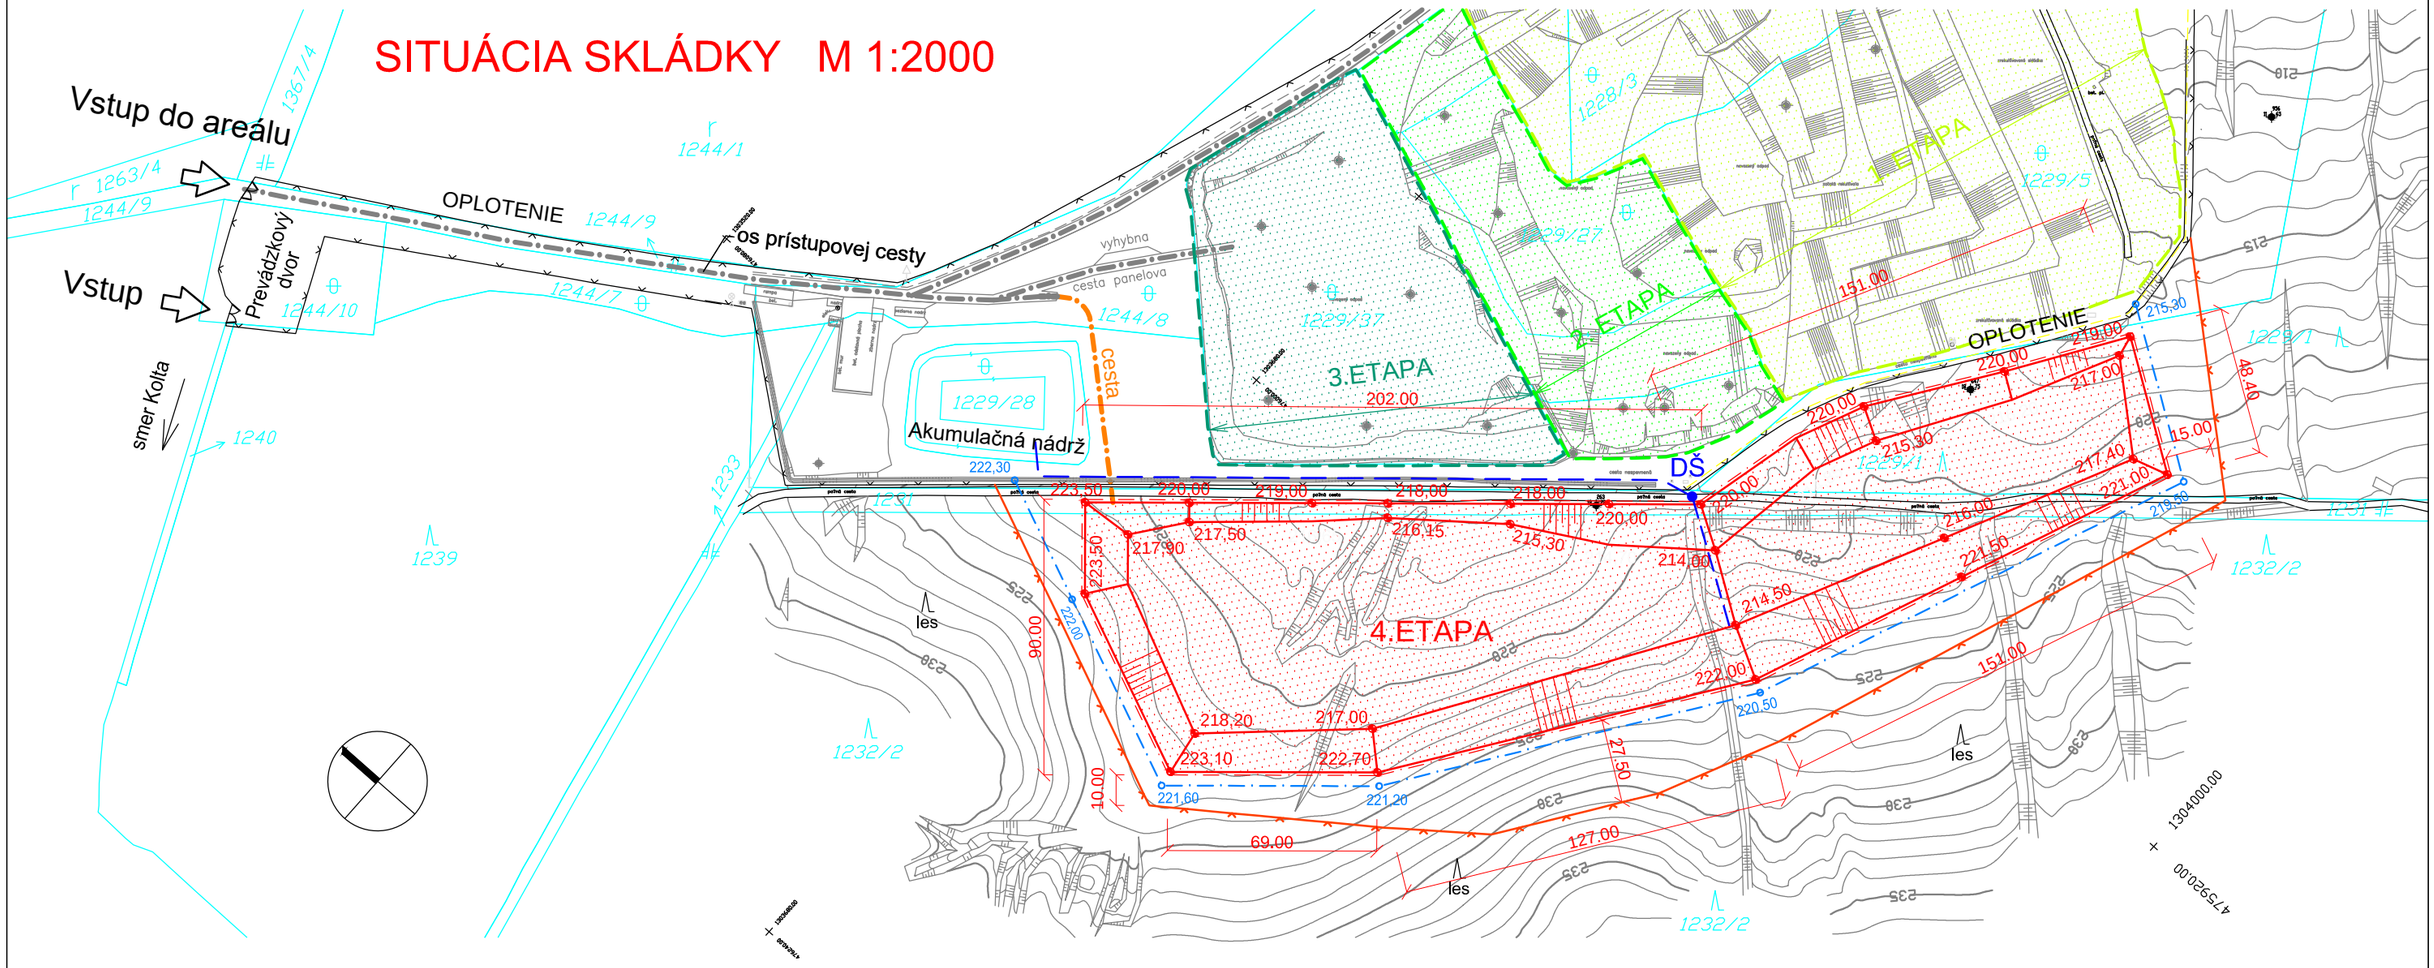

Údaje o 4.etape skládky

Plocha záberu po oplotenie:	37 135 m²
Plocha záberu v osi hrádze:	25 580 m²
Kapacita skládky:	475 000 m³
Maximálna kóta zavážania:	238,00 m n.m.
Maximálna výška odpadu:	24 m

VYSVETLIVKY

- KOLTA 4.ETAPA - SKLÁDKOVACIE PRIESTORY
- OS OBVODOVEJ HRÁDZE SKLÁDKY
- OPLOTENIE SKLÁDKY
- PRÍSTUPOVÁ KOMUNIKÁCIA NAVRHOVANÁ
- ODVEDENIE PRIESAKOVÝCH KVAPALÍN
- ODVODŇOVACÍ RIGOL
- SKLÁDKA ODPADOV - 1.ETAPA
- SKLÁDKA ODPADOV - 2.ETAPA
- SKLÁDKA ODPADOV - 3.ETAPA
- HRANICE PARCIEL "C"
- JESTVUJÚCE OPLOTENIE
- JESTVUJÚCA KOMUNIKÁCIA

KOLTA - SKLÁDKA ODPADOV,
4.ETAPA - Rozšírenie skládky NNO
SITUÁCIA SKLÁDKY M 1:2000
Príloha č. 3