SITUÁCIA ZÁBERU POZEMKOV - NÁVRH M 1:2000

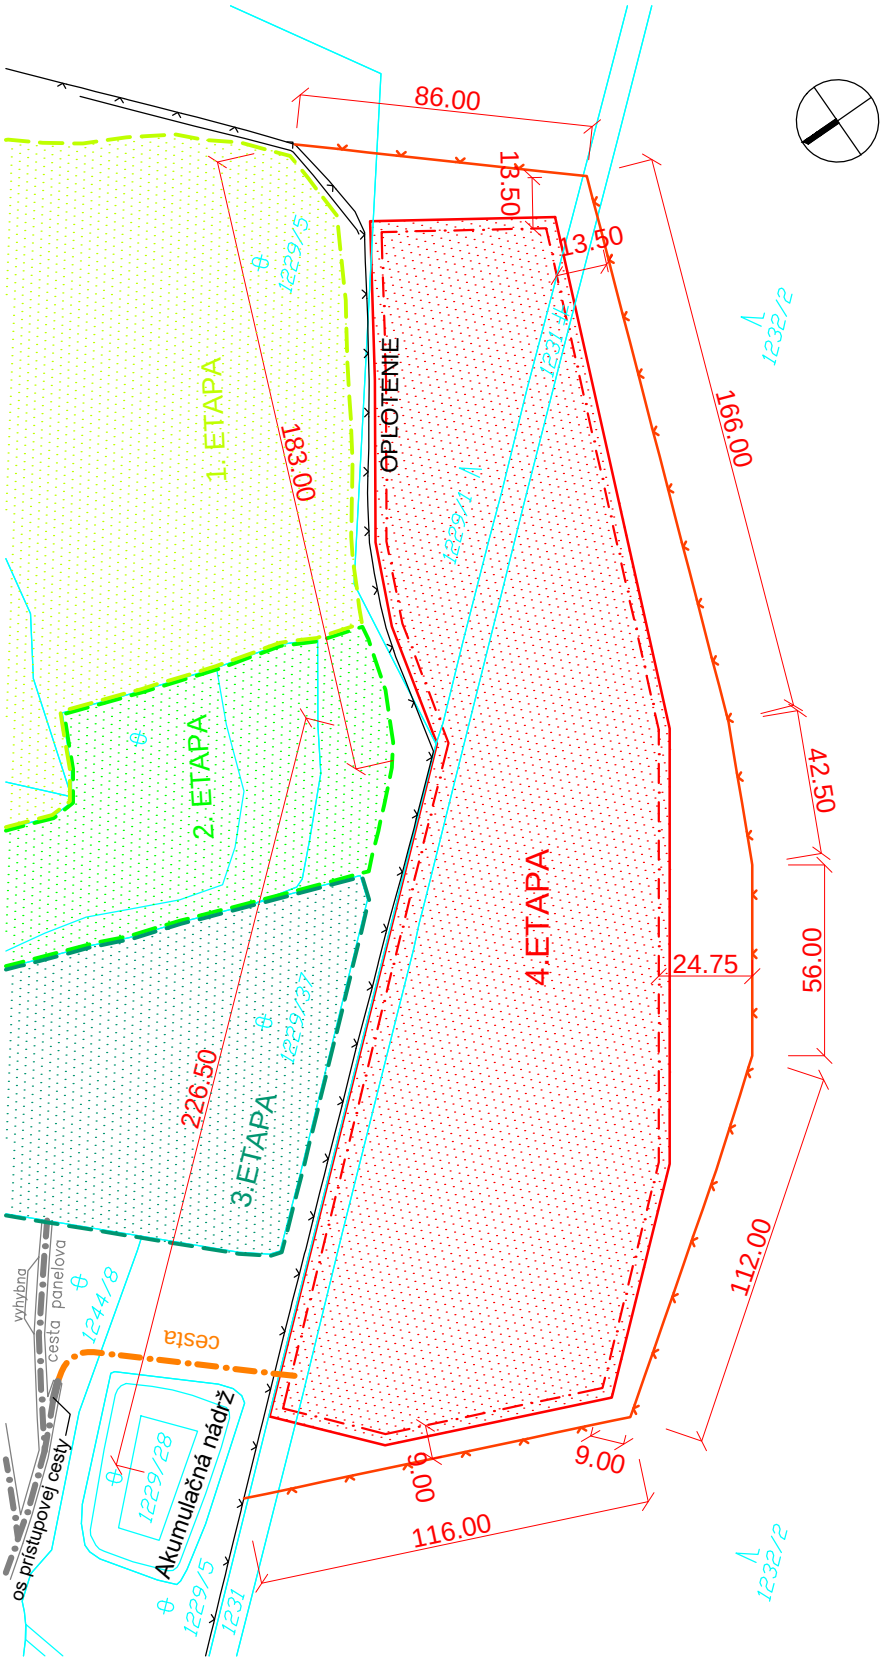

Záber pozemkov pre 4.etapu

celková plocha záberu po oplotenie: 37 135 m²

Skládkovacie priestory
plocha záberu vonkajšia päta hrádze: 28 370 m²
plocha záberu v osi hrádze: 25 580 m²

Parcely: 1229/1, 1231, 1232/2

KOLTA - SKLÁDKA ODPADOV, 4.ETAPA - Rozšírenie skládky NNO

SITUÁCIA ZÁBERU POZEMKOV - NÁVRH

M 1:2 000

Príloha č. 4