


ÚZEMNÝ PLÁN OBCE DOLNÉ DUBOVÉ

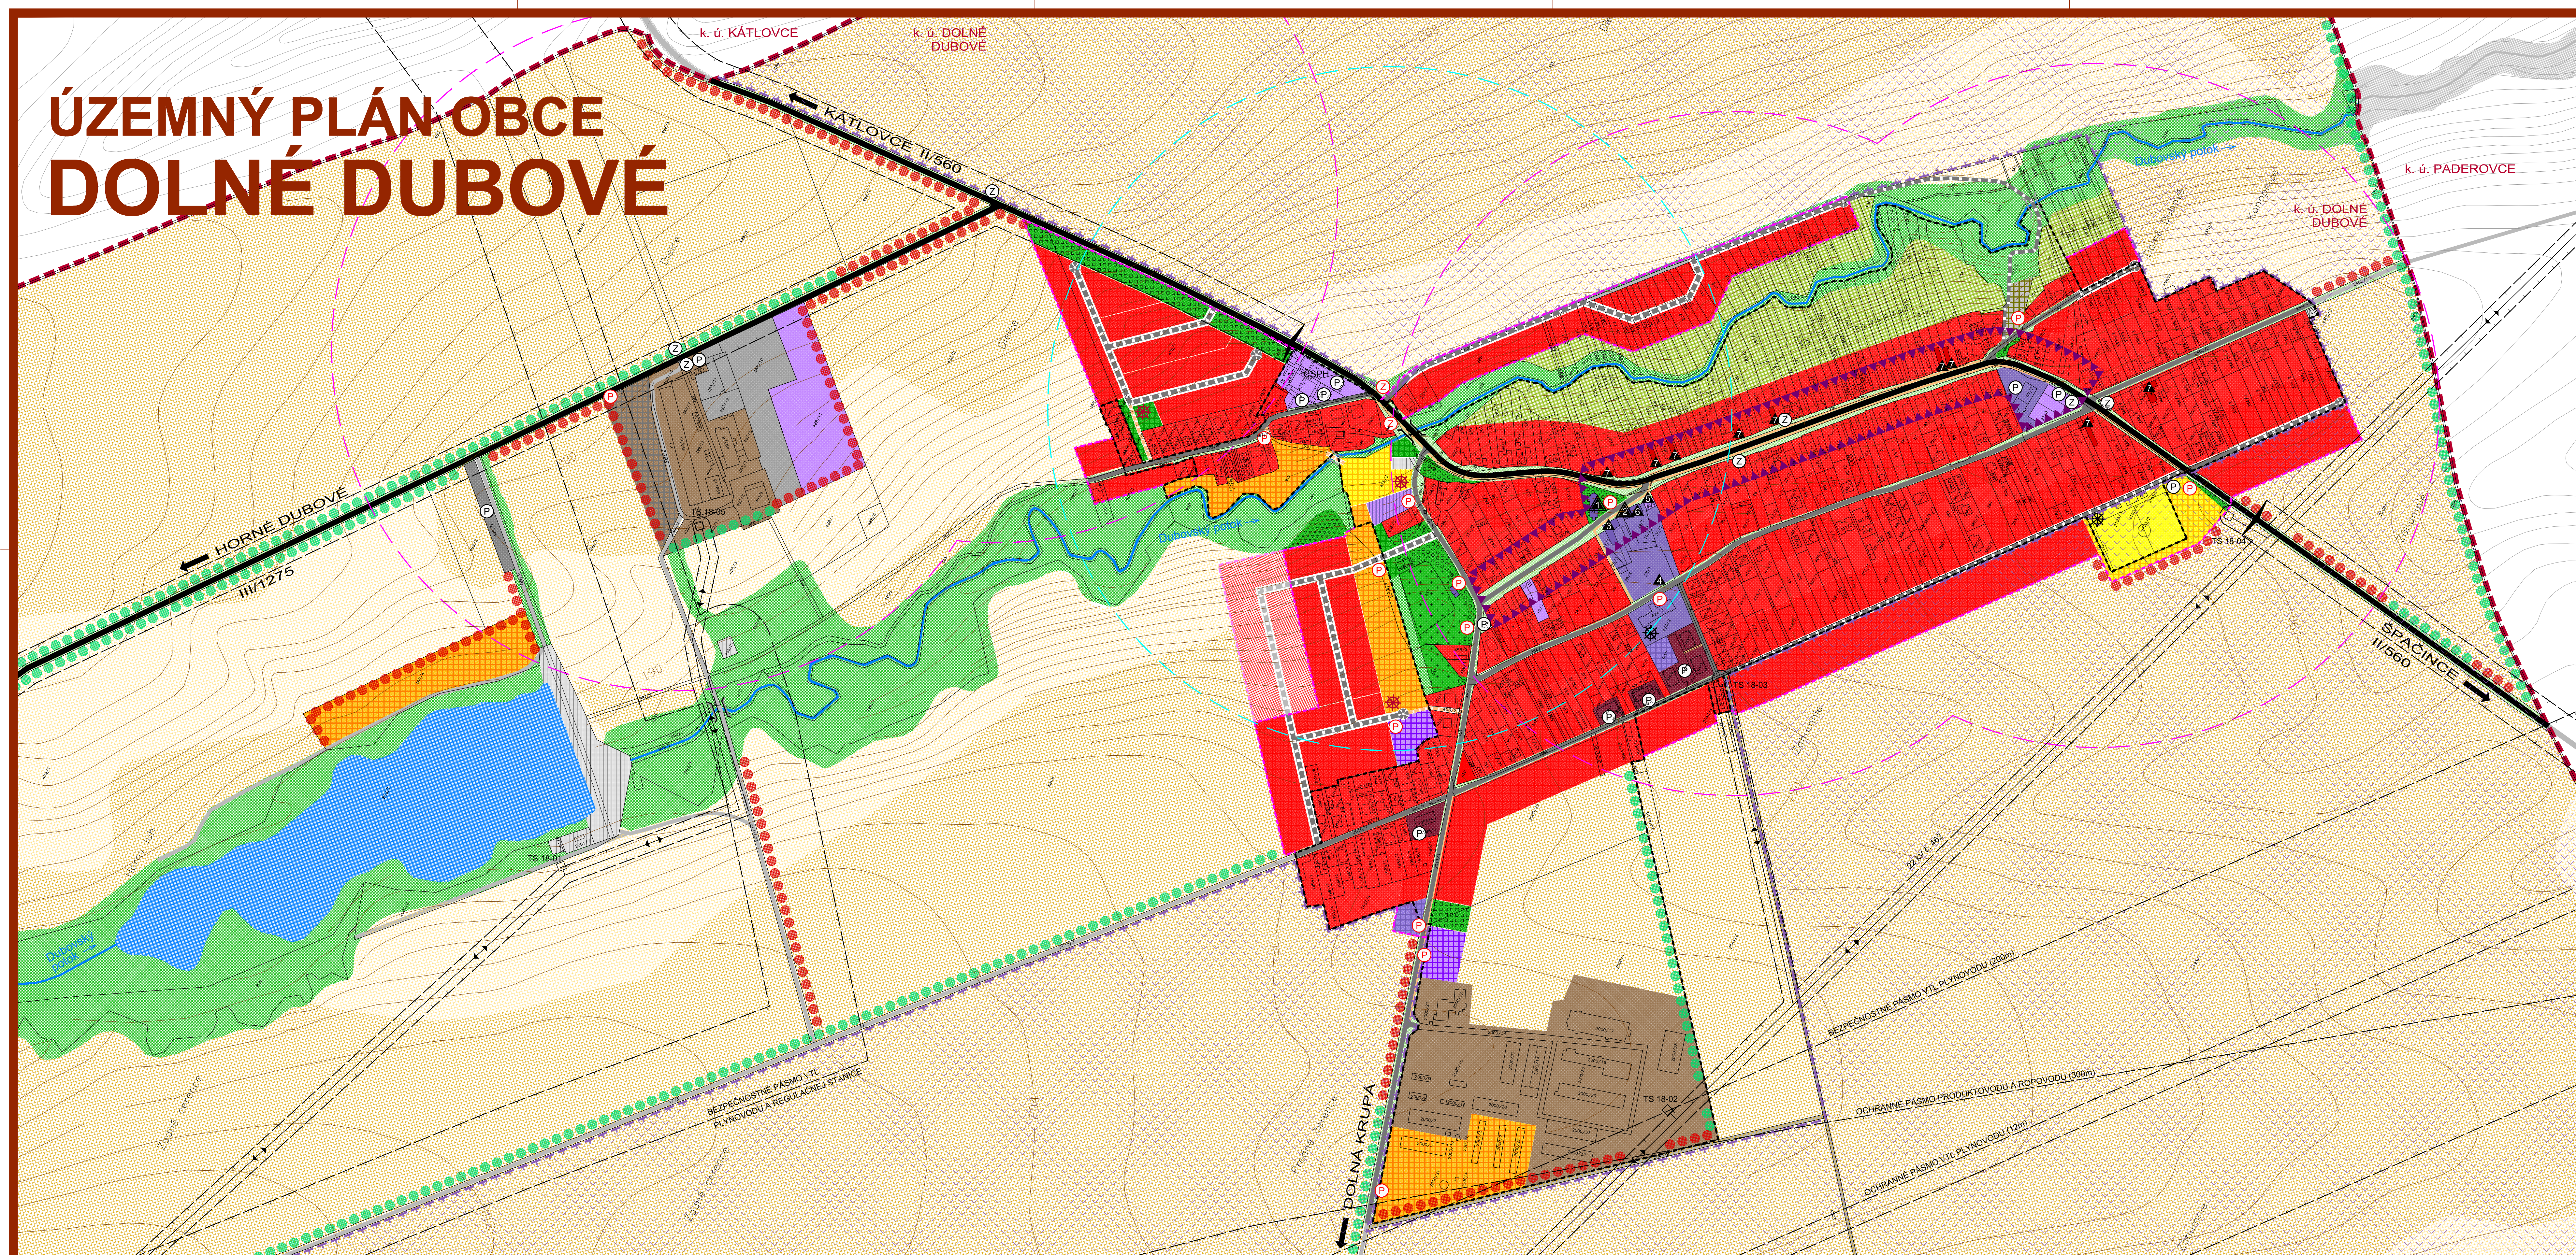

LEGENDA

STAV NÁVRH VÝHLAD

	HRANICA KATASTRÁLNEHO ÚZEMIA
	HRANICA ZASTAVANÉHO ÚZEMIA K 1.1.1990
	PLOCHY A OBJEKTY NÍZKOPODLAŽNEJ BYTOVEJ ZÁSTAVBY - RODINNÉ DOMY
	PLOCHY A OBJEKTY VIACPODLAŽNEJ BYTOVEJ ZÁSTAVBY - BYTOVÉ DOMY
	PLOCHY A OBJEKTY NEKOMERČNEJ OBČIANSKEJ VYBAVENOSTI
	PLOCHY A OBJEKTY KOMERČNEJ OBČIANSKEJ VYBAVENOSTI A SLUŽIEB
	PLOCHY A OBJEKTY FUNKČNE ZMIEŠANÉ - KOMERČNÁ A NEKOMERČNÁ OBČIANSKA VYBAVENOSŤ A SLUŽBY
	PLOCHY A OBJEKTY ŠPORTOVÝCH ZARIADENÍ
	PLOCHY A OBJEKTY REKREAČIE
	PLOCHY A OBJEKTY POĽNOHOSPODÁRSKEJ VÝROBY A SKLADOV
	PLOCHY A OBJEKTY NEPOĽNOHOSPODÁRSKEJ VÝROBY A SKLADOV
	PLOCHY FUNKČNE ZMIEŠANÉ - POĽNOHOSPODÁRSKA A NEPOĽNOHOSPODÁRSKA VÝROBA A SKLADY
	PLOCHY TECHNICKÉHO VYBAVENIA
	PLOCHY AREÁLU ZBERNÉHO DVORU ODPADOV A KOMPOSTOVISKA
	PLOCHY VEREJNEJ ZELENÉ - CINTORINY
	PLOCHY VEREJNEJ ZELENÉ PLOŠNEJ
	PLOCHY SÚKROMNEJ ZELENÉ - ZÁHRADY ZA RD / VINICE
	PLOCHY ZELENÉ LEMUJÚCE KOMUNIKÁCIE
	PLOCHY IZOLAČNEJ ZELENÉ
	PLOCHY KRAJINEJ ZELENÉ
	KRAJINNÁ LÍNOVÁ ZELEN - LÍNOVÁ ZELEN PODOOCHRANÁ, ALÉJE POZDĺŽ CIEŤ A VETROLAMY
	PLOCHY POĽNOHOSPODÁRSKEJ PÓDY - NAJKVALITNEJŠIA PP PODĽA BPEJ V KÚ / OSTATNÉ BPEJ V KÚ
	VODNÉ TOKY
	CESTY II. A III. TR.
	KOMUNIKÁCIE MIESTNEHO VÝZNAMU
	NESPEVNENÉ KOMUNIKÁCIE
	PEŠIE KOMUNIKÁCIE
	PEŠIE KOMUNIKÁCIE MIMO DOPRAVNÉHO KORIDORU
	PARKOVISKÁ / ZASTÁVKY HD
	HRANICE OCHRANNÝCH A BEZPEČNOSTNÝCH PÁSIEM DOPRAVNÉJ A TECHNICKÉJ INFRAŠTRUKTÚRY
	OHRANIČENIE SIDELNÉHO ÚTVARU DOPRAVNOU ZNAČKOU
	IZOCHRONY PEŠEJ DOSTUPNOSTI ZASTÁVOK HD
	DETSKÉ HRISKO
	CHRÁNENÉ VTÁČIE ÚZEMIE ŠPAČINSKO - NIŽIANSKE POLIA
	HRANICA CENTRÁLNEJ ZÓNY OBCE
	NÁRODNÉ KULTÚRNE PAMIATKY
	Rímskokatolícky kostol Nanebovzatia Panny Márie
	Pamätná tabuľa J. I. Bajzu
	ARCHITEKTONICKÉ PAMIATKY A SOLITÉRY
	Rímskokatolícka fara
	Kaplnka Panny Márie Lurdskej
	Budova školy
	Pamätný dom J. I. Bajzu
	Objekty historickej zástavby obce so zachovaným exteriérovým výrazom: napríklad domy č. 112, 117, 119, 127, 131, 153, 154, 195, 202 a iné

NÁVRH RIEŠENIA
DOLNÉ DUBOVÉ
ÚZEMNÝ PLÁN OBCE

M 1:2 880

KOMPLEXNÝ VÝKRES
PRIESTOROVÉHO USPORIADANIA A
FUNKČNEHO VYUŽÍVANIA ÚZEMIA

OBJEDNÁVATEĽ: OBEC DOLNÉ DUBOVÉ
HL. RIEŠITEĽ: ING. ARCH. EVA KRUPOVÁ
SPRACOVANÉ: JÚN, 2020