


ÚZEMNÝ PLÁN OBCE DOLNÉ DUBOVÉ

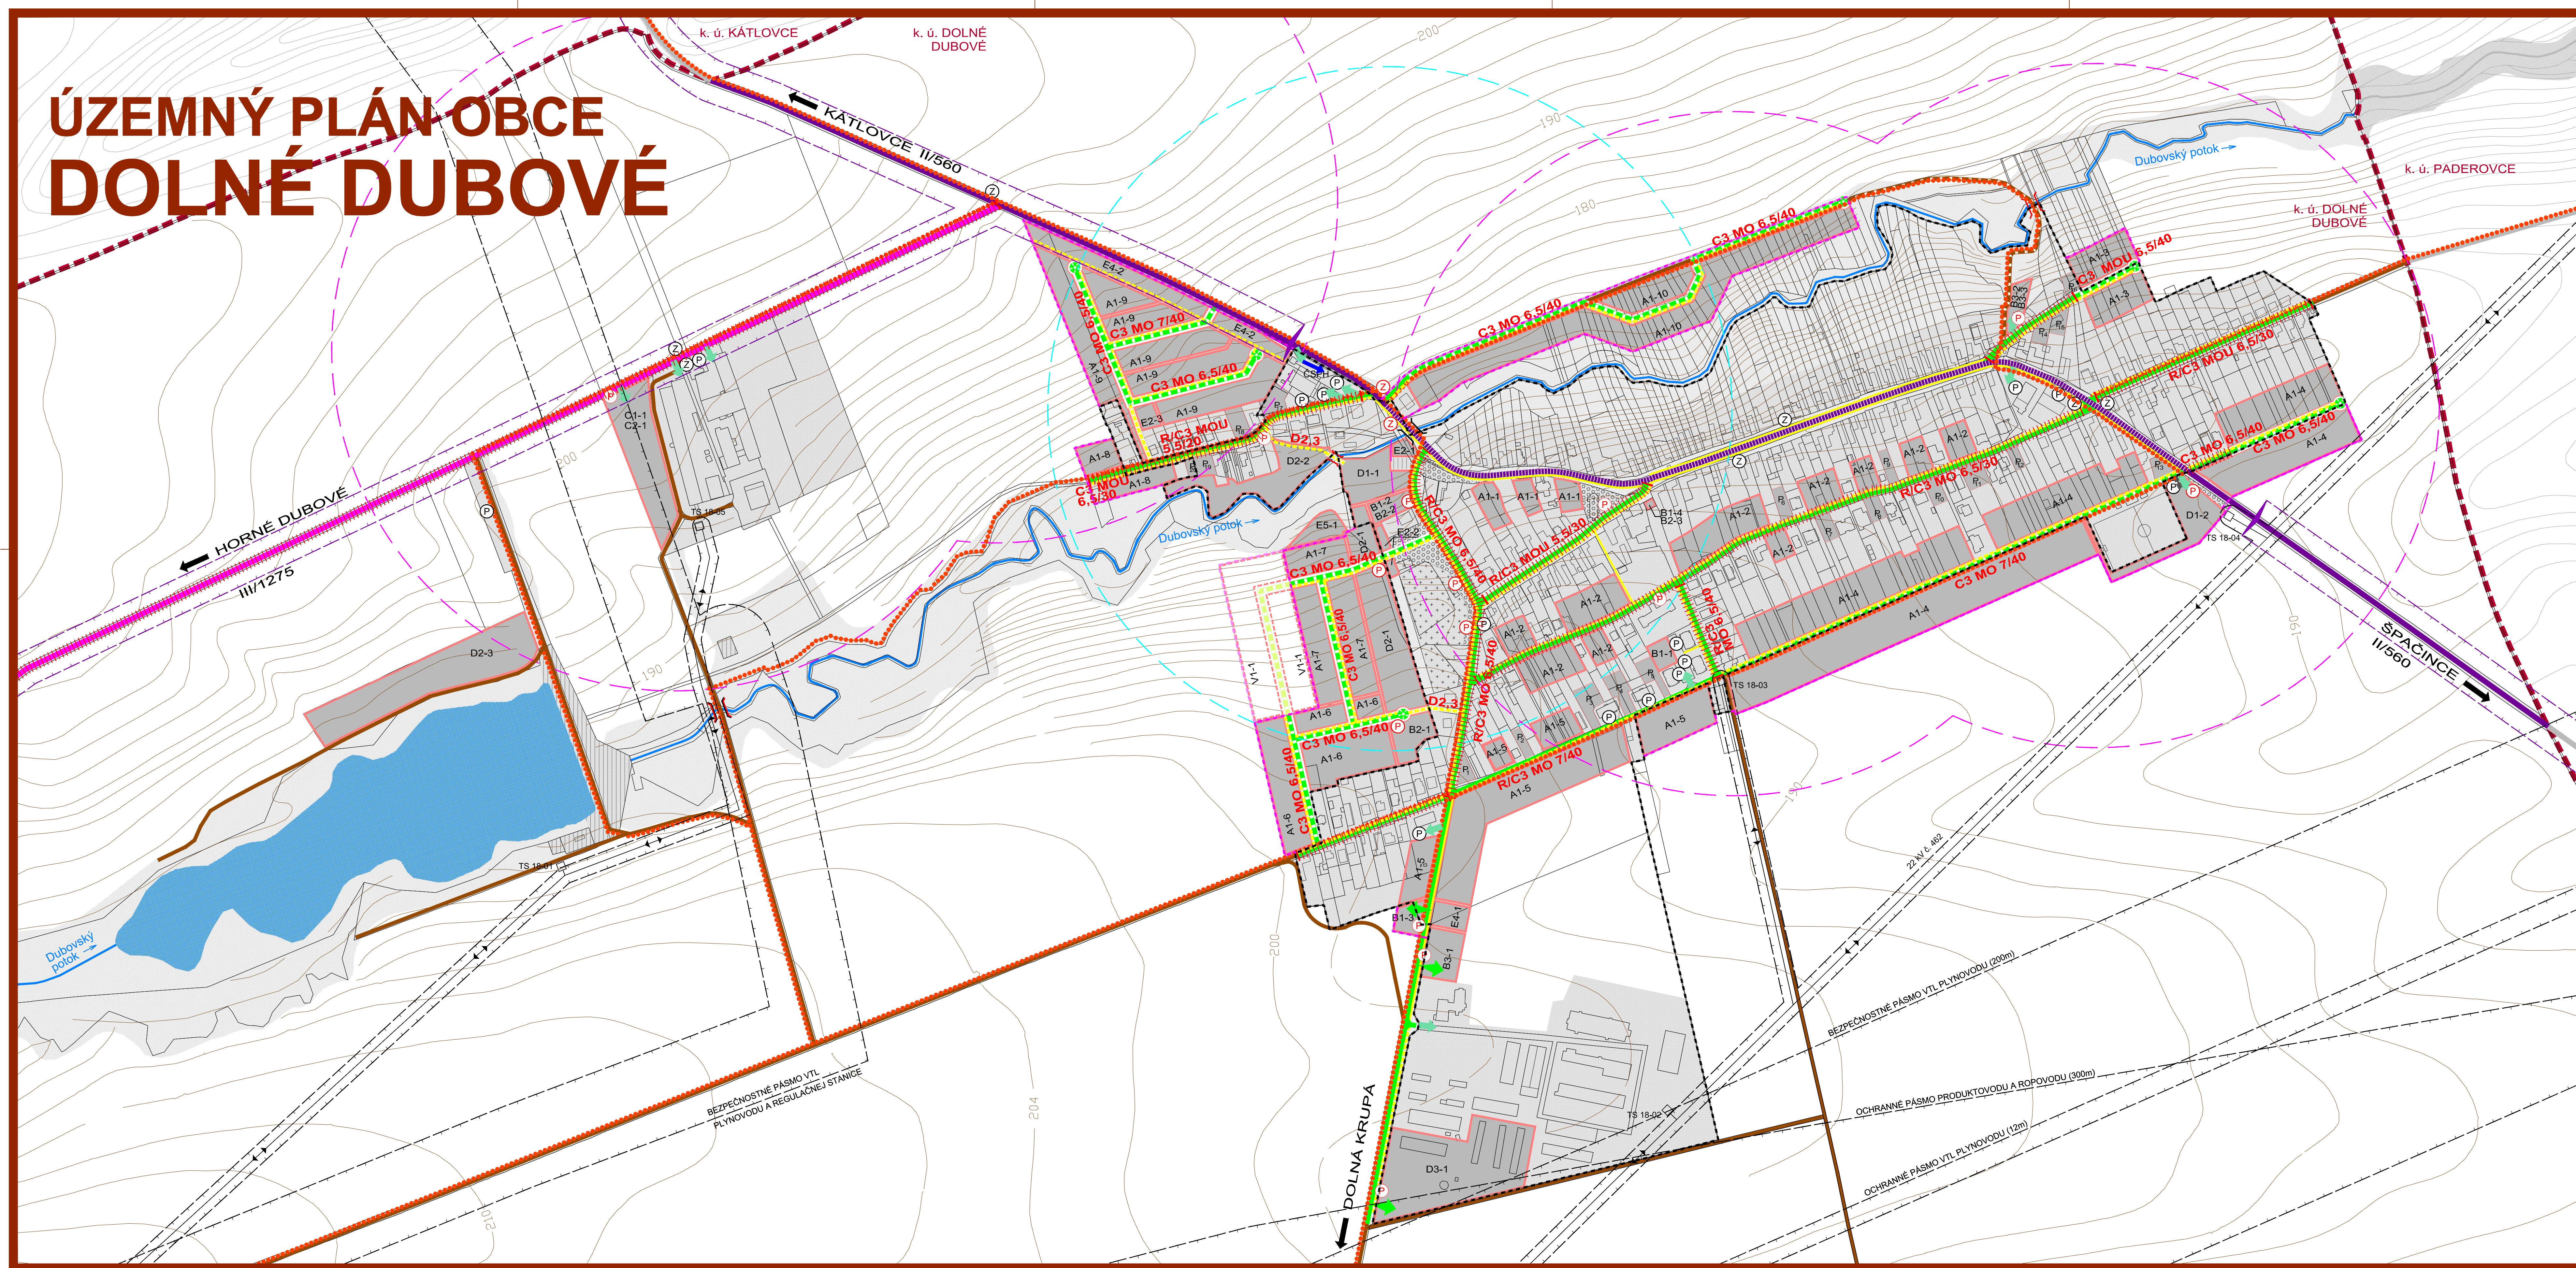

LEGENDA :		
STAV	NÁVRH	VÝHEAD
HRANICA KATASTRÁLNEHO ÚZEMIA		
HRANICA ZASTAVANÉHO ÚZEMIA K 1.1.1990		
HRANICA ZASTAVANÉHO ÚZEMIA		
FUNKČNÉ PLOCHY		
PLOCHY SÚKROMNEJ, VEREJNEJ A KRAJINNEJ ZELENÉ		
HRANICE OCHRANNÝCH A BEZPEČNOSTNÝCH PÁSIEM TECHNICKÉJ INFRAŠTRUKTÚRY		
OCHRANNÉ PÁSMO CESTY		
OHRANIČENIE SÍDELNÉHO ÚTVARU DOPRAVNOU ZNAČKOU		
CESTA II TRIEDY Č. 560		
ZBERNÁ KOMUNIKÁCIA - PRIETÁH CESTY II. TRIEDY Č. 560 V ZAST. ÚZEMÍ		
CESTA III. TRIEDY Č. 1275		
MIESTNA OBSLUŽNÁ KOMUNIKÁCIA C2, C3		
PREDPOKLADANÉ MIESTNE CYKLOTRASY D2		
CHODNÍK PRE CHODCOV D3		
ÚČELOVÉ KOMUNIKÁCIE - POĽNÉ CESTY		
ÚČELOVÉ KOMUNIKÁCIE		
KOMUNIKÁCIE URČENÉ NA REKONŠTRUKCIU		
OZNAČENIE FUNKČNEJ TRIEDY A KATEGÓRIE CESTY		
PARKOVISKO - STATICKÁ DOPRAVA		
ZASTÁVKY HD		
IZOCHRONA ČASOVEJ DOSTUPNOSTI ZASTÁVOK HD (400 m)		
VSTUPY DO AREÁLOV		
MOSTY, LÁVKY		
MOSTY, LÁVKY NA REKONŠTRUKCIU, OPRAVU		
JEDNOSMERNÁ CESTA		

NÁVRH RIEŠENIA

DOLNÉ DUBOVÉ

ÚZEMNÝ PLÁN OBCE

M 1:2 880

OBJEDNÁVATEĽ: OBEC DOLNÉ DUBOVÉ

HL. RIEŠITEĽ: ING. ARCH. EVA KRUPOVÁ

VYPRACOVAL: BLANKA NOMILNEROVÁ

SPRACOVANÉ: JÚN, 2020

3