


ÚZEMNÝ PLÁN OBCE DOLNÉ DUBOVÉ

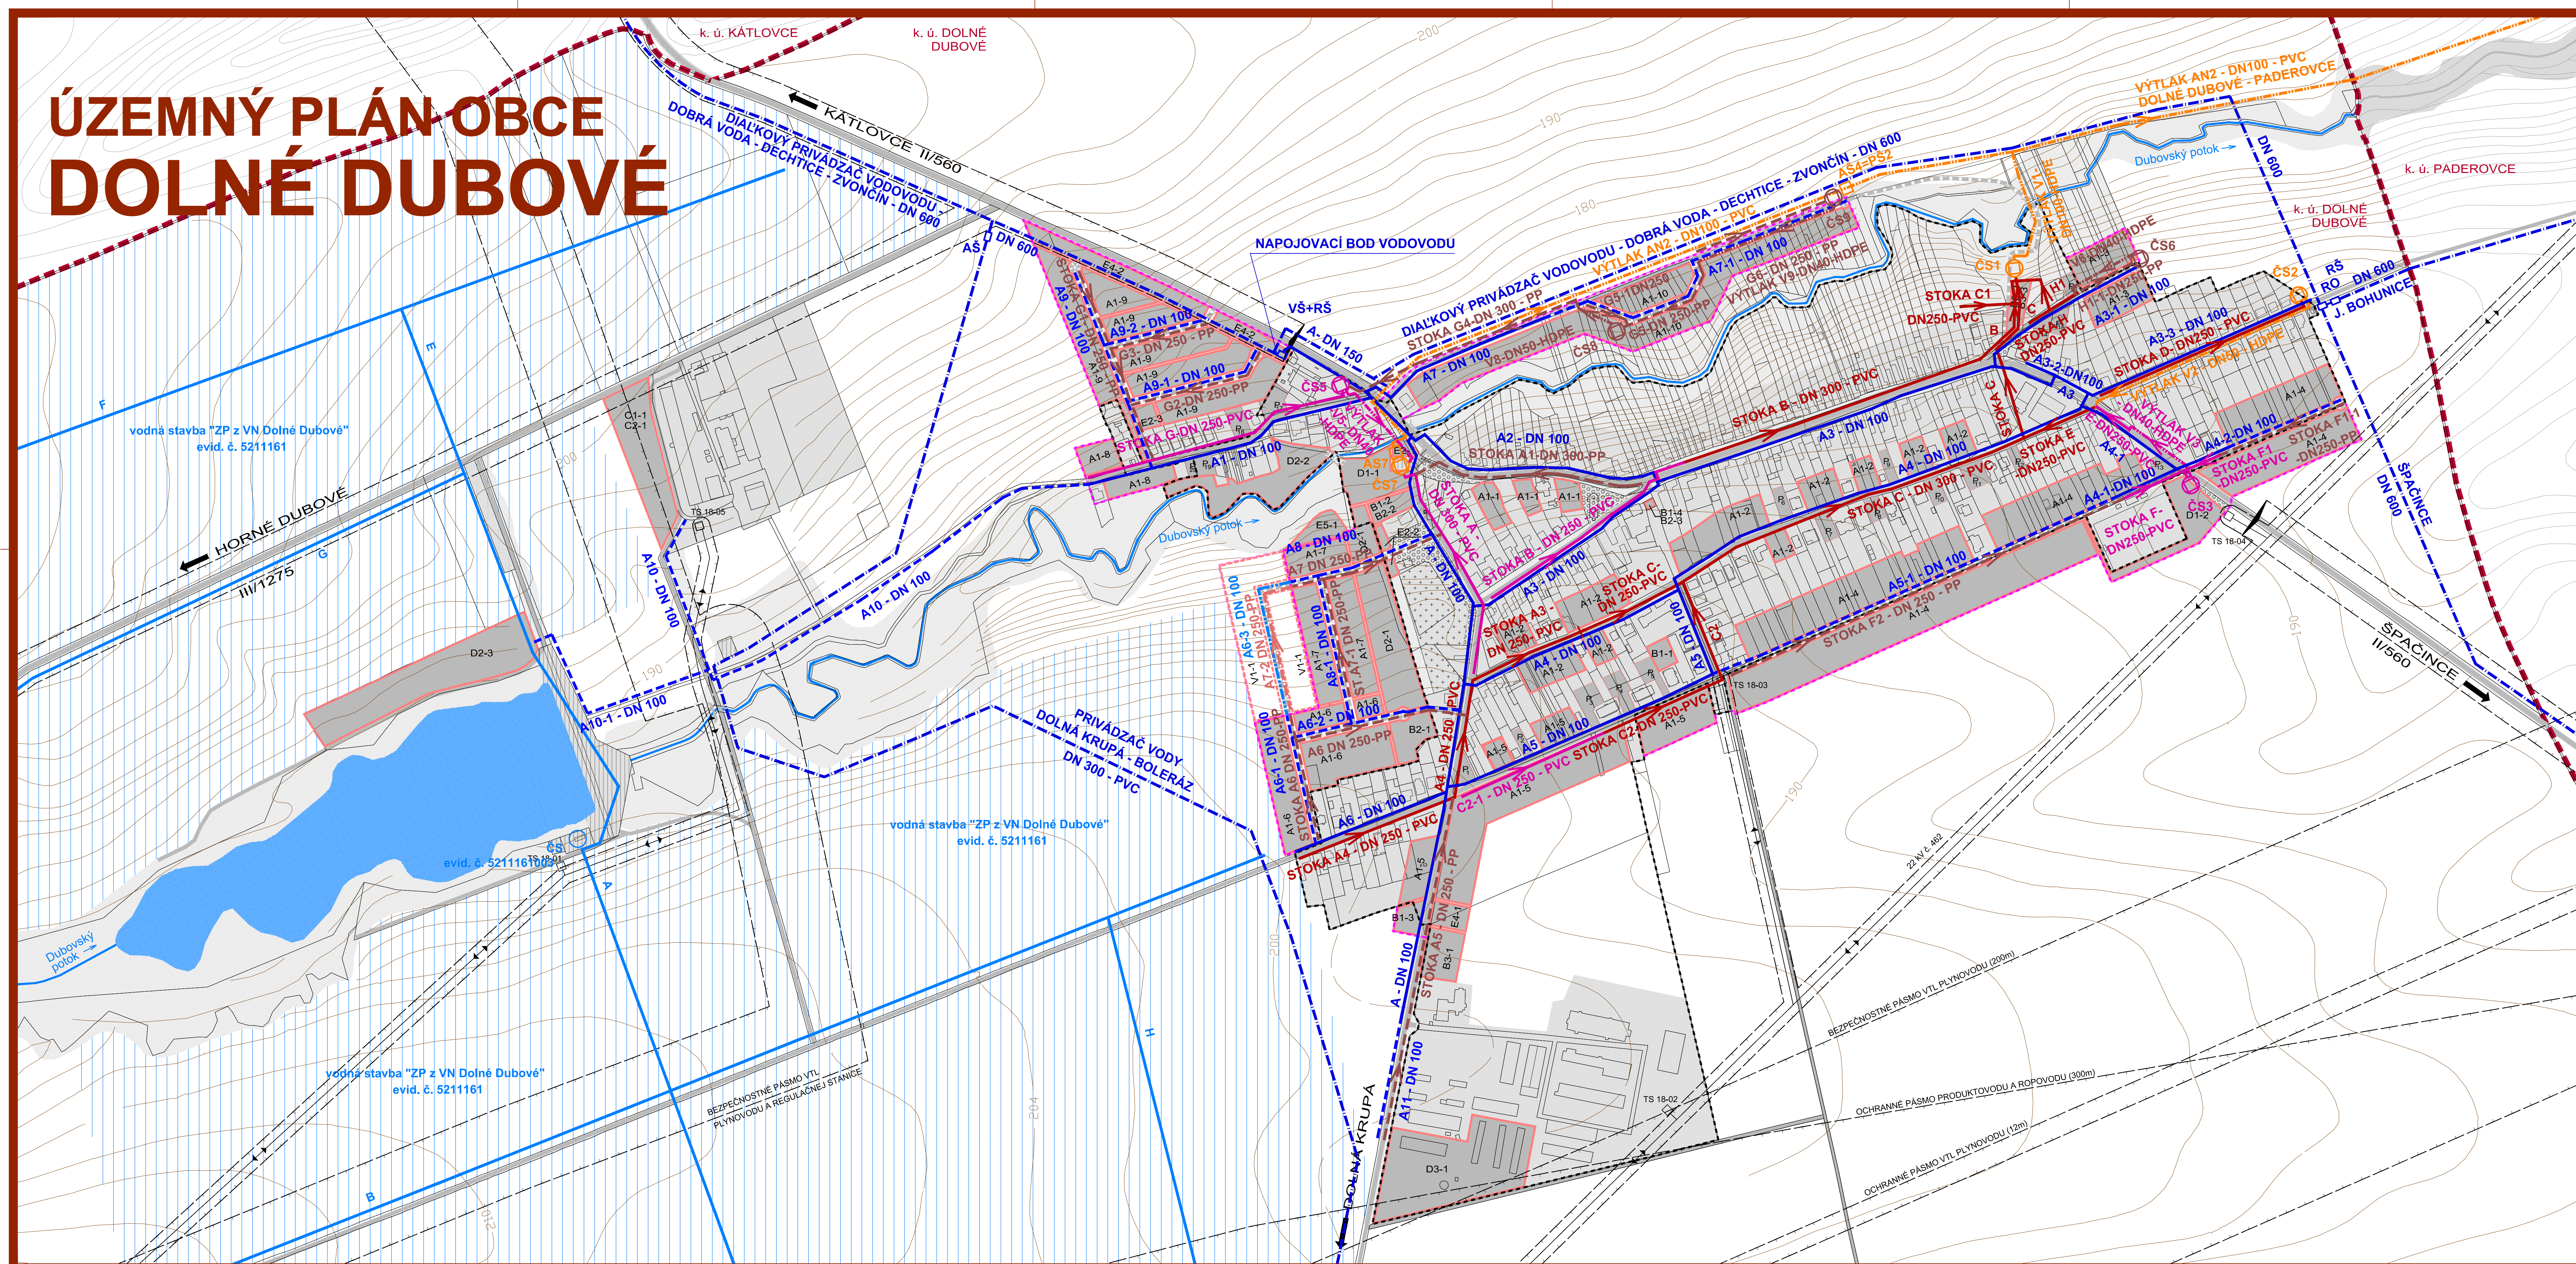

LEGENDA :		
STAV	NÁVRH	VÝHEAD
		HRANICA KATASTRÁLNEHO ÚZEMIA
		HRANICA ZASTAVANÉHO ÚZEMIA K 1.1.1990
		HRANICA ZASTAVANÉHO ÚZEMIA
		FUNKČNÉ PLOCHY
		PLOCHY SÚKROMNEJ, VEŘEJNEJ A KRAJINNEJ ZELENÉ
		HRANICE OCHRANNÝCH A BEZPEČNOSTNÝCH PÁSIEK TECHNICKEJ INFRAŠTRUKTÚRY
		CESTY II. A III. TRIEDY, MIESTNE A ÚČELOVÉ KOMUNIKÁCIE
		SMEROVANIE CIEST
		VODOVODNE PRÍVADZAJE POTRUBIE
		OBEČNÝ VODOVOD
		VODOMERNÁ, REDUKČNÁ A ROZDELOVACIA ŠACHTA
		KANALIZÁCIA SPLAŠKOVÁ GRAVITAČNÁ
		KANALIZÁCIA TLAKOVÁ
		KANALIZÁCIA SPLAŠKOVÁ GRAVITAČNÁ - VYPROJEKTOVANÁ
		KANALIZÁCIA TLAKOVÁ - VYPROJEKTOVANÁ
		ČERPACIA STANICA KANALIZAČNÁ
		ČERPACIA STANICA ZÁVLAHOVÁ
		RÚROVÁ ZÁVLAHOVÁ SIET
		ZÁVLAHY

NÁVRH RIEŠENIA
DOLNÉ DUBOVÉ
 ÚZEMNÝ PLÁN OBCE M 1:2 880

   **4**

VÝKRES RIEŠENIA VEREJNÉHO
 TECHNICKÉHO VYBAVENIA
 VODNÉ HOSPODÁRSTVO

OBJEDNÁVATEĽ: OBEC DOLNÉ DUBOVÉ
 HL. RIEŠITEĽ: ING. ARCH. EVA KRUPOVÁ
 VYPRACOVAL: ING. JÁN ŠPRINKA
 SPRACOVANÉ: JÚN, 2020