


ÚZEMNÝ PLÁN OBCE DOLNÉ DUBOVÉ

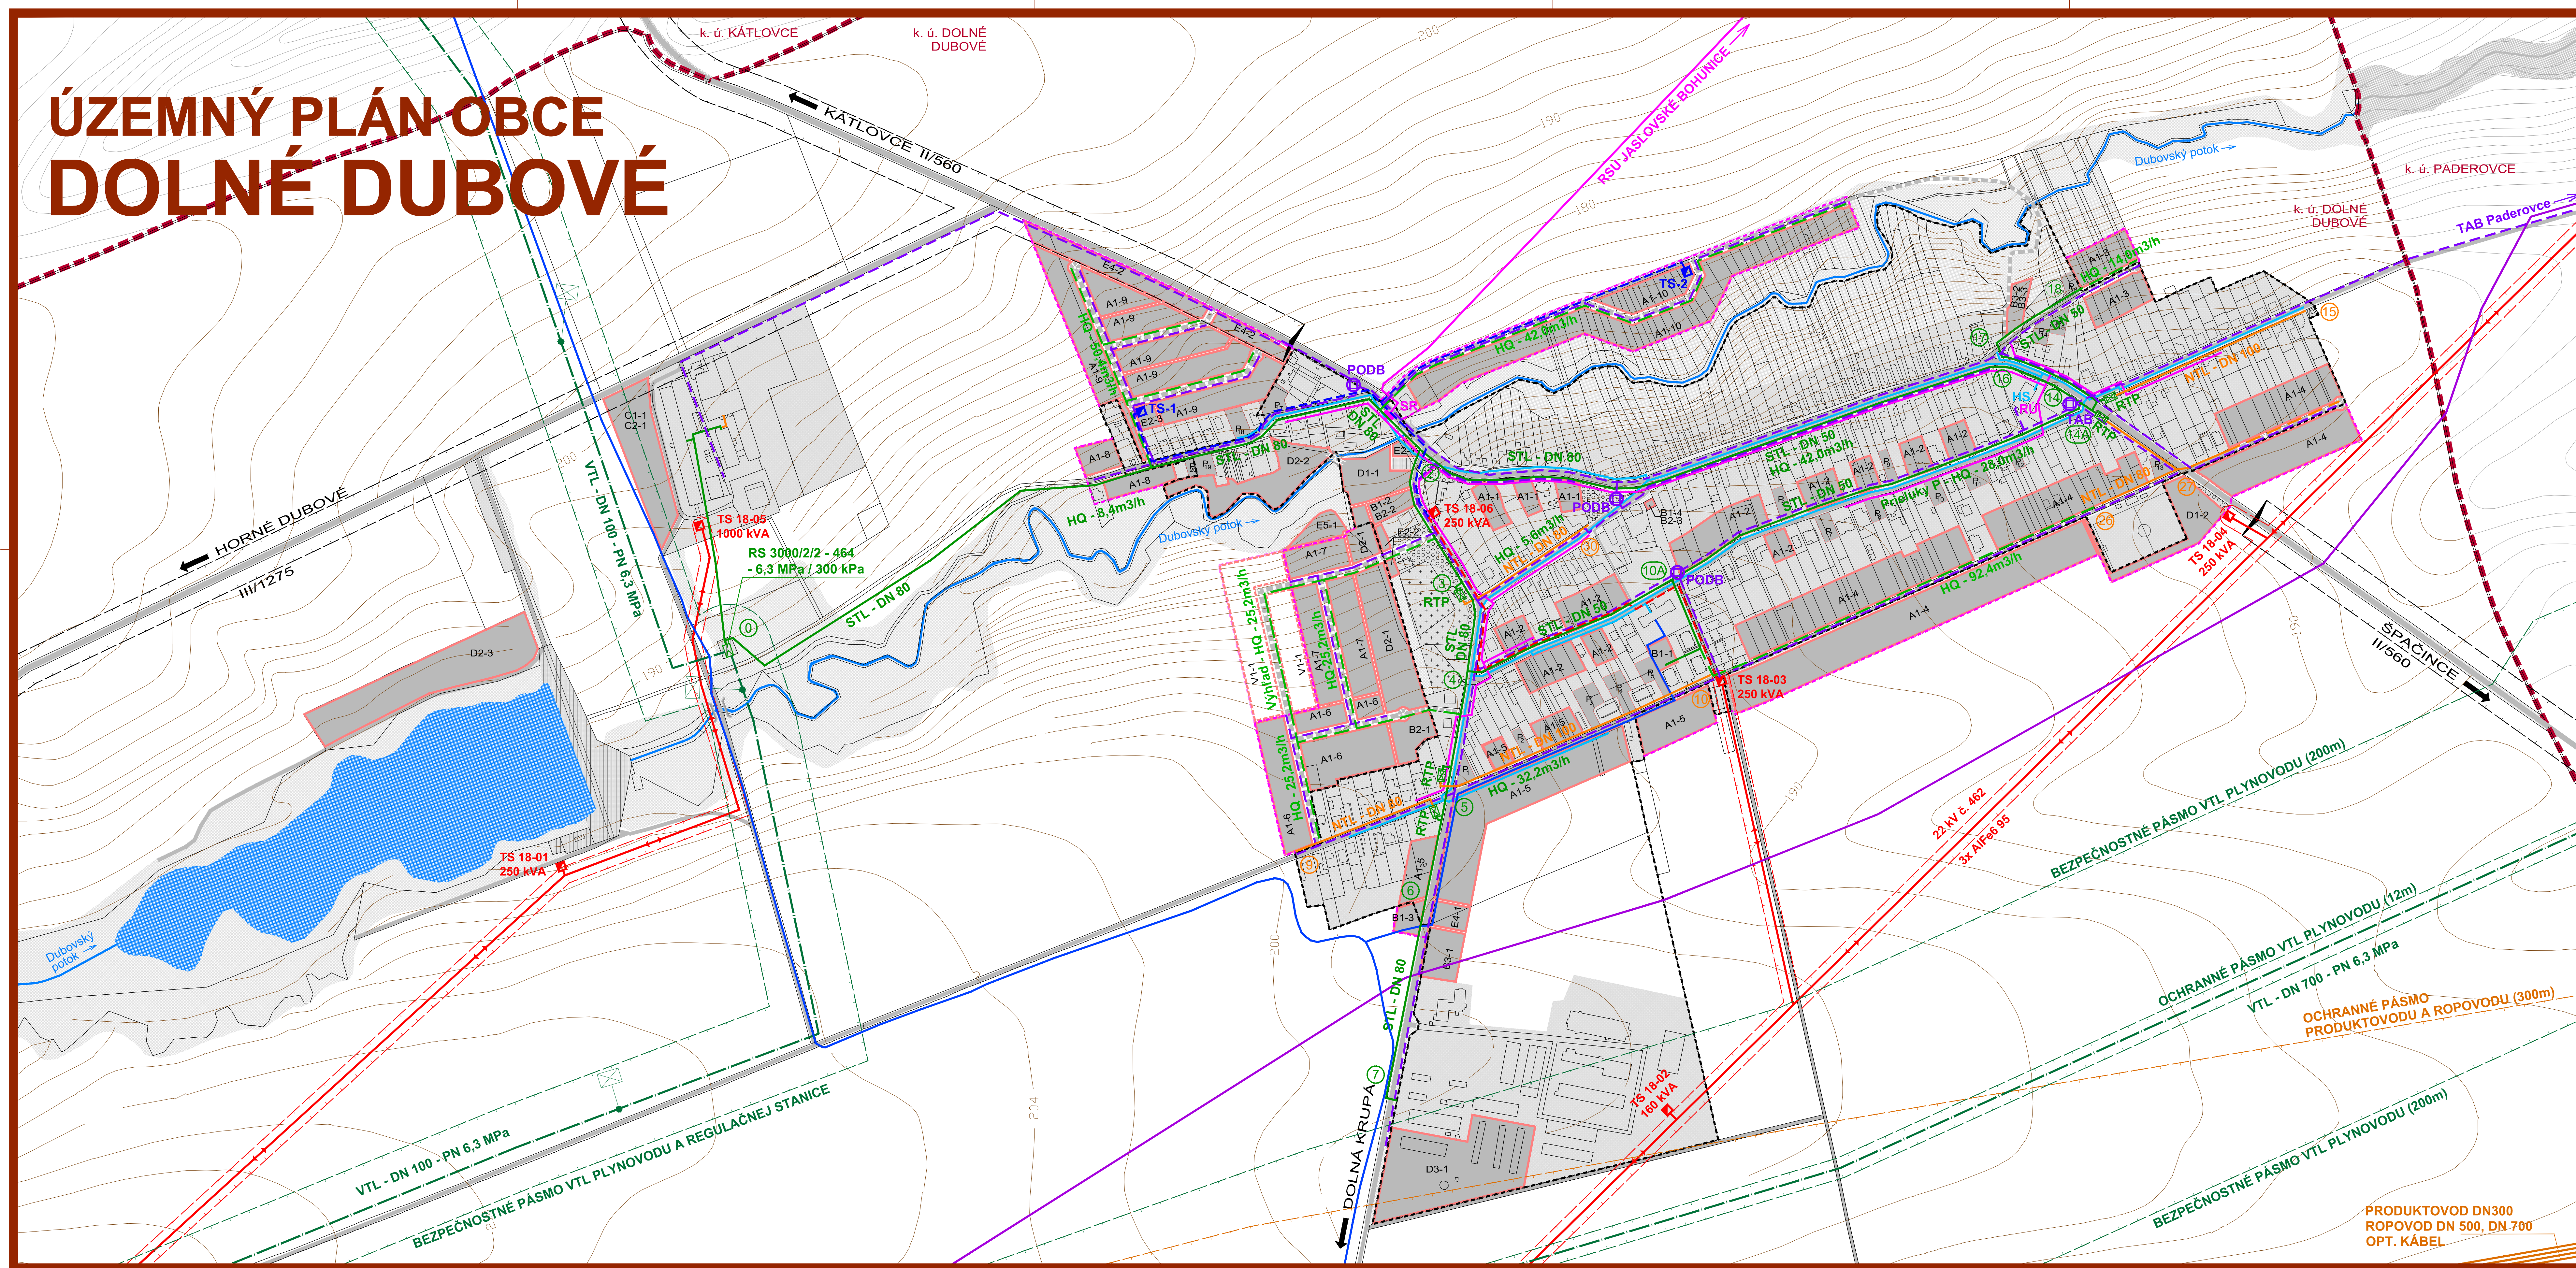

LEGENDA :		
STAV	NÁVRH	VÝHEAD
HRANICA KATASTRÁLNEHO ÚZEMIA		
HRANICA ZASTAVANÉHO ÚZEMIA K 1.1.1990		
HRANICA ZASTAVANÉHO ÚZEMIA		
FUNKČNÉ PLOCHY		
PLOCHY SÚKROMNEJ, VEREJNEJ A KRAJINEJ ZELENE		
HRANICE OCHRANNÝCH A BEZPEČNOSTNÝCH PÁSIEM TECHNICKEJ INFRAŠTRUKTÚRY		
CESTY II. A III. TRIEDY, Miestne a Účelové komunikácie		
SMEROVANIE CIEST		
HRANICE OCHRANNÝCH A BEZPEČNOSTNÝCH PÁSIEM DOPRAVNEJ A TECHNICKEJ INFRAŠTRUKTÚRY		
VZDUŠNÉ VEDENIE ELEKTRICKEJ ENERGIE - 22 kV		
KÁBLOVÉ VEDENIE ELEKTRICKEJ ENERGIE - 22 kV		
TRANSFORMAČNÁ STANICA 220/42 kV		
HRANICA OCHRANNÉHO PÁSMA VZDUŠNÉHO VEDENIA EL. ENERGIE		
VTL PLYNOVOD		
REGULAČNÁ STANICA PLYNU		
STL PLYNOVOD		
NTL PLYNOVOD		
RTP - REGULÁTOR TLAKU PLYNU		
HRANICA OCHRANNÉHO A BEZPEČNOSTNÉHO PÁSMA VTL PLYNOVODU		
KÁBEL PROTIKORÓZNEJ KATÓDOVEJ OCHRANY (PKO)		
PRODUKTOVOD A ROPOVOD		
HRANICA OCHRANNÉHO PÁSMA PRODUKTOVODU A ROPOVODU		
DIAKOVÝ OPTICKÝ KÁBEL		
MIESTNY OPTICKÝ KÁBEL		
DIAKOVÝ METALICKÝ KÁBEL		
MIESTNY ROZVOD OZNAMOVACÍCH VEDENÍ		
SIETOVÝ ROZVÁDZAČ		
ROZHLASOVÁ ÚSTREDŇA		
ROZVOD KÁBLOVEJ TELEVÍZIE		
HLAVNÁ STANICA KTR		

PRODUKTOVOD DN300
ROPOVOD DN 500, DN 700
OPT. KÁBEL

NÁVRH RIŠENIA
DOLNÉ DUBOVÉ
ÚZEMNÝ PLÁN OBCE

M 1:2 880

OBJEDNÁVATEĽ: OBEC DOLNÉ DUBOVÉ
HL. RIŠITEĽ: ING. ARCH. EVA KRUPOVÁ
VYPRACOVAL: MARIÁN NOMILNER,
ING. JÁN ŠPRINKA, BC. PETER SLABÝ
SPRACOVANÉ: JÚN, 2020