




KONCEPT

LEGENDA


STAV	NEUVY	VÝPOČ			
			CESTA II. TŘEDY		VÝZNĚNÍ PLOCH
			CESTA II. TŘEDY		POTENCIÁLE PLOCHÉ ZODPOV.
			MĚSTSKÉ KOMUNIKACE		ZÁCHYTÍ POLDER
			SPRÁVNĚ ÚČELOVÉ KOMUNIKACE		VÝZNĚNÍ NAJEZD
			NESPRÁVNĚ ÚČELOVÉ KOMUNIKACE		VTL PŘEVOZOV
			PRŮMYŠLOVÝ		VLNÁ PÁVEL VEDENA
			AUTOMOBILOVÁ ZASTÁNKOVNA		PRÁHOVÁ STANICE
			PŘÍDE ODDĚLOVÁ A PŘESTAVOVNOST		STANICE ÚROVNĚ
			ČISTOTNOST VÝSTAV		PRŮTOČNOST V L. VEDENÍ
			ZVÝŠENÍ ČISTOTNOSTI		OVĚRNÉ ULOŽENÍ NA KONTAKTIVNÍ
			ZVÝŠENÍ TURISTICKÉ TRASY		
			ODBĚRNÉ MĚŘENÍ		
			HRANICKÁ ZASTÁNKOVNÁ LÍZEKA		
			HRANICKÁ KATASTRA		
			HRANICKÁ ODDĚLOV		
			JEDNOSEKOVÁ KOMUNIKACE		
			DVOUSLOVNÝM VEDLEKOVÝM AUTOMOBILOVÝM		

ZOZNAM OBJEKTOV	ZOZNAM NAVHVOVANYCH OBJEKTOV
① OBECNÝ ÚRAD	① OBECNÝ ÚRAD
② MATERSKÁ ŠKOLA	② MATERSKÁ ŠKOLA
③ ZÁKLADNÁ ŠKOLA	③ DOM SENIOROV - KLUB
④ ZÁKLADNÁ UMELECKÁ ŠKOLA	④ ŠPORTOVÝ AREÁL
⑤ POŠTA	⑤ DETSKÉ HRISKO
⑥ DOM SMŤUTÍ	⑥ KOMUNÁLNE CENTRUM
⑦ KLUB SENIOROV	⑦ SKLÁDKA ODPADOV
⑧ ŠPORTOVÝ AREÁL	⑧ POLDER
⑨ DETSKÉ HRISKO	⑨ VYHLADKOVÁ VEŽA TRI KOPCE
⑩ KOMUNÁLNE CENTRUM	⑩ OPODÍVAČLO
⑪ HASIČSKÁ ZBRANICA	
⑫ LEKÁRSKE AMBULANCIE	
⑬ LEKÁREŇ	
⑭ STREDISKO OBOJBEHÝ VÝCHOVY	
⑮ KULTÚRNE STREDISKO	
⑯ KOSTOL	
⑰ HOSPIC	
⑱ ZBERNÝ DVOR	
⑲ SKLÁDKA ODPADOV	
⑳ PŤAVARÉŇ	
㉑ STRELNICA	
㉒ FITNESS CENTRUM	
㉓ CENTRÁLNA STANICA PŤM	
㉔ AUTOMATOPŤAVKA	
㉕ OBECNÁ POLÍCIA	
㉖ POLDER	

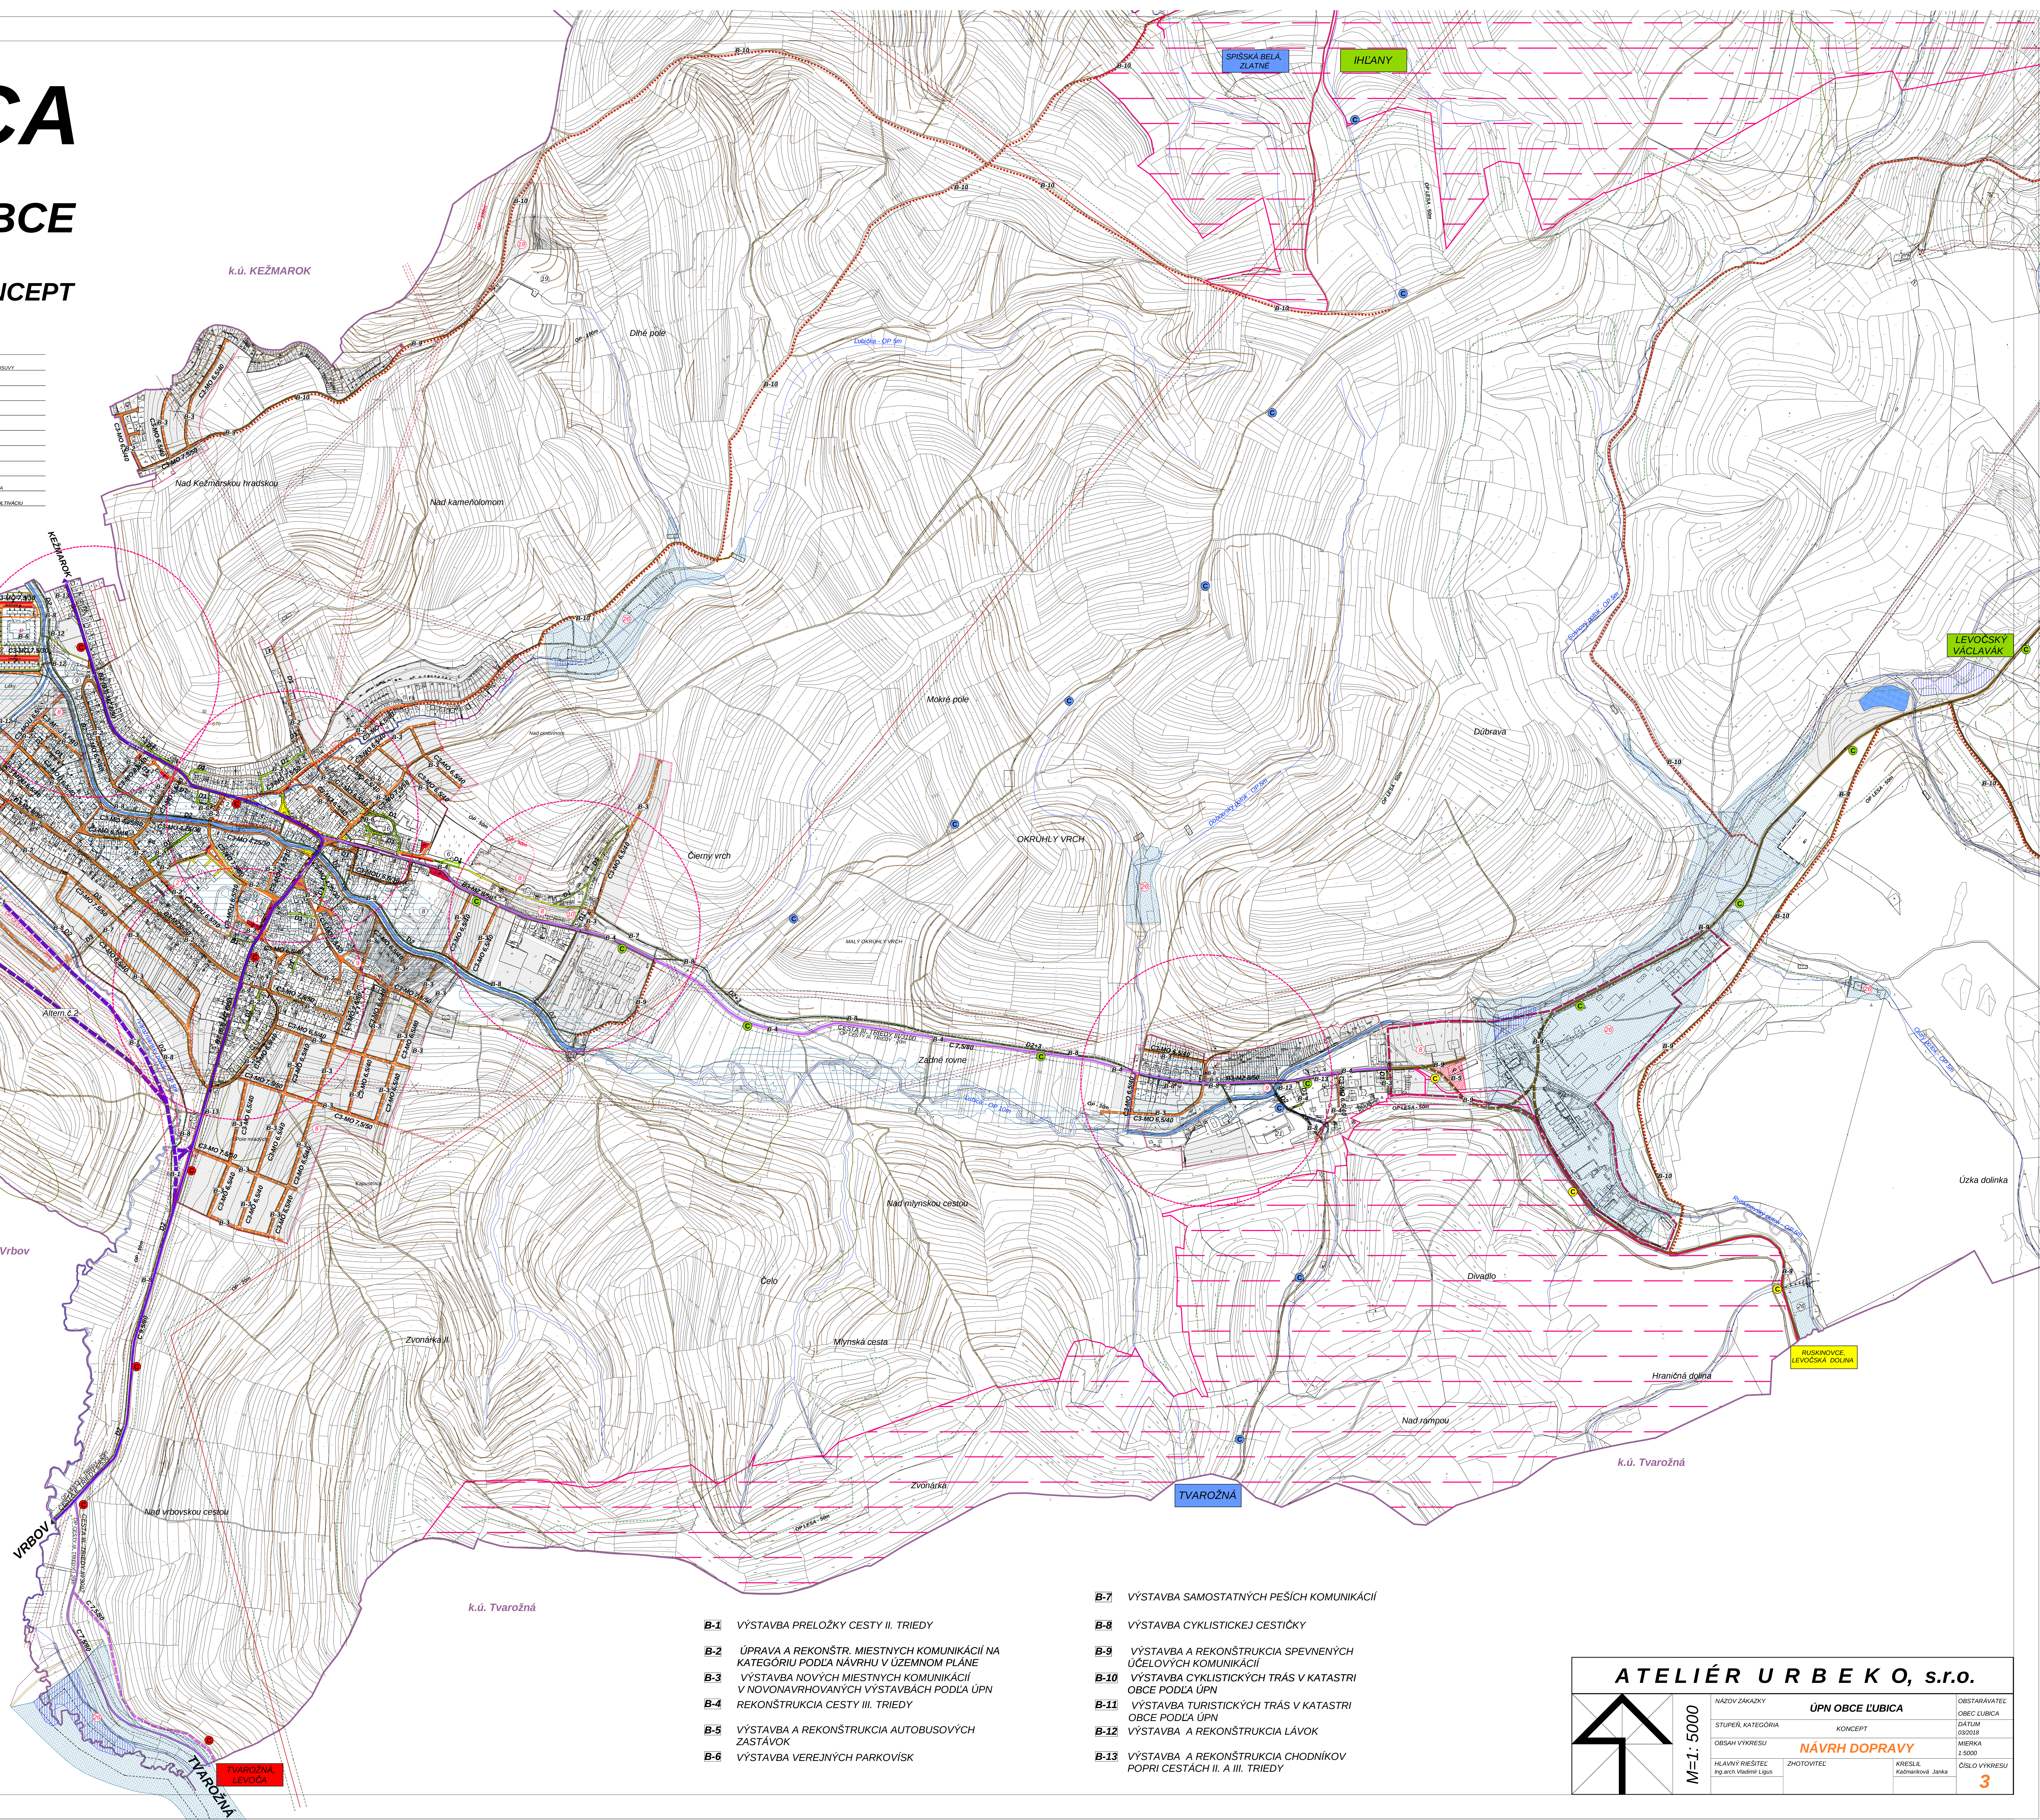

B-1	VÝSTAVBA PRELOŽKY CESTY II. TRIEDY
B-2	ÚPRAVA A REKONŠTR. MIESTNYCH KOMUNIKÁCIÍ NA KATEGÓRIU PODLA NÁVRHU V ÚZEMNOM PLÁNE
B-3	VÝSTAVBA NOVÝCH MIESTNYCH KOMUNIKÁCIÍ V NOVOHAVRHOVANÝCH VÝSTAVBÁCH PODLA ÚPN
B-4	REKONŠTRUKCIA CESTY III. TRIEDY
B-5	VÝSTAVBA A REKONŠTRUKCIA AUTOBUSOVÝCH ZASTÁVOK
B-6	VÝSTAVBA VEREJNÝCH PARKOVÍSK

B-7	VÝSTAVBA SAMOSTATNÝCH PEŠÍCH KOMUNIKÁCIÍ
B-8	VÝSTAVBA CYKLISTICKEJ CESTIČKY
B-9	VÝSTAVBA A REKONŠTRUKCIA SPEVNENÝCH ÚČELOVÝCH KOMUNIKÁCIÍ
B-10	VÝSTAVBA CYKLISTICKÝCH TRÁS V KATASTRI OBCE PODLA ÚPN
B-11	VÝSTAVBA TURISTICKÝCH TRÁS V KATASTRI OBCE PODLA ÚPN
B-12	VÝSTAVBA A REKONŠTRUKCIA LÁVKO
B-13	VÝSTAVBA A REKONŠTRUKCIA CHODNÍKOV POPRÍ CESTÁCH I. A III. TRIEDY

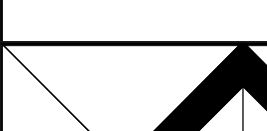ATELIÉR URBEO, s.r.o.				
	M=1: 5000	ÚPN OBCE LUBICA		ODBĚRAVATEL: OBEC LUBICA
	NAZOV ZAKÁZKY	KONCEPT		DATUM 02/06/16
	STUPEŇ, KATEGÓRIA	NÁVRH DOPRAVY		MIERKA 1:5000
	OBRÁZ VÝKRESU	ZHOTOVITEĽ		KRESIL Kadarskáková Janka
	HLAVNÝ KONTAKT Ing.arch.Vladimír Lipták	ČÍSLO VÝKRESU		3