

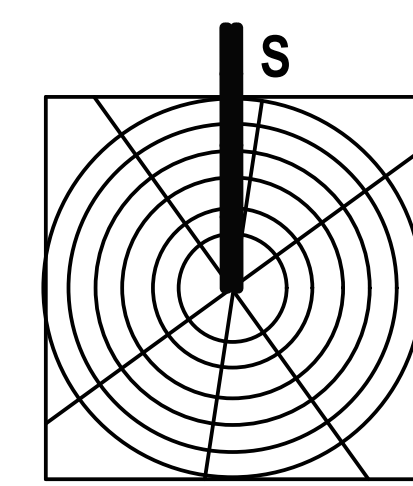
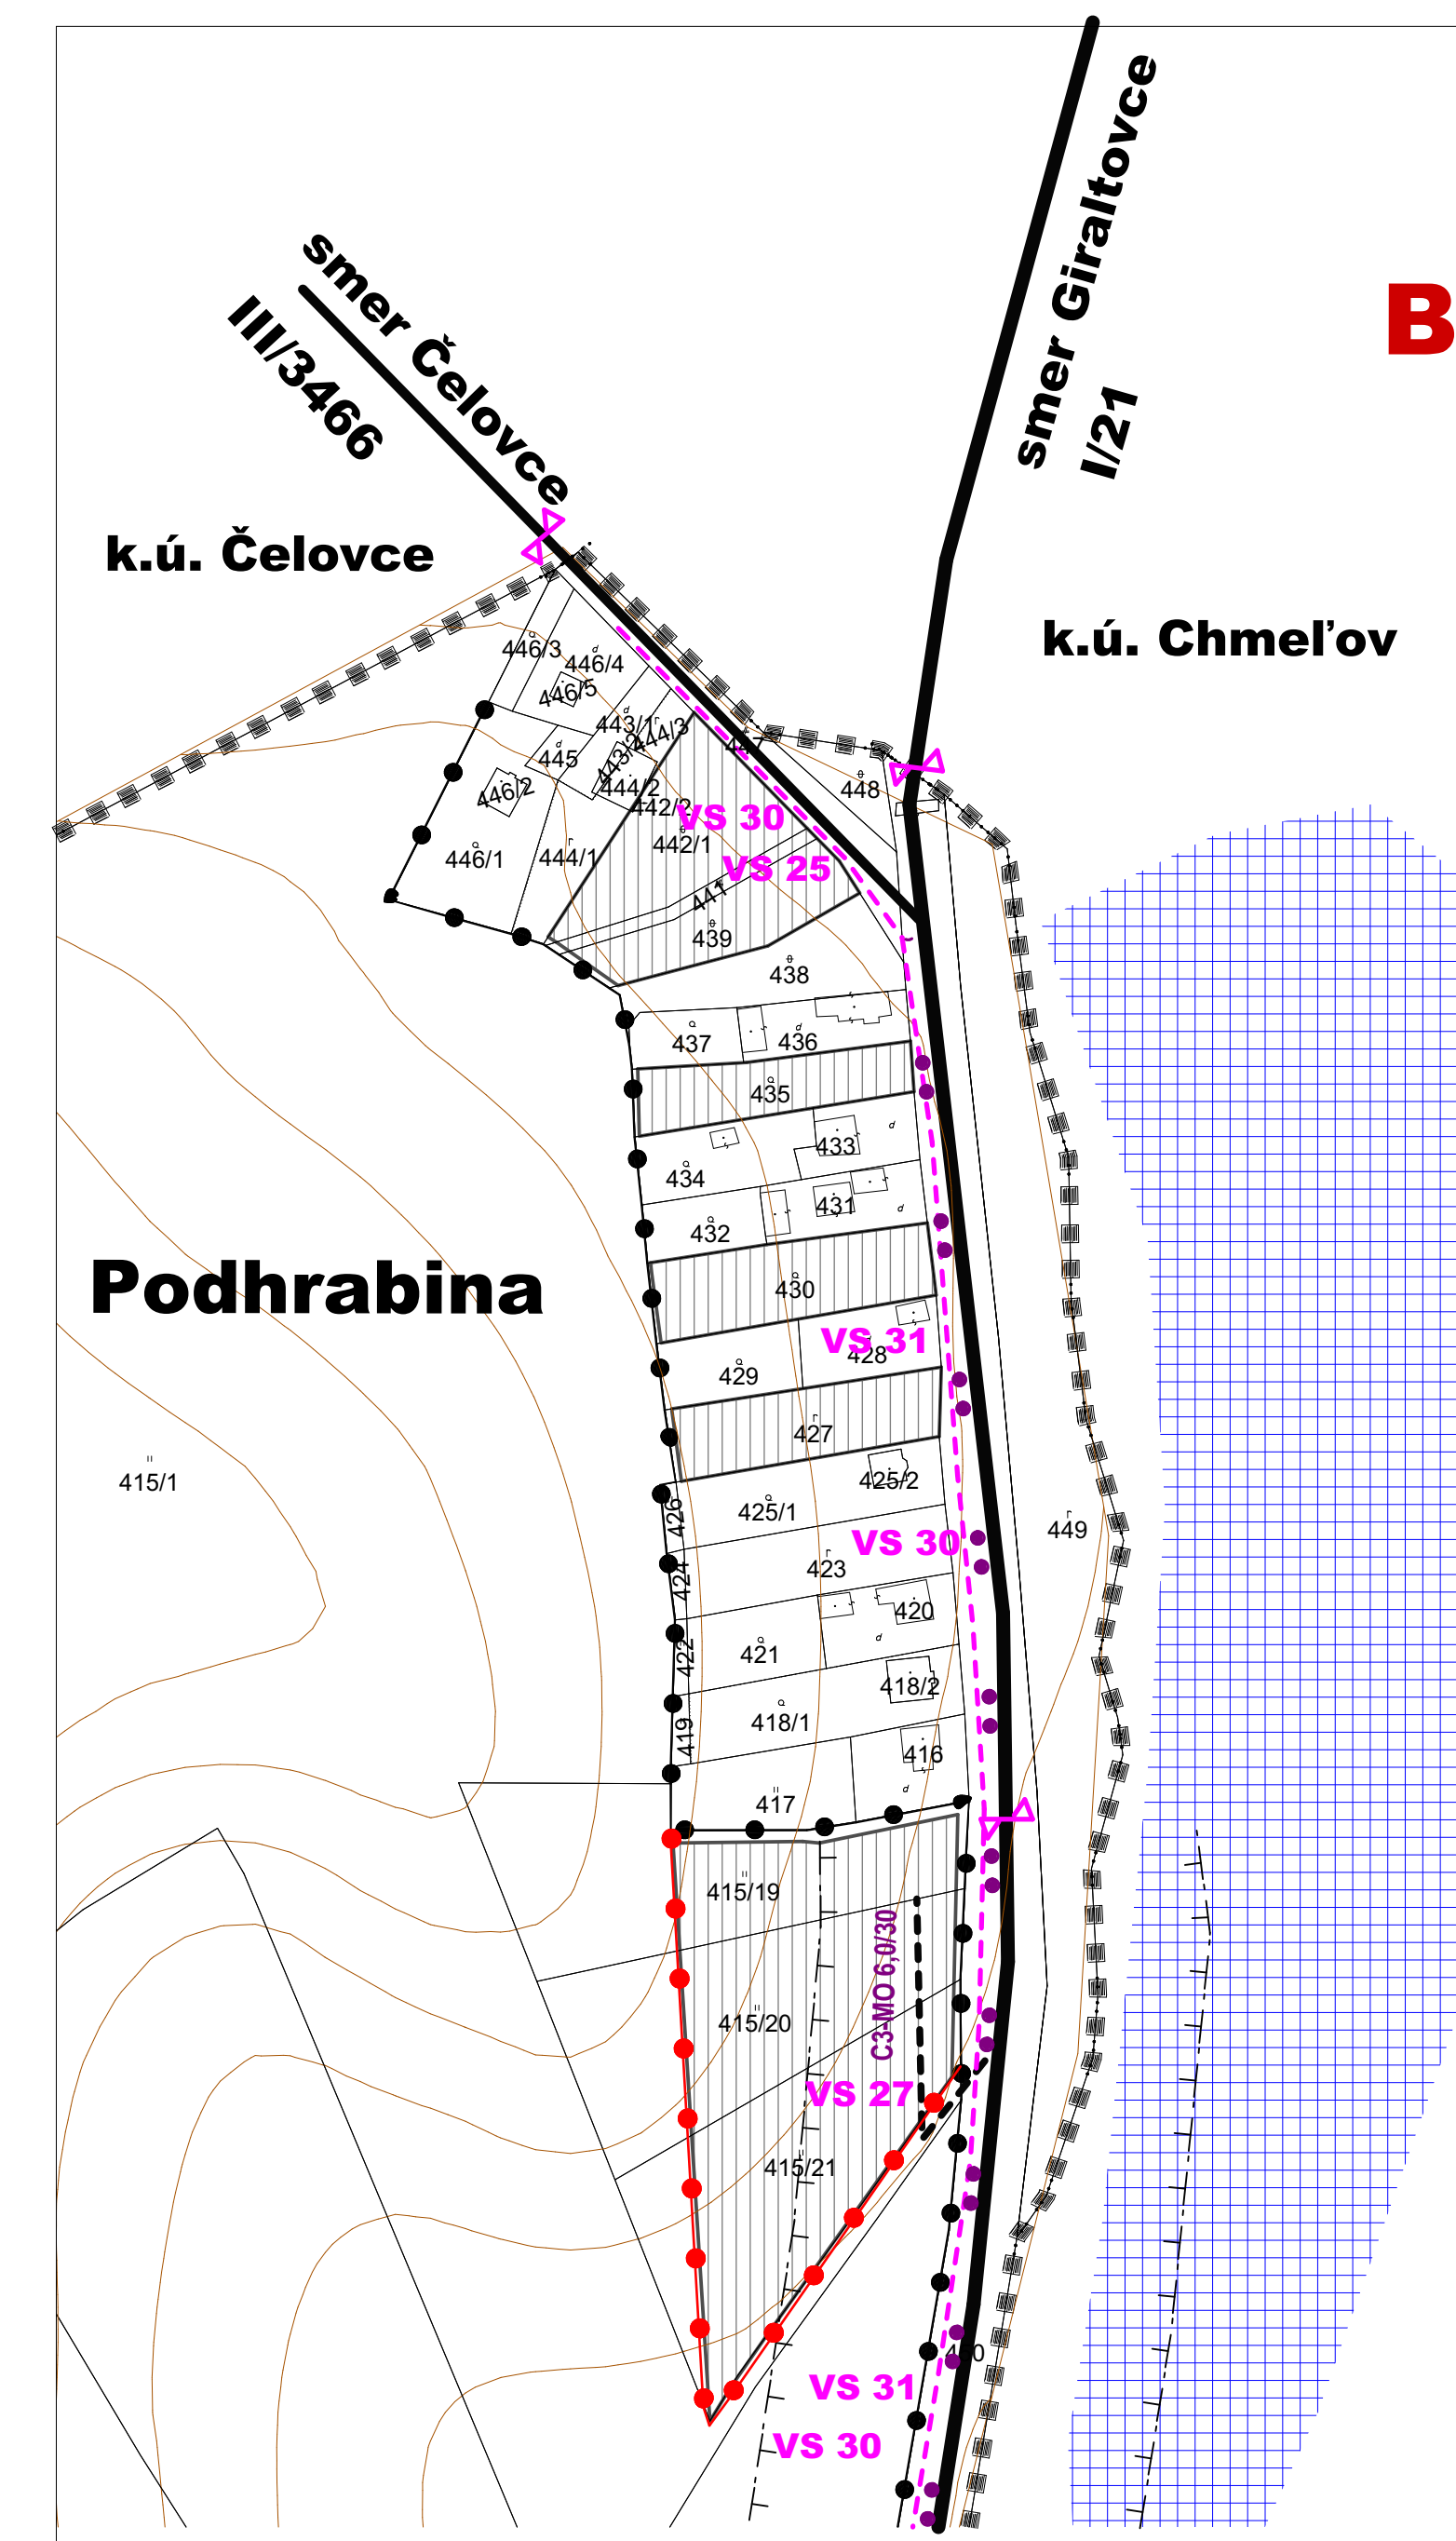


LIPNÍKY ÚZEMNÝ PLÁN OBCE - návrh

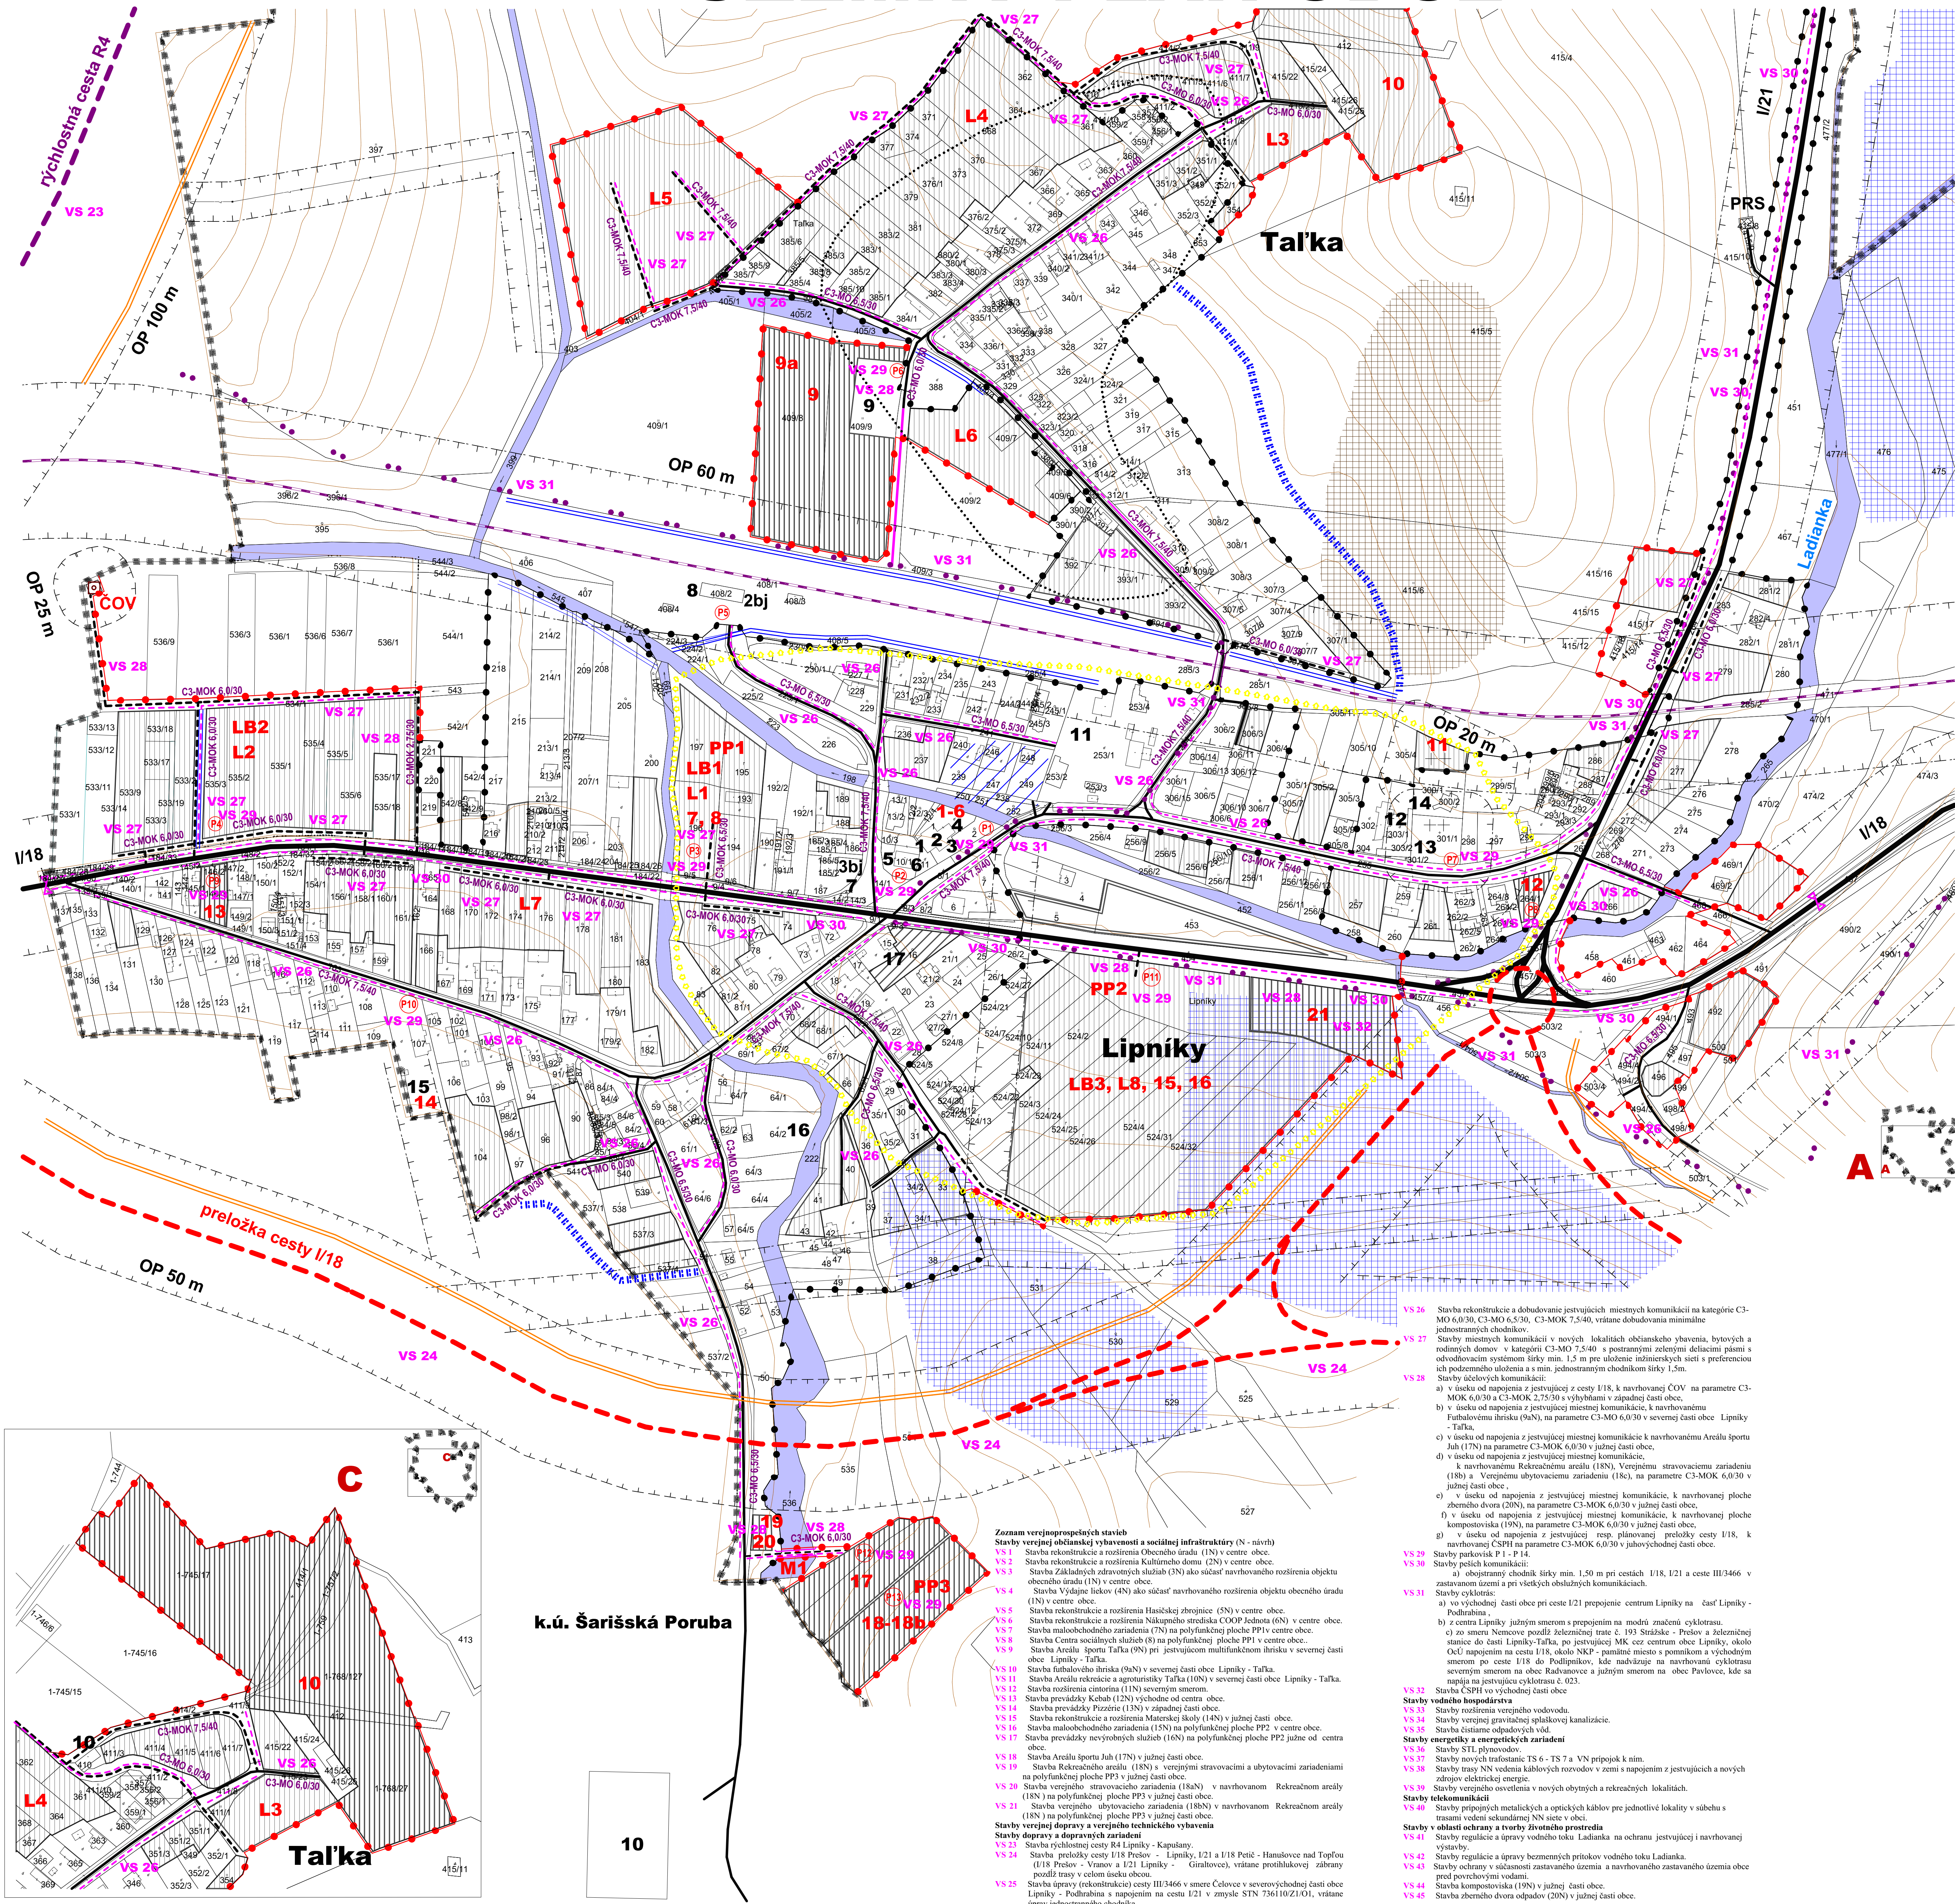

M=1 : 2 000

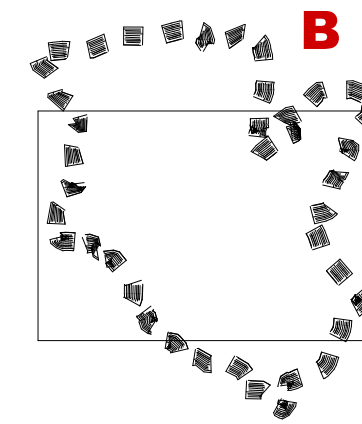

- Stav:**
- 1 Obecný úrad
 - 2 Kultúrny dom
 - 3 Evanjelická cirkev - modlitebňa
 - 4 Hasičská zbrojnica
 - 5 Nákupné stredisko COOP Jednota Lipníky
 - 6 Reštaurácia
 - 7 Predajňa kvety a záhrada
 - 8 Železničná stanica Lipníky
 - 9 Multifunkčný ihrisko, tenisový kurt
 - 10 Futbalové ihrisko (k. ú. Šarišská Poruba)
 - 11 Firma Javolko - predaj stavebných materiálov, autopracovňa, pneuservis
 - 12 Rímsko-katolícky kostol
 - 13 Cintorín
 - 14 Dom nádeje
 - 15 Materská škola
 - 16 Správa štátne lesy SR
 - 17 Firma BLACHOTRAPEZ - predaj strešných krytín
 - 18 Pamätné miesto s pomníkom obetiam 2. sv. vojny (NKP) - výkres č. 2
- PRs** Plynoregulačná stanica

- NÁVRH:**
- 1 Obecný úrad - rekonštrukcia a rozšírenie
 - 2 Kultúrny dom - rekonštrukcia a rozšírenie
 - 3 Základné zdravotné služby
 - 4 Vydajňa liekov
 - 5 Hasičská zbrojnica - rekonštrukcia a rozšírenie
 - 6 Nákupné stredisko - rekonštrukcia a rozšírenie
 - 7 Maloobchodné zariadenie
 - 8 Centrum sociálnych služieb
 - 9 Areál športu Tal'ka
 - 9a Futbalové ihrisko
 - 10 Areál rekreácie a agroturistiky Tal'ka
 - 11 Rozšírenie cintorína
 - 12 Prevádzka Kebap
 - 13 Prevádzka Pizza
 - 14 Materská škola - rekonštrukcia a rozšírenie
 - 15 Maloobchodné zariadenie
 - 16 Nevýrobné služby
 - 17 Areál športu - Juh
 - 18 Rekreačný areál
 - 18a Verejné stravovanie
 - 18b Ubytovacie služby
 - 19 Kompostovisko
 - 20 Zberný dvor
 - 21 Čerpadia stanica pohonných hmôt
 - ČOV Čistiareň odpadových vôd
 - M1 Most juh
 - PP1 - PP3 Polyfunkčná plocha
 - LB1 - LB3 Lokality rodinných domov
 - L1 - L8 Lokality rodinných domov
 - P1 - P14 Parkovisko (P14 v č. 2)

STAV	NÁVRH	VÝHLAD
		HRANICA KATASTRÁLNEHO ÚZEMIA
		HRANICA ZASTAVANÉHO ÚZEMIA OBCE
		FUNKČNÁ PLOCHA
		VODNÉ TOKY A PLOCHY
		ARCHEOLOGICKÁ LOKALITA
		OCHRANA ZASTAVANÉHO ÚZEMIA PRED POVRCH. VODAMI
		REGULÁCIA VODNÝCH TOKOV
		OCHRANNÉ PÁSMO
		RYCHLOSTNÁ CESTA R4
		PRELOŽKA CESTY I/18
		CESTA I. TRIEDY
		CESTA III. TRIEDY
		MIESTNA A ÚJELOVÁ KOMUNIKÁCIA
		ŽELEZNICA
		PEŠÍ CHODNÍK
		PROTILUKOVÁ STENA
		PARKOVISKO
		ZASTÁVKA HROMADNEJ AUTOBUSOVEJ DOPRAVY
		MOST
		PODVAZD
		DOCHÁDŽKOVÁ VZDIALENOSŤ K AUTOBUSOVÝM ZASTÁVKAM (500 m)
		CYKLOTRASA
		ODVODNENIA - DRENÁŽ
		CENTRUM OBCE
		ZAČIATOK, KONIEC OBCE
		SVAHOVÁ DEFORMÁCIA - POTENCIÁLNA

Zoznam verejnoprospešných stavieb

Stavby verejnej občianskej vybavenosti a sociálnej infraštruktúry (N - návrh)

VS 1 Stavba rekonštrukcie a rozšírenia Obecného úradu (1N) v centre obce.

VS 2 Stavba rekonštrukcie a rozšírenia Kultúrneho domu (2N) v centre obce.

VS 3 Stavba základných zdravotných služieb (3N) ako súčasť navrhovaného rozšírenia objektu obecného úradu (1N) v centre obce.

VS 4 Stavba Vydajne liekov (4N) ako súčasť navrhovaného rozšírenia objektu obecného úradu (1N) v centre obce.

VS 5 Stavba rekonštrukcie a rozšírenia Hasičskej zbrojnice (5N) v centre obce.

VS 6 Stavba rekonštrukcie a rozšírenia Národného strediska COOP Jednota (6N) v centre obce.

VS 7 Stavba maloochodného zariadenia (7N) na polyfunkčnej ploche PP1 v centre obce.

VS 8 Stavba Centra sociálnych služieb (8N) na polyfunkčnej ploche PP1 v centre obce.

VS 9 Stavba Areálu športu Tal'ka (9N) pri jaskyni multifunkčnej plochy v severnej časti obce Lipníky - Tal'ka.

VS 10 Stavba futbalového ihriska (10N) v severnej časti obce Lipníky - Tal'ka.

VS 11 Stavba Areálu rekreácie a agroturistiky Tal'ka (11N) v severnej časti obce Lipníky - Tal'ka.



VS 14 Stavba rekonštrukcie a rozšírenia Materskej školy (14N) v južnej časti obce.






















Schvaľovacia doložka:		MIERKA	
Označenie schvaľovacieho orgánu: Obecný zastupiteľstvo v Lipníkoch		0	
Číslo uznesenia a dátum schválenia:		300	
Číslo VZN, ktorým sa schvaľuje:		SPRACOVATEL'	
		FORMAT	
		A3	
		DÁTUM	
		06.2020	
		MIERKA	
		1:2 000	
		ČÍSLO VÝKRESU	
		4	