

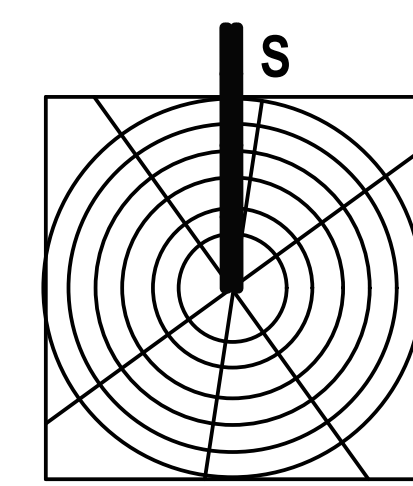
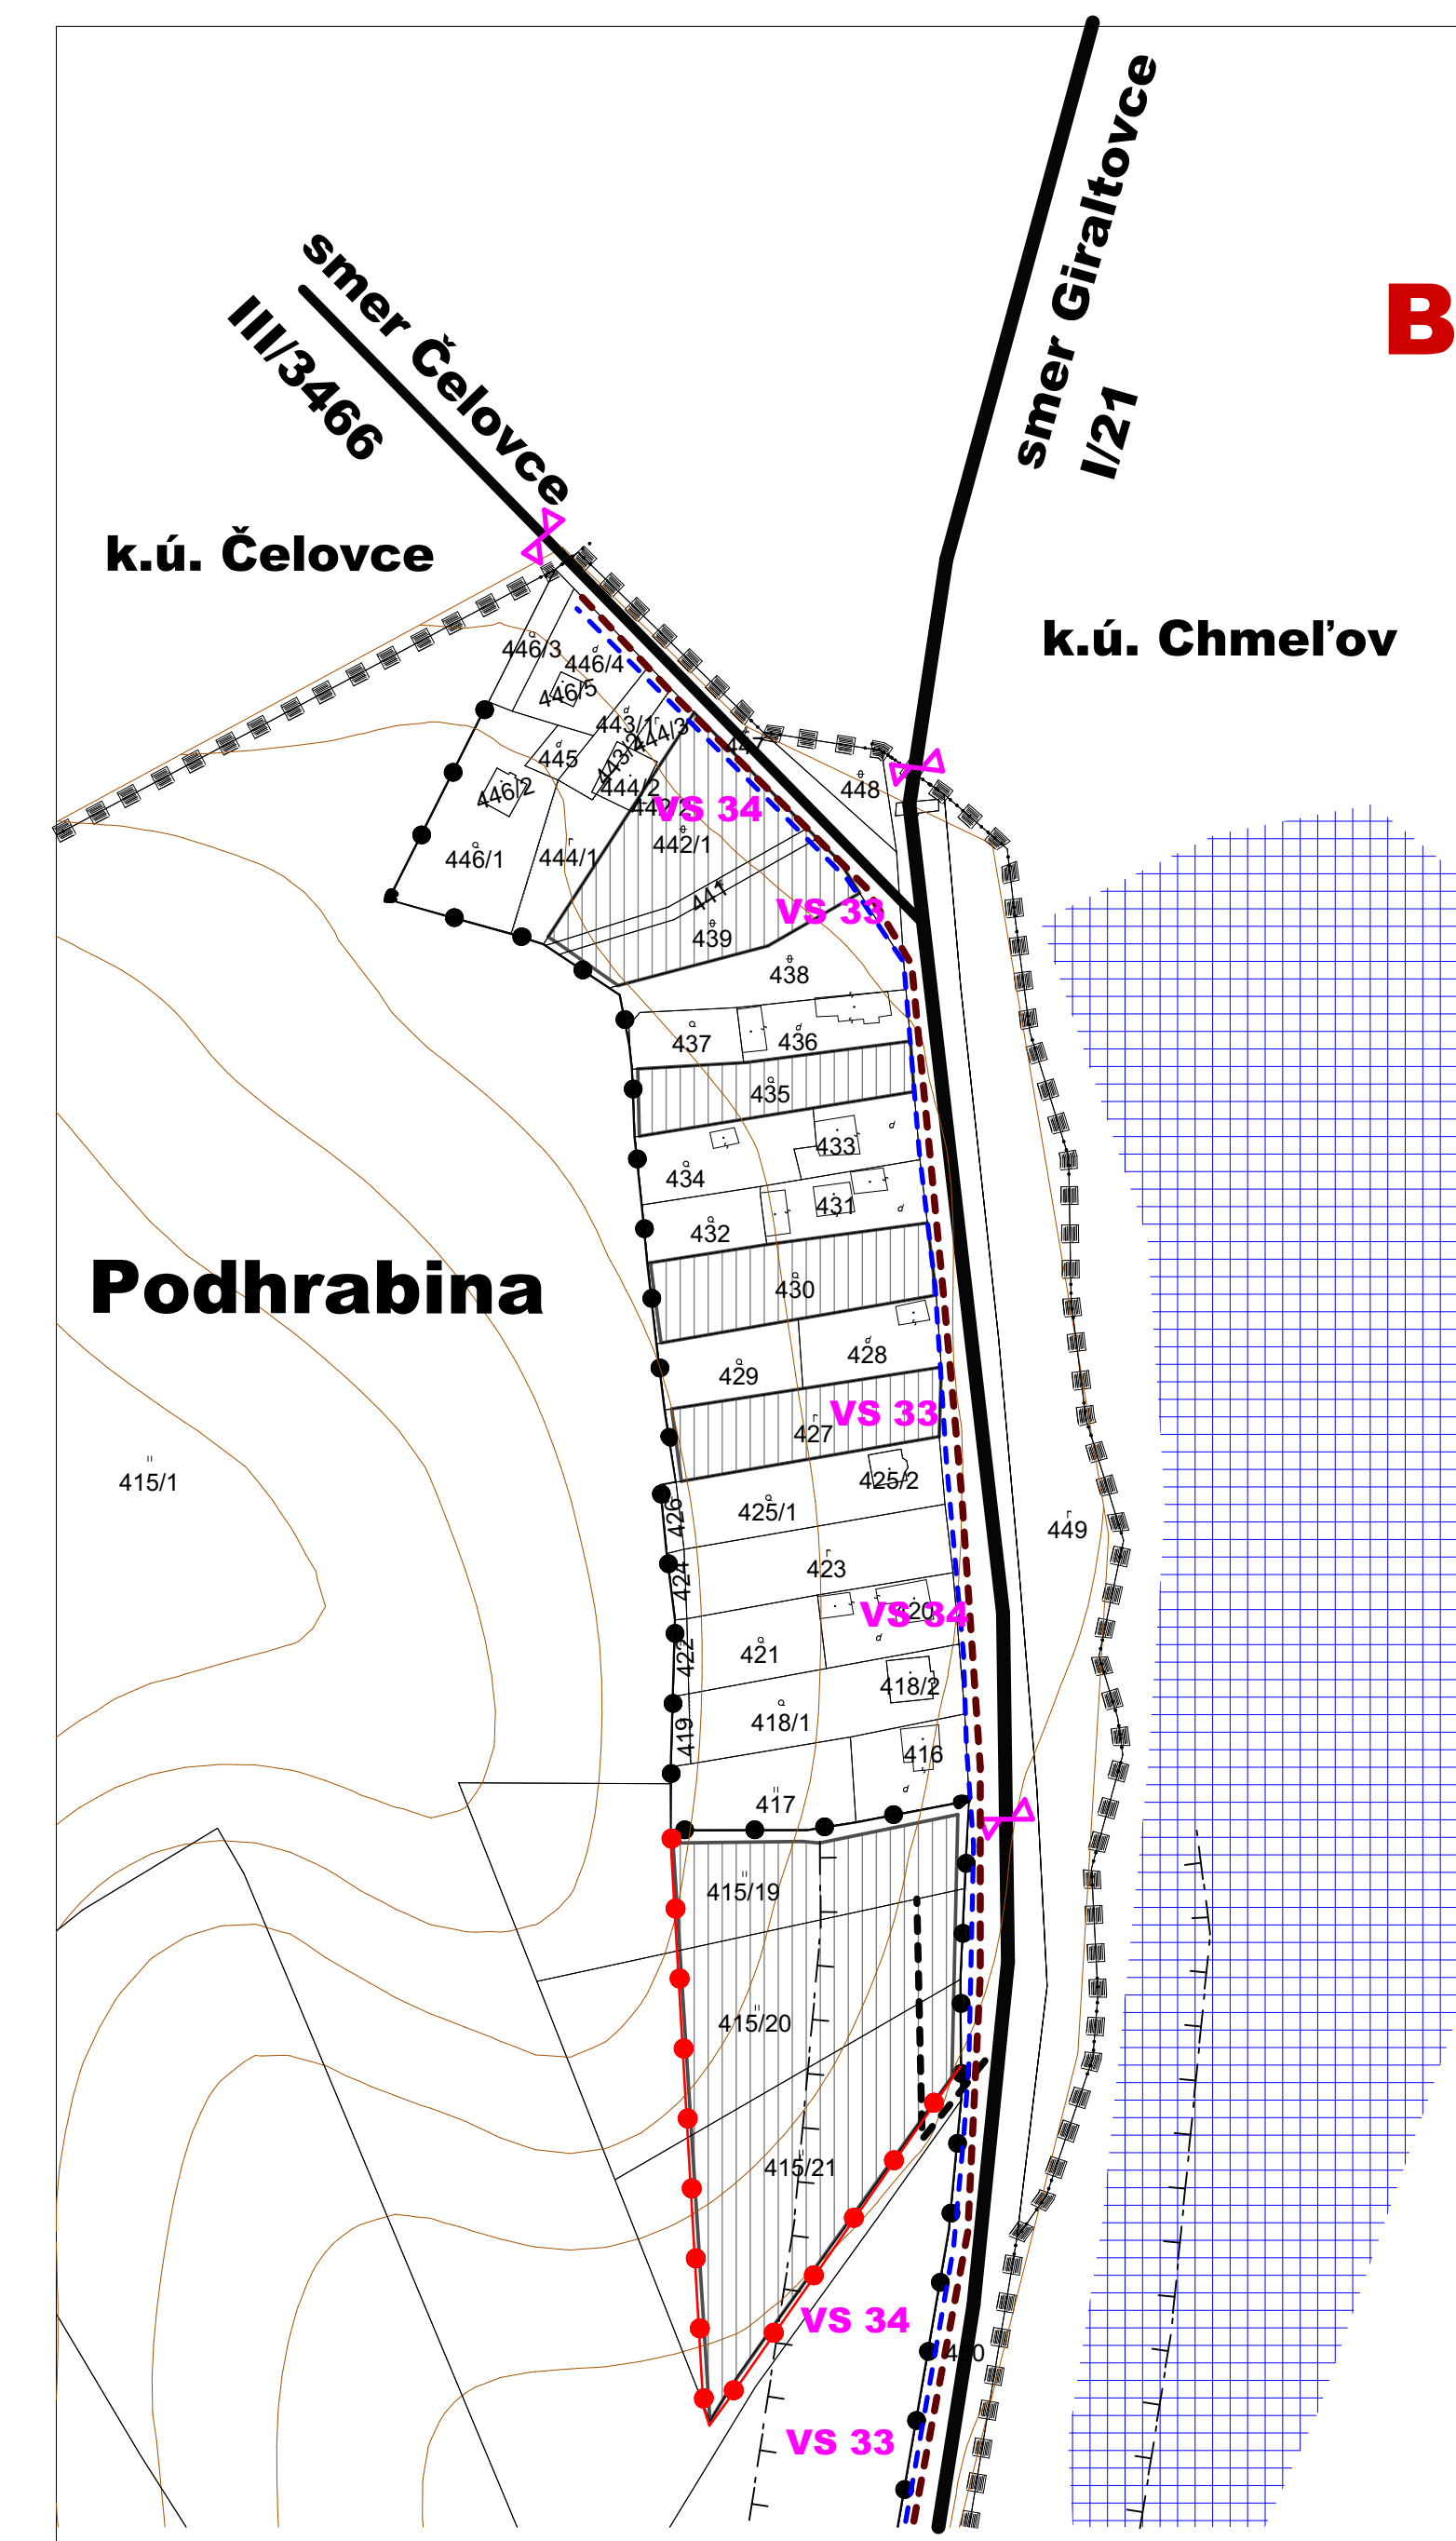


LIPNÍKY ÚZEMNÝ PLÁN OBCE - návrh

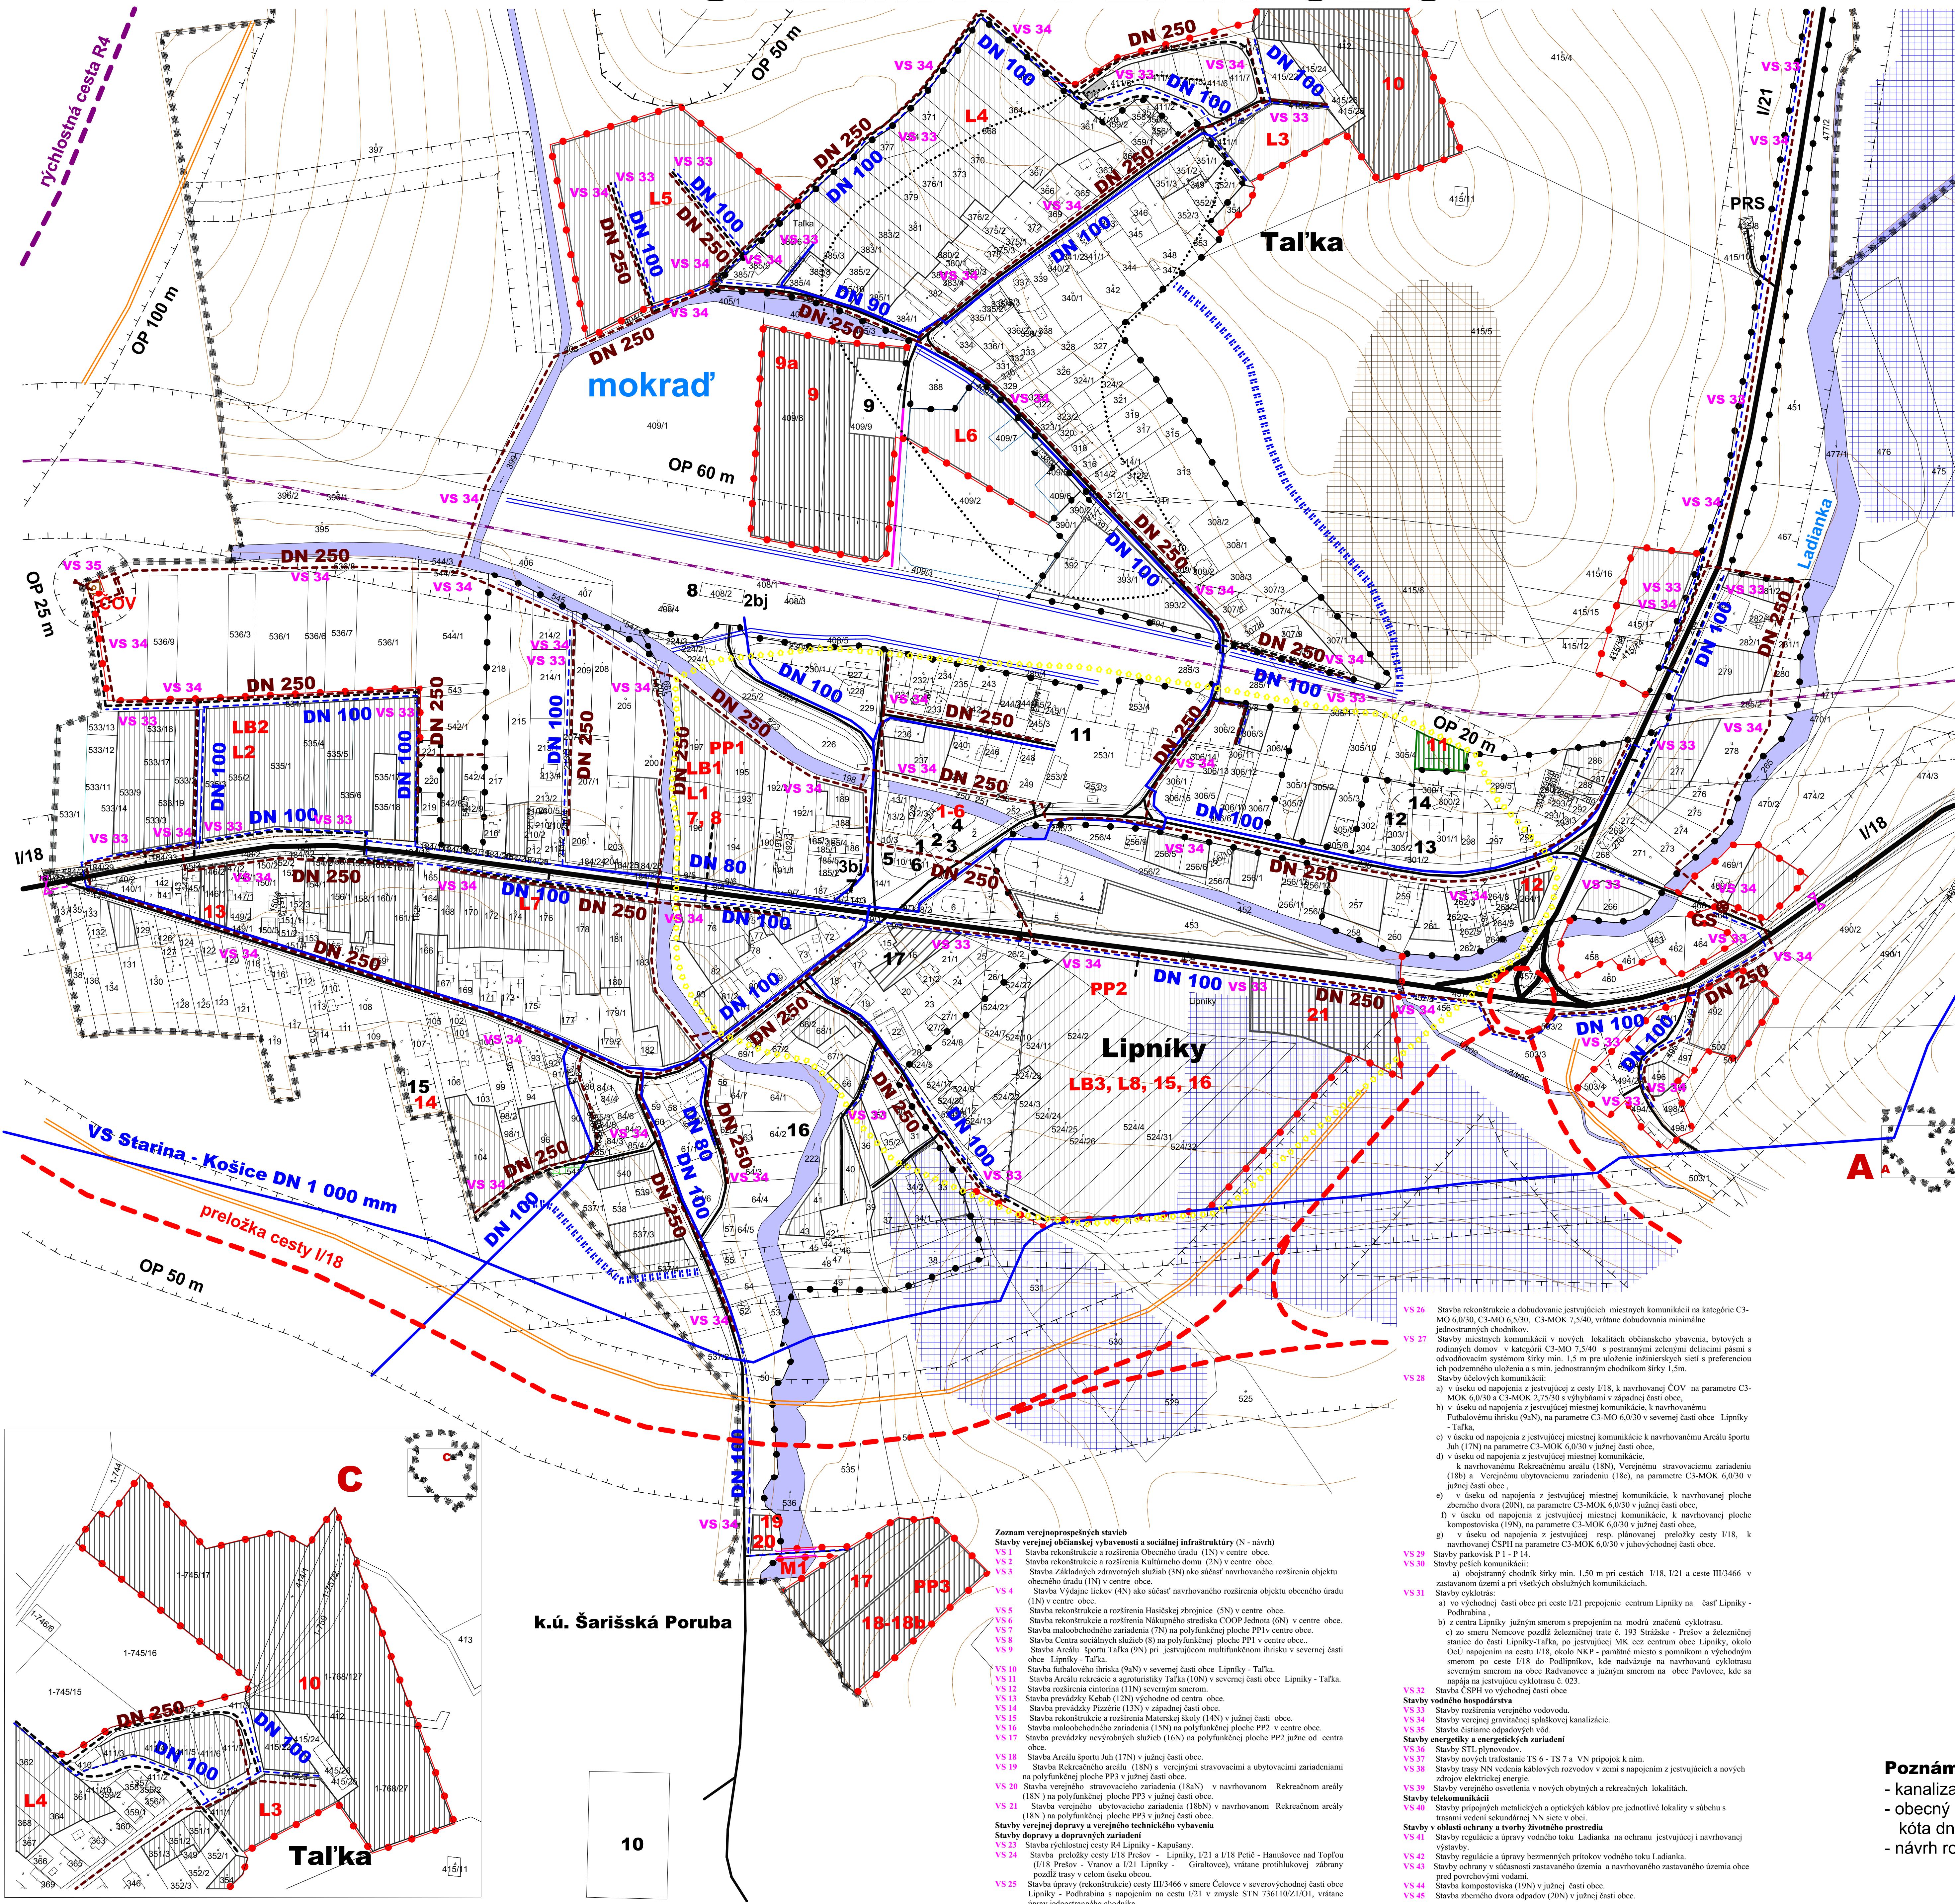

M=1 : 2 000

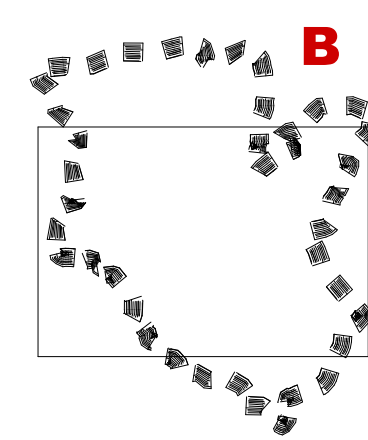


Stav:

- 1 Obecny úrad
- 2 Kultúrny dom
- 3 Evanjelická cirkev - modlitebňa
- 4 Hasičská zbrojnica
- 5 Nákupné stredisko COOP Jednota Lipníky
- 6 Reštaurácia
- 7 Predajňa kvety a záhrada
- 8 Železničná stanica Lipníky
- 9 Multifunkčný ihrisko, tenisový kurt
- 10 Futbalové ihrisko (k. ú. Šarišská Poruba)
- 11 Firma Javolko - predaj stavebných materiálov, autoopravovňa, pneuservis
- 12 Rímsko-katolícky kostol
- 13 Cintorín
- 14 Dom nádeje
- 15 Materská škola
- 16 Správa štátne lesy SR
- 17 Firma BLACHOTRAPEZ - predaj strešných krytín
- 18 Pamätné miesto s pomníkom obetiam 2. sv. vojny (NKP) - výkres č. 2

PRS Plynoregulačná stanica

NÁVRH:

- 1 Obecny úrad - rekonštrukcia a rozšírenie
- 2 Kultúrny dom - rekonštrukcia a rozšírenie
- 3 Základné zdravotné služby
- 4 Vydajňa liekov
- 5 Hasičská zbrojnica - rekonštrukcia a rozšírenie
- 6 Nákupné stredisko - rekonštrukcia a rozšírenie
- 7 Maloobchodné zariadenie
- 8 Centrum sociálnych služieb
- 9 Areál športu Tal'ka
- 9a Futbalové ihrisko
- 10 Areál rekreácie a agroturistiky Tal'ka
- 11 Rozšírenie cintorína
- 12 Prevádzka Kebap
- 13 Prevádzka Pizza
- 14 Materská škola - rekonštrukcia a rozšírenie
- 15 Maloobchodné zariadenie
- 16 Nevýrobné služby
- 17 Areál športu - Juh
- 18 Rekreačný areál
- 18a Verejné stravovanie
- 18b Ubytovacie služby
- 19 Kompostovisko
- 20 Zberný dvor
- 21 Čerpacia stanica pohonných hmôt
- ČOV Čistiareň odpadových vôd
- M1 Most juh
- PP1 - PP3 Polyfunkčná plocha
- LB1 - LB3 Lokality rodinných domov
- L1 - L8 Lokality rodinných domov
- P1 - P14 Parkovisko (P14 v.č. 2)

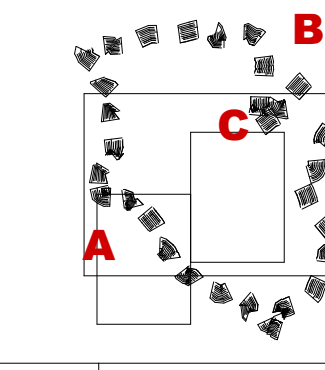

STAV	NÁVRH	VÝHLAD
HRANICA KATASTRÁLNEHO ÚZEMIA		
HRANICA ZASTAVANÉHO ÚZEMIA OBCE		
FUNKČNÁ PLOCHA		
VODNÉ TOKY A PLOCHY		
ARCHEOLOGICKÁ LOKALITA		
OCHRANA ZASTAVANÉHO ÚZEMIA PRED POVRCH. VODAMI		
REGULÁCIA VODNÝCH TOKOV		
OCHRANNÉ PÁSMO		
RYCHLOSTNÁ CESTA R4		
PRELOŽKA CESTY I/18		
CESTA I. TRIEDY		
CESTA III. TRIEDY		
MIESTNA A ÚČELOVÁ KOMUNIKÁCIA		
ŽELEZNICA		
PEŠÍ CHODNÍK		
PROTILUKOVÁ STENA		
MOST		
PODJAZD		
VODOJEM		
ODVODNENIA - DRENÁŽ		
CENTRUM OBCE		
ZAČIATOK, KONIEC OBCE		
SVAHOVÁ DEFORMÁCIA - POTENCIÁLNA		
VEREJNÝ VODOVOD		
VEREJNÁ SPLÁŠKOVÁ KANALIZÁCIA		
ČISTIAREN ODPAĎOVÝCH VÔD		
ČERPACIA STANICA ODPAĎOVÝCH VÔD		

Zoznam verejnoprospešných stavieb
Stavby verejnej občianskej vybavenosti a sociálnej infraštruktúry (N - návrh)

V18.1 Stavba rekonštrukcie a rozšírenia Obecného úradu (18) v centre obce.
V18.2 Stavba rekonštrukcie a rozšírenia Kultúrneho domu (20) v centre obce.
V18.3 Stavba základných zdravotných služieb (30) ako súčasť navrhovaného rozšírenia objektu obecného úradu (18) v centre obce.
V18.4 Stavba Vydajne liekov (40) ako súčasť navrhovaného rozšírenia objektu obecného úradu (18) v centre obce.
V18.5 Stavba rekonštrukcie a rozšírenia Hasičskej zbrojnice (50) v centre obce.
V18.6 Stavba rekonštrukcie a rozšírenia Národného strediska COOP Jednota (60) v centre obce.
V18.7 Stavba rekonštrukcie a rozšírenia Kultúrneho domu (20) v centre obce.
V18.8 Stavba Centra sociálnych služieb (8) na polyfunkčnej ploche PP1 v centre obce.
V18.9 Stavba Areálu športu Tal'ka (90) pri existujúcom multifunkčnom ihrisku v severnej časti obce Lipníky - Tal'ka.
V18.10 Stavba futbalového ihriska (9a) v severnej časti obce Lipníky - Tal'ka.
V18.11 Stavba Areálu rekreácie a agroturistiky Tal'ka (10) v severnej časti obce Lipníky - Tal'ka.
V18.12 Stavba rekonštrukcie a rozšírenia Kultúrneho domu (20) v centre obce.
V18.13 Stavba rekonštrukcie a rozšírenia Materskej školy (15) v južnej časti obce.
Poznámka:

- kanalizačná sieť sa v obci nenachádza,
- obecný vodovod je napojený na vodojem v k.ú. Šarišská Poruba 150 m³, kóta dna= 384,50 m n. m.
- návrh rozšírenia vodojemu na 2 x 150 m³

Schvaľovacia doložka:		MIERKA	
Označenie schvaľovacieho orgánu: Obecné zastupiteľstvo v Lipníkoch		0	
Číslo VZN, ktorým sa v súlade s územným plánom obce Lipníky		300	
Oprávnená osoba: Ing. Ľubomír Pankuch - starosta obce			
OBJEDNÁVATEĽ: Obec Lipníky		SPRACOVATEĽ: SLOVAK MEDICAL COMPANY, s. r. o.	
AUTOR: Ing. arch. Jozef Kúdla		Duchovného r. 1. Priebež 080 01	
OBSAH VÝKRESU: Výkres riešenia verejného technického vybavenia		FORMÁT: A0	
NÁZOV AKCIE: Územný plán obce Lipníky - návrh		DÁTUM: 06.2020	
		MIERKA: 1 : 2 000	
		ČÍSLO VÝKRESU: 5	