

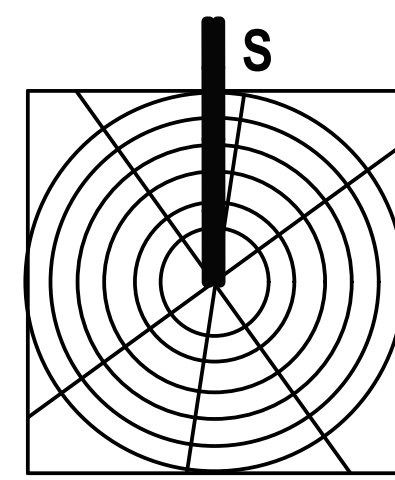
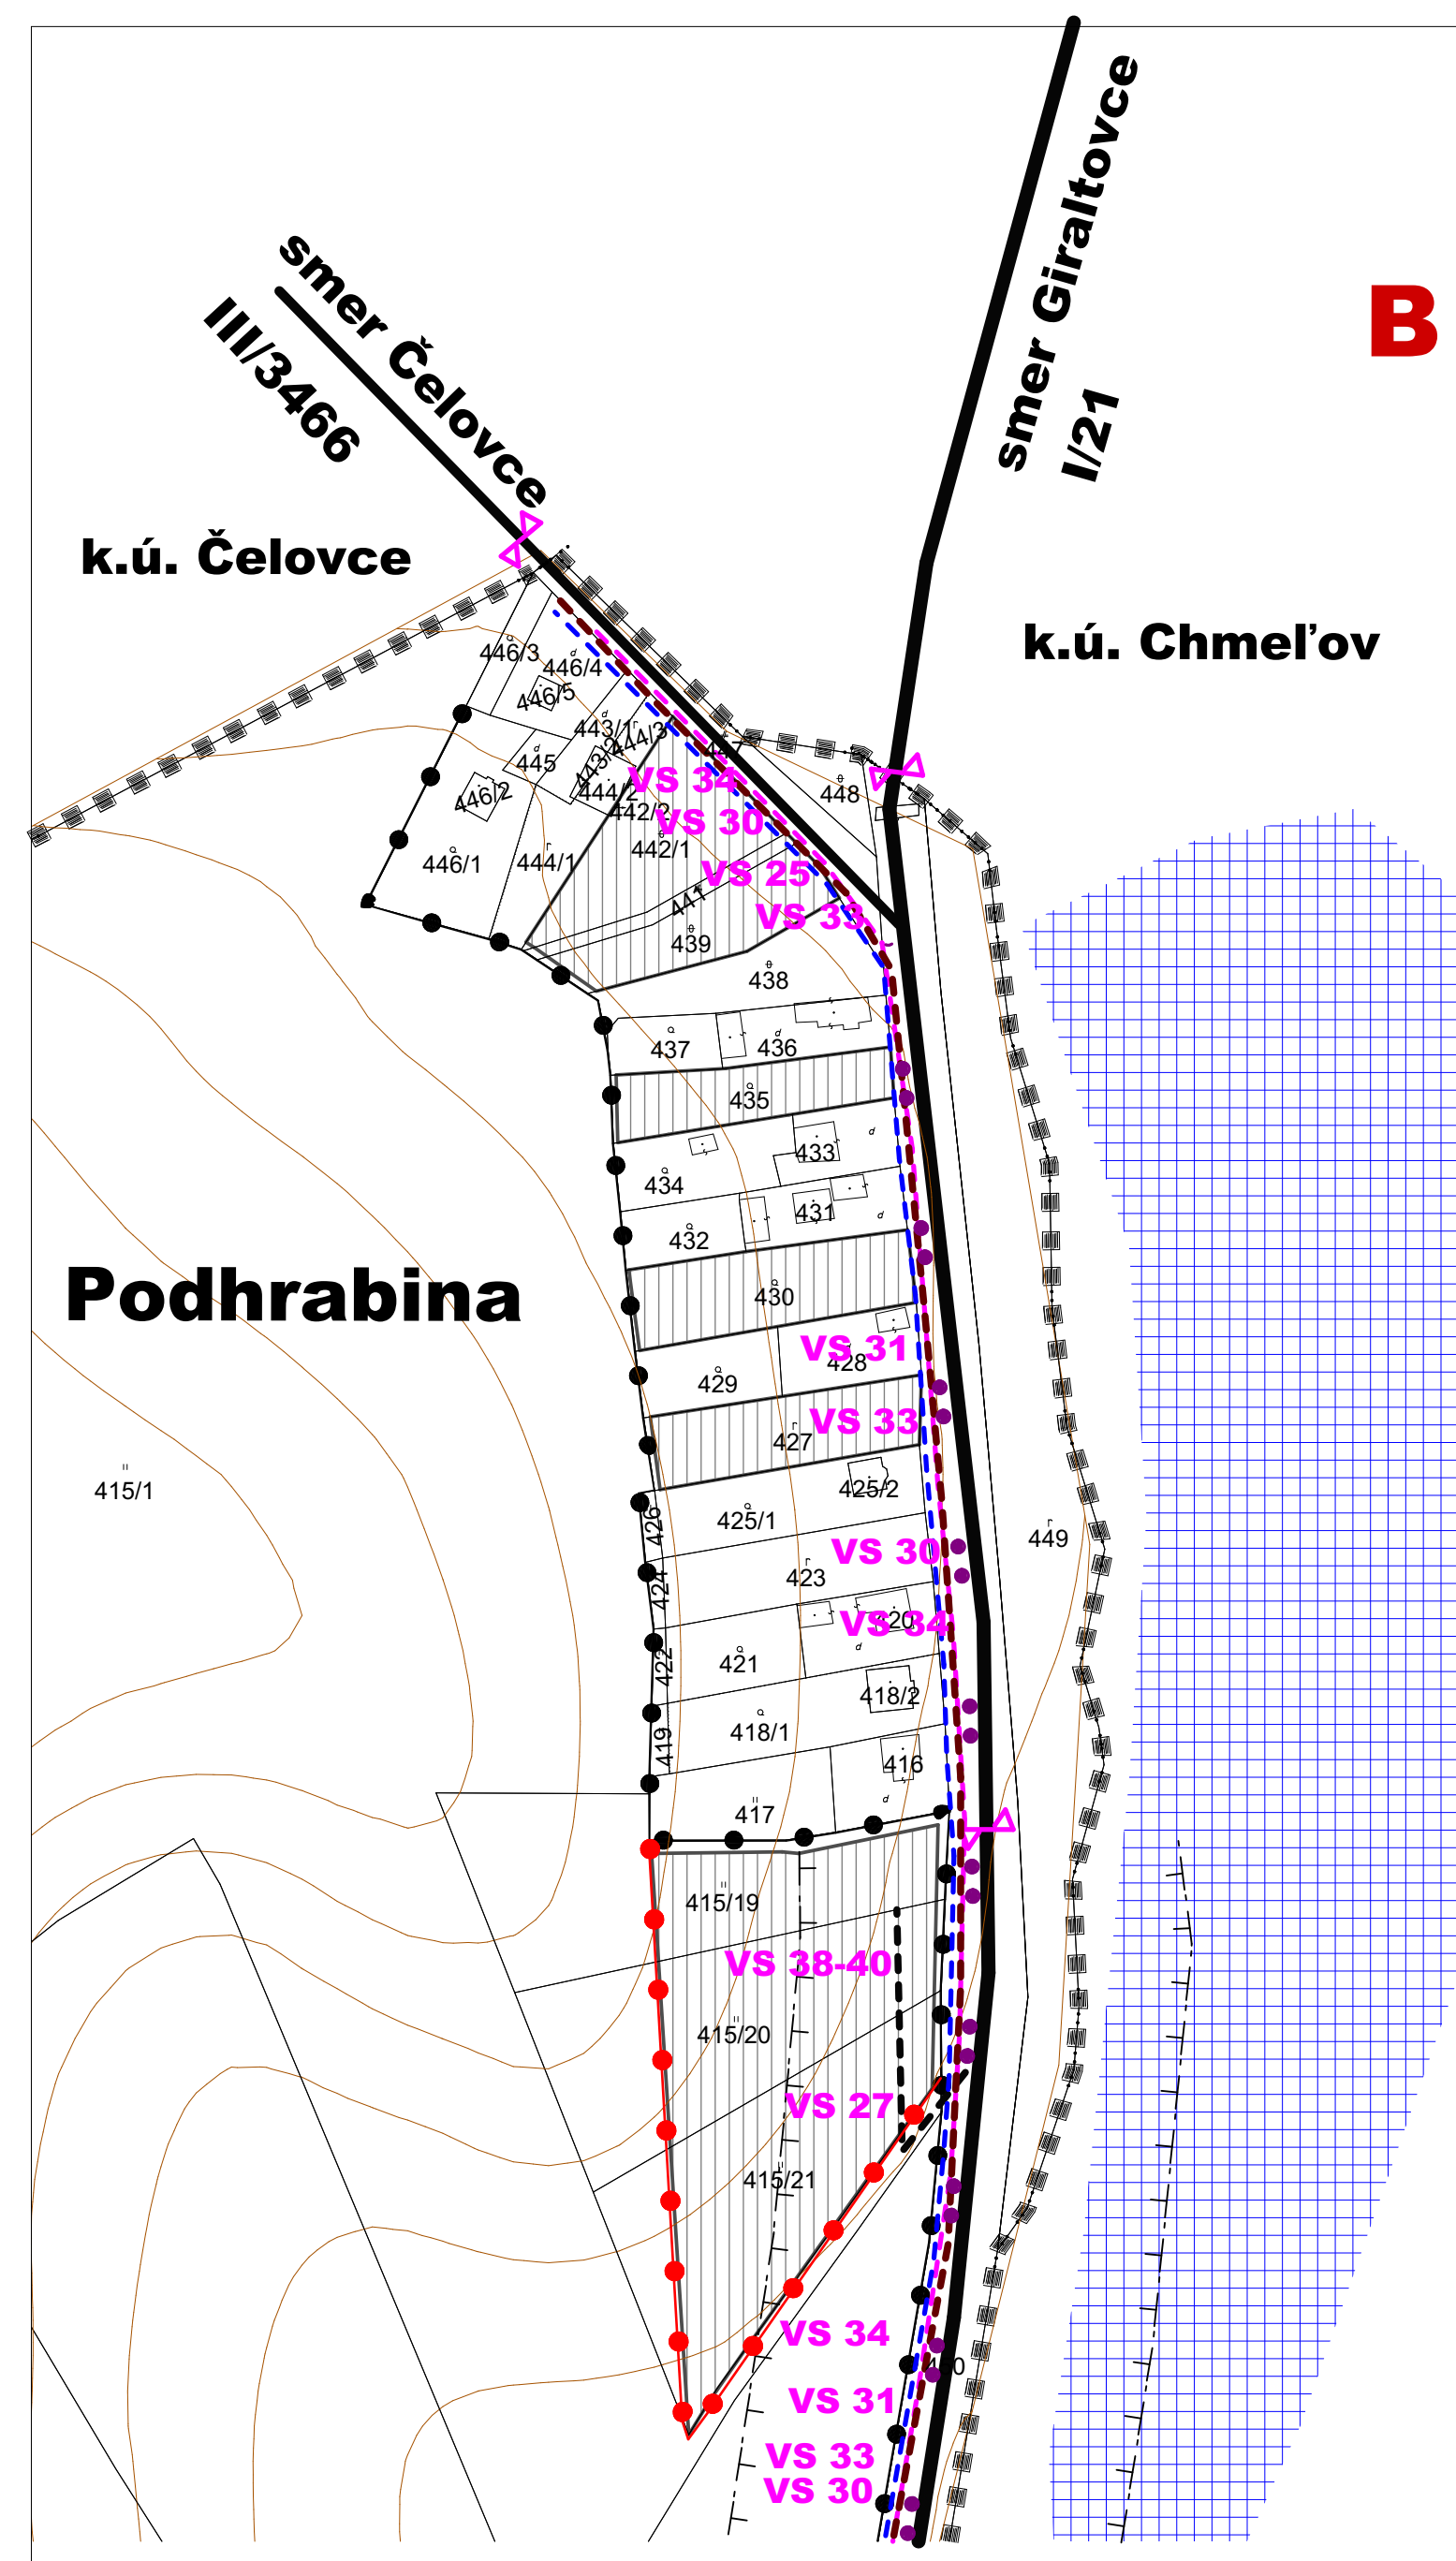


LIPNÍKY ÚZEMNÝ PLÁN OBCE - návrh

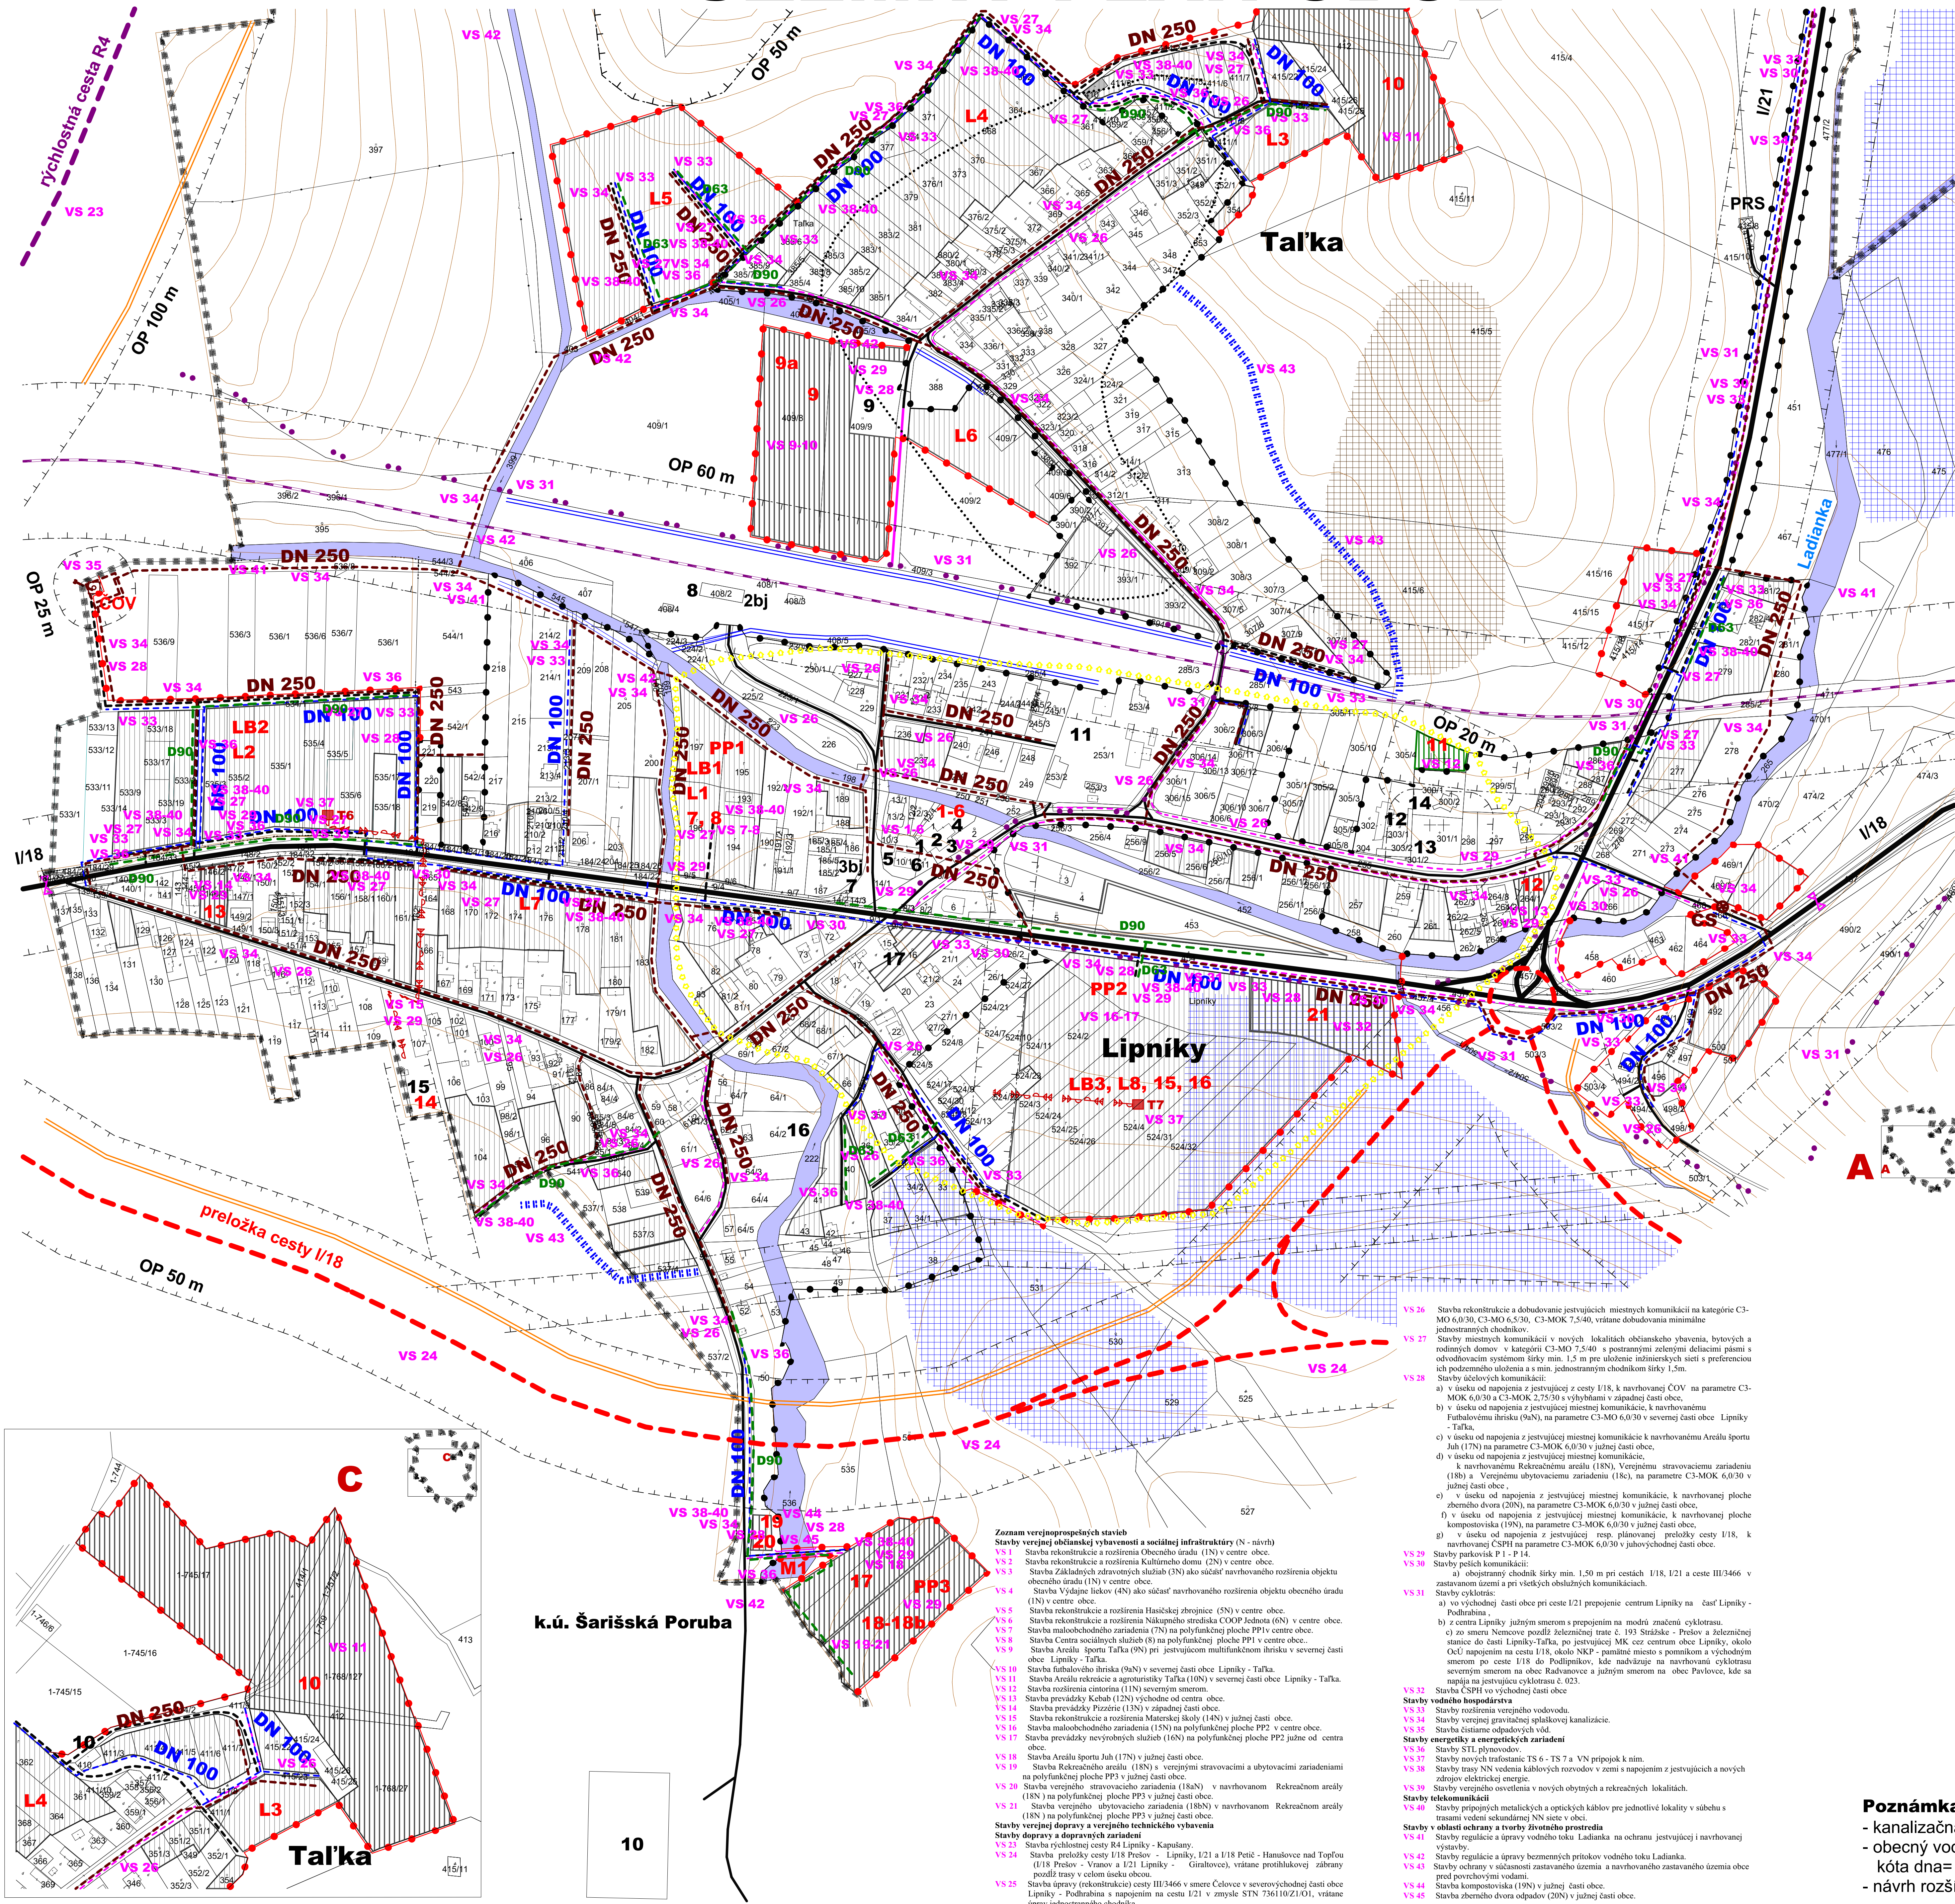

M=1 : 2 000

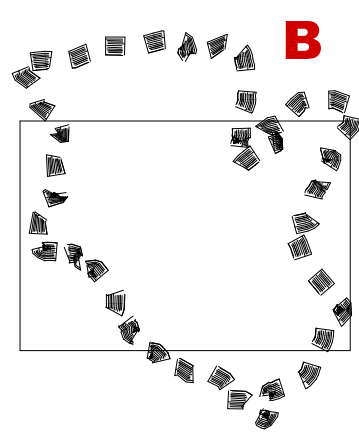

Stav:

- 1 Obecny úrad
- 2 Kultúrny dom
- 3 Evanjelická cirkev - modlitebňa
- 4 Hasičská zbrojnica
- 5 Nákupné stredisko COOP Jednota Lipníky
- 6 Reštaurácia
- 7 Predajňa kvety a záhrada
- 8 Železničná stanica Lipníky
- 9 Multifunkčný ihrisko, tenisový kurt
- 10 Futbalové ihrisko (k. ú. Šarišská Poruba)
- 11 Firma Javolko - predaj stavebných materiálov, autopravovňa, pneuservis
- 12 Rímsko-katolícky kostol
- 13 Cintorín
- 14 Dom nádeje
- 15 Materská škola
- 16 Správa štátne lesy SR
- 17 Firma BLACHOTRAPEZ - predaj strešných krytín
- 18 Pamätné miesto s pomníkom obetiam 2. sv. vojny (NKP) - výkres č. 2

PRS Plynoregulačná stanica

NÁVRH:

- 1 Obecny úrad - rekonštrukcia a rozšírenie
- 2 Kultúrny dom - rekonštrukcia a rozšírenie
- 3 Základné zdravotné služby
- 4 Vydajňa liekov
- 5 Hasičská zbrojnica - rekonštrukcia a rozšírenie
- 6 Nákupné stredisko - rekonštrukcia a rozšírenie
- 7 Maloobchodné zariadenie
- 8 Centrum sociálnych služieb
- 9 Areál športu Tal'ka
- 9a Futbalové ihrisko
- 10 Areál rekreácie a agroturistiky Tal'ka
- 11 Rozšírenie cintorína
- 12 Prevádzka Kebap
- 13 Prevádzka Pizza
- 14 Materská škola - rekonštrukcia a rozšírenie
- 15 Maloobchodné zariadenie
- 16 Nevýrobné služby
- 17 Areál športu - Juh
- 18a Verejné stravovanie
- 18b Ubytovacie služby
- 19 Kompostovisko
- 20 Zberný dvor
- 21 Čerpacia stanica pohonných hmôt
- ČOV Čistiareň odpadových vôd
- M1 Most juh
- PP1 - PP3 Polyfunkčná plocha
- LB1 - LB3 Lokality rodinných domov
- L1 - L8 Lokality bytových domov
- P1 - P14 Parkovisko (P14 v č. 2)

STAV	NÁVRH	VÝHLAD	
			HRANICA KATASTRÁLNEHO ÚZEMIA
			HRANICA ZASTAVANÉHO ÚZEMIA OBCE
			FUNKČNÁ PLOCHA
			VODNÉ TOKY A PLOCHY
			ARCHEOLOGICKÁ LOKALITA
			OCHRANA ZASTAVANÉHO ÚZEMIA PRED POVRCH. VODAMI
			REGULÁCIA VODNÝCH TOKOV
			OCHRANNÉ PÁSMO
			RÝCHLOSTNÁ CESTA R4
			PRELOŽKA CESTY I/18
			CESTA I. TRIEDY
			CESTA III. TRIEDY
			MIESTNA A ÚČELOVÁ KOMUNIKÁCIA
			ŽELEZNICA
			PEŠÍ CHODNÍK
			PROTILUKOVÁ STENA
			PARKOVISKO
			ZASTÁVKA HROMADNEJ AUTOBUSOVEJ DOPRAVY
			MOST
			PODJAZD
			DOCHÁZKOVÁ VZDIALENOSŤ K AUTOBUSOVÝM ZASTÁVKAM (500 m)
			CYKLOTRASA
			VN VEDENIE VZDUŠNÉ
			VN VEDENIE KÁBLOVÉ VZDUŠNÉ
			TRAFOSTANICA
			STL PLYNOVOD 300 kPa
			VEREJNÝ VODOVOD
			VEREJNÁ SPLAŠKOVÁ KANALIZÁCIA
			ČISTIAREŇ ODPADOVÝCH VÔD
			ČERPACIA STANICA ODPADOVÝCH VÔD
			ODVODNENIA - DRENAŽ
			CENTRUM OBCE
			ZAČIATOK, KONIEC OBCE
			SVAHOVÁ DEFORMÁCIA - POTENCIÁLNA

Schvaľovacia doložka:

Označenie schvaľovacieho orgánu: Obecny zastupiteľstvo v Lipníkoch
Číslo uznesenia a dátum schválenia:
Číslo VZN, ktorým sa schvaľuje:
Oprávnená osoba: Ing. Ľubomír Pankuch - starosta obce:

MIERKA		300	
0			
OBJEDNÁVATEĽ	Obec Lipníky	SPRACOVATEĽ	
AUTOR	Ing. arch. Jozef Kužma	SLOVAK MEDICAL COMPANY, a. s. Duchnovcov násm. 1 Prešov 080 01	
OBSAH VÝKRESU	Vymedzenie plôch pre verejnoprospešné stavby	ČÍSLO ZÁKAZKY	A0
		FORMÁT	06.2020
		DAŤUM	1 : 2 000
NÁZOV AKCIE	Územný plán obce Lipníky - návrh	MIERKA	9

Poznámka:

- kanalizačná sieť sa v obci nenachádza,
- obecný vodovod je napojený na vodojem v k.ú. Šarišská Poruba 150 m³, kóta dna= 384,50 m n. m.
- návrh rozšírenia vodojemu na 2 x 150 m³