



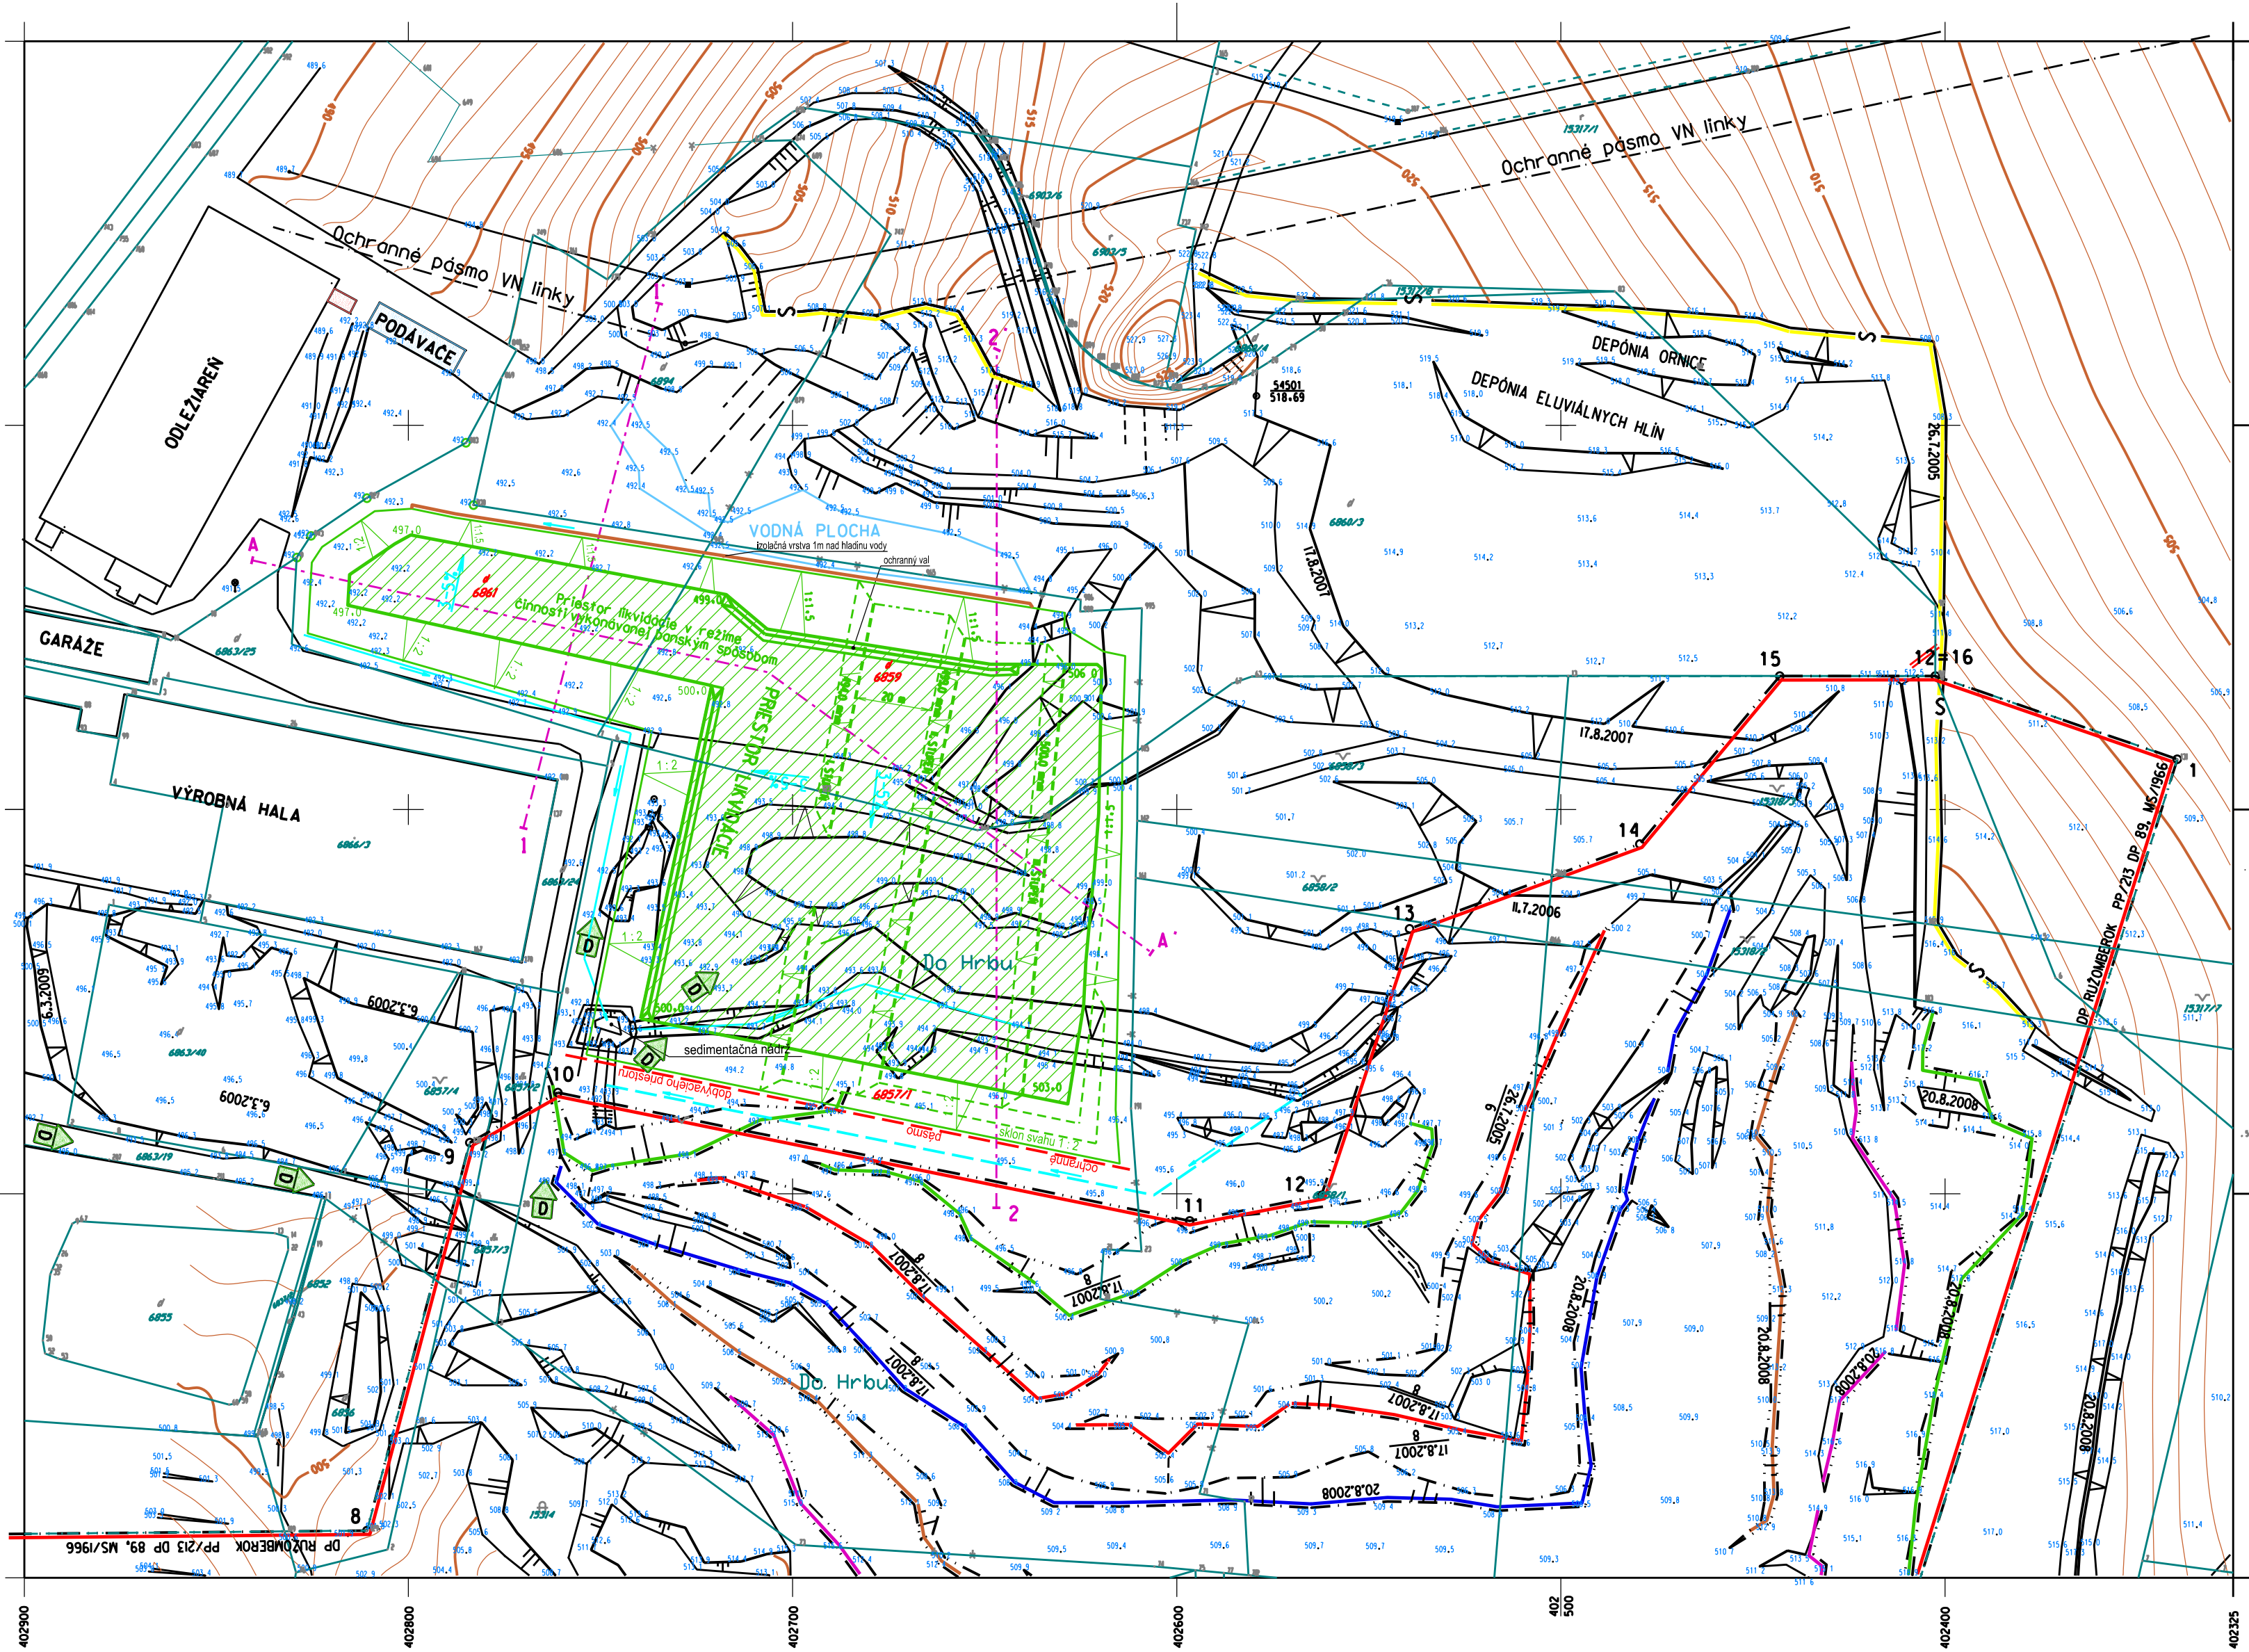

Súradnicový systém S-JTSC
Výškový systém Bpv

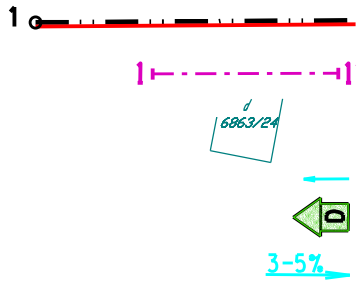

- VYSVETLIVKY:
- hranica DP s vrcholovým bodom
 - charakteristický rez telesom
 - stav pozemkov podľa katastrálnej mapy
 - smer odvádzania povrchových vôd
 - smer dovozu ukladaných materiálov
 - úprava povrchu telesa do predpísaného sklonu

ŤAŽENÝ NERAST: Tehliarske suroviny
DOBÝVACIA METÓDA: Strojná
ORGANIZÁCIA: MAB 04, s.r.o.
Ružomberok

RUŽOMBEROK (DP RUŽOMBEROK)	
ÚČELOVÁ BANSKÁ MAPA	
1 : 2 000	List č. 1
ev. č. číslo:	

Zadávateľ: MAB 04, s.r.o. Výšné Matejkovo 28, 034 03 RUŽOMBEROK	Spracovateľ: GeoBan Žilina, s.r.o. Bytčická 89 010 09 ŽILINA
Názov úlohy: PLÁN LIKVIDÁCIE VYŤAŽENEJ ČASTI LOŽISKA TEHLIARSKYCH SUROVÍN, RUŽOMBEROK	
Názov prílohy: MAPA POVRCHOVEJ SITUÁCIE - ROZSAH PLÁNOVANEJ ČINNOSTI	
Vypracoval: Ing. Juraj Kotrbánek banský projektant č. osv. 905-1987/2014 HBM č. osv. 232/1996	
Dňa: 17.3.2020	
Okres: Ružomberok	Kat. územie: Ružomberok, Ľudrová
Stav ku dňu: 5.4.2019	Mo: 1 : 1 000