
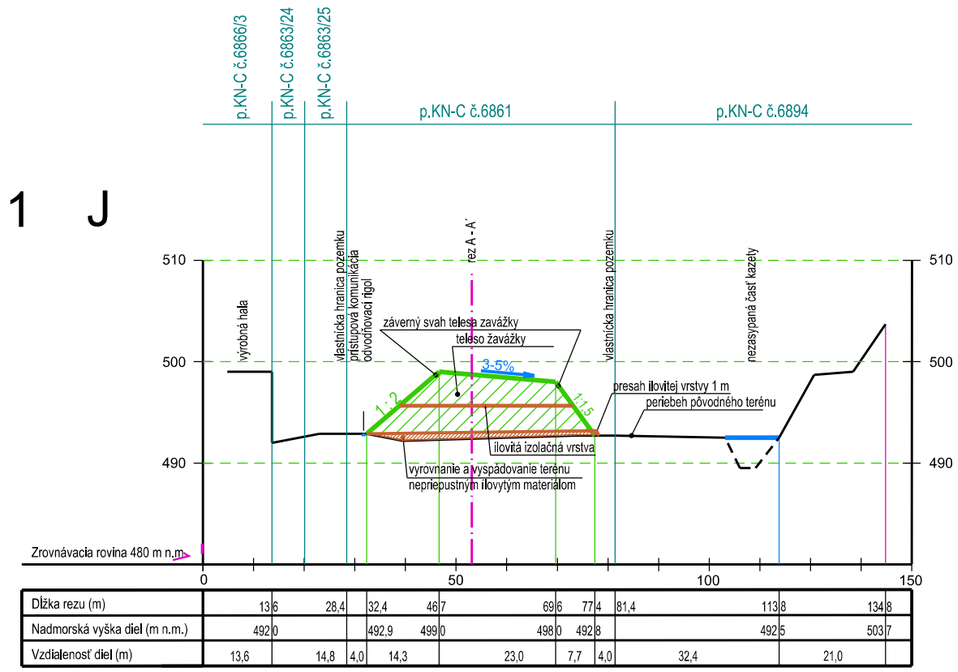


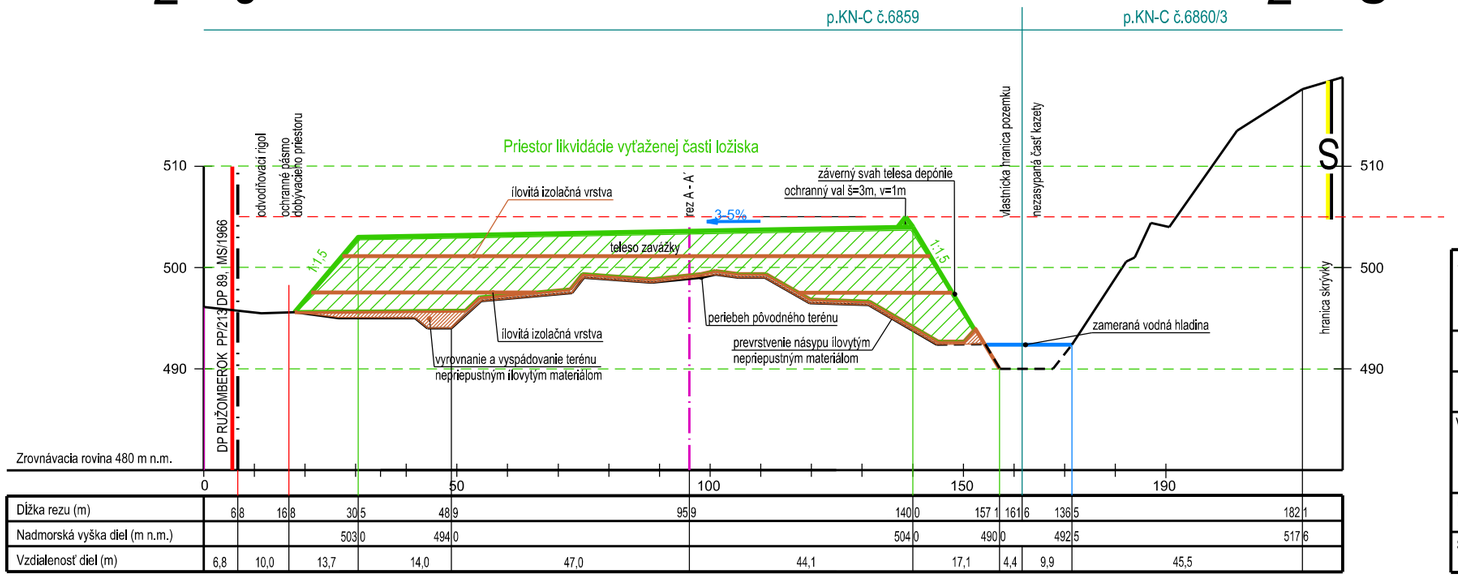

Výškový systém Bpv

VYSVETLIVKY:

- teleso zavážky
- hranica humusovej skrývky
- hranica dobývacieho priestoru
- 3-5% sklon upravenej plochy priestoru likvidácie
- 1:1,5 záverný sklon svahu zavážky

3.3

Zadávateľ:	MAB 04, s r.o. Vyšné Matejkovo 28, 034 03 RUŽOMBEROK	Spracovateľ:	GeoBan Žilina, s.r.o. Bytčická 89 010 09 ŽILINA
Názov úlohy:	PLÁN LIKVIDÁCIE VYŤAŽENEJ ČASTI LOŽISKA TEHLIARSKYCH SUROVÍN, RUŽOMBEROK		
Názov prílohy:	PRIEČNE GEOLOGICKO - TECHNOLOGICKÉ REZY 1 - 1´ A 2 - 2´		
Vypracoval:	Ing. Juraj Kotrbanec banský projektant č. osv. 905-1987/2014 HBM č. osv. 232/1996	Dňa:	17.3.2020
Okres:	Ružomberok	Kat. územie:	Ružomberok, Ludrová
Stav ku dňu:	5.4.2019	Md: 1 : 1 000	Mv: 1 : 500