


PRIEČNY REZ

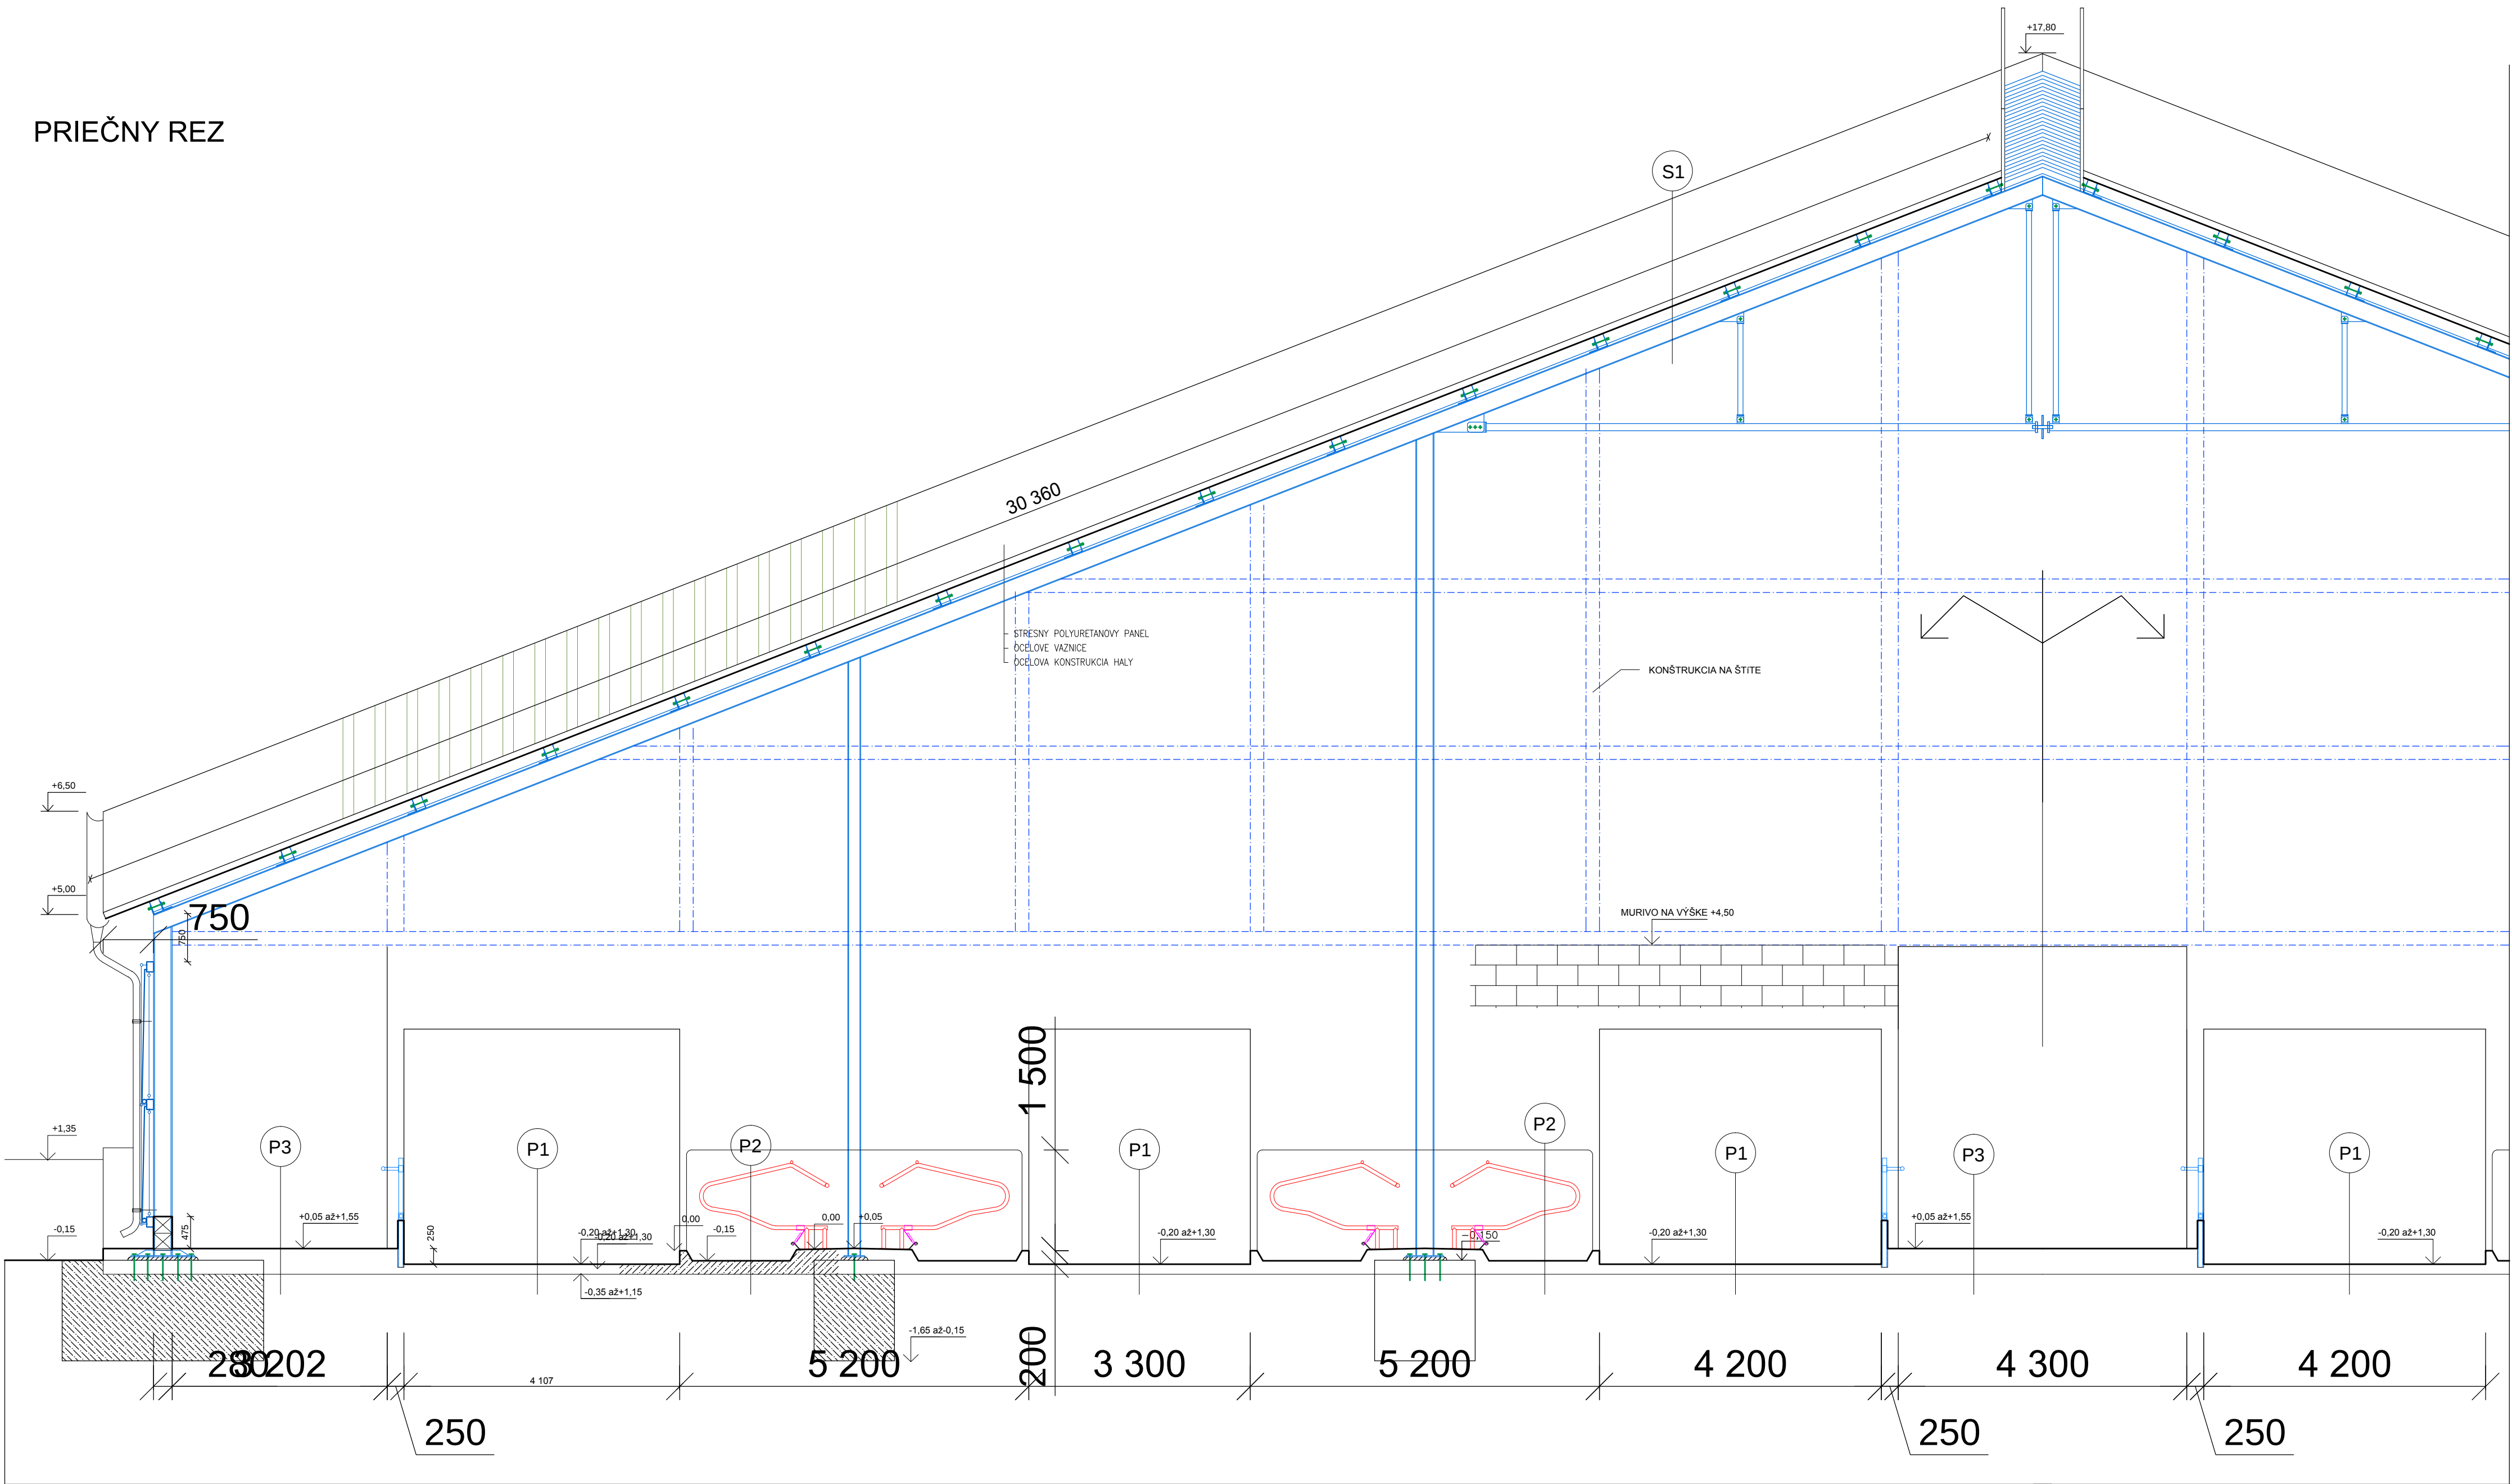


VÝPIS PODLÁH A STRECHY

- P1** USTAJŇOVACIA ČASŤ OBJEKTU
- HNOJNÉ CHODBY + KRMISKO
- BETÓNOVÁ MAZANINA Z BETÓNU II. C30/37 150mm
- VRÁTANE HYDROIZOLÁCIE
POVRCH S PROTISMYKOVOU ÚPRAVOU - RÝHOVANIE POZDĽŽ
(VLOŽIT SIET KARI 6/3x6,3 oia 150/150, NAVÄZAJÚM ZVARIŤ
A NÁPOJIT NA UZEĽNENIE - viz projekt elektro,
PRI BETÓNAŽI OSADIť KODKACE PRÍVYKY RADICE
VYHROVACIEHO MECHANIZMU
- ZHUTNENÝ VYROVŇAVACÍ ŠTRKOVÝ PODSYP 0 až 1150 mm
- RASTLY TERÉN
- P2** USTAJŇOVACIA ČASŤ OBJEKTU
- LEŽISKOVÉ BOXY
- BETÓNOVÁ MAZANINA Z BETÓNU II. C30/37 200 mm
- VRÁTANE HYDROIZOLÁCIE
(VLOŽIT SIET KARI 6/3x6,3 oia 150/150, NAVÄZAJÚM ZVARIŤ
A NÁPOJIT NA UZEĽNENIE - viz projekt elektro,
- ZHUTNENÝ VYROVŇAVACÍ ŠTRKOVÝ PODSYP 0 až 1150 mm
- RASTLY TERÉN
- P3** USTAJŇOVACIA ČASŤ OBJEKTU
- KRMNÝ PREJAZD
- CESTNÝ BETÓN 420mm
(DLATOVAT 8 6m)
PÁS S 800mm PRI POZDĽARNICACH OPATRIŤ KYSELINOVZDORNÝM
NÁTEROM PRE POTRAVINÁRSKE ÚČELY
- ZHUTNENÝ VYROVŇAVACÍ ŠTRKOVÝ PODSYP 0 až 1150 mm
- RASTLY TERÉN
- P4** USTAJŇOVACIA ČASŤ OBJEKTU -
- PRECHODOVÉ CHODBY MEDZI RADMI BOXOV
- BETÓNOVÁ MAZANINA Z BETÓNU II. C30/37 350 - 380mm
- VRÁTANE HYDROIZOLÁCIE
POVRCH S PROTISMYKOVOU ÚPRAVOU - RÝHOVANIE DIAGONÁLNE
(VLOŽIT SIET KARI 6/3x6,3 oia 150/150, NAVÄZAJÚM ZVARIŤ
A NÁPOJIT NA UZEĽNENIE
- ZHUTNENÝ VYROVŇAVACÍ ŠTRKOVÝ PODSYP 0 až 1150 mm
- RASTLY TERÉN


S1 SKLADBA STREŠNÉHO PLAŠŤA

- STREŠNÝ POLYURETANOVÝ PANEĽ
- OCEĽOVÉ VAZNICE
- OCEĽOVÁ KONŠTRUKCIA HALY

SMER RÝH V HNOJNÝCH CHODBÁCH SMER RÝH V PRIEČNÝCH CHODBÁCH

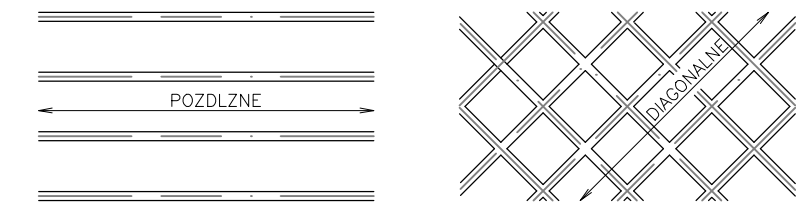

DOPORUČENÝ TVAR RÝH V HNOJNÝCH CHODBÁCH

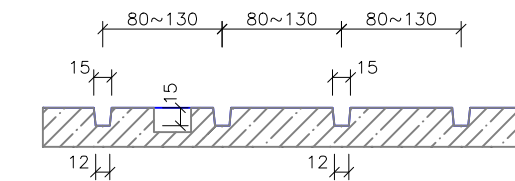

ZODPOVEDNÝ PROJEKTANT		VYPRACOVAL	KONTROLOVAL			
ING. BALLA		ING. BALLA				
STAVEBNÍK	MARAGRO s.r.o Dvory nad Žitavou		FORMAT			
			DÁTUM	05/2015		
MIESTO STAVBY			Dubník, Kú Veľká Tabuľa	ÚČEL	RP	
STAVBA:			FARMA NA CHOV HOVÁDZIEHO DOBYTKA	MIERKA	1:50	
02 - Kravín pre 800 ks dojnic					Č. VÝKR.	
						A - 3
NÁZOV VÝKRESU						
Pričný rez						