
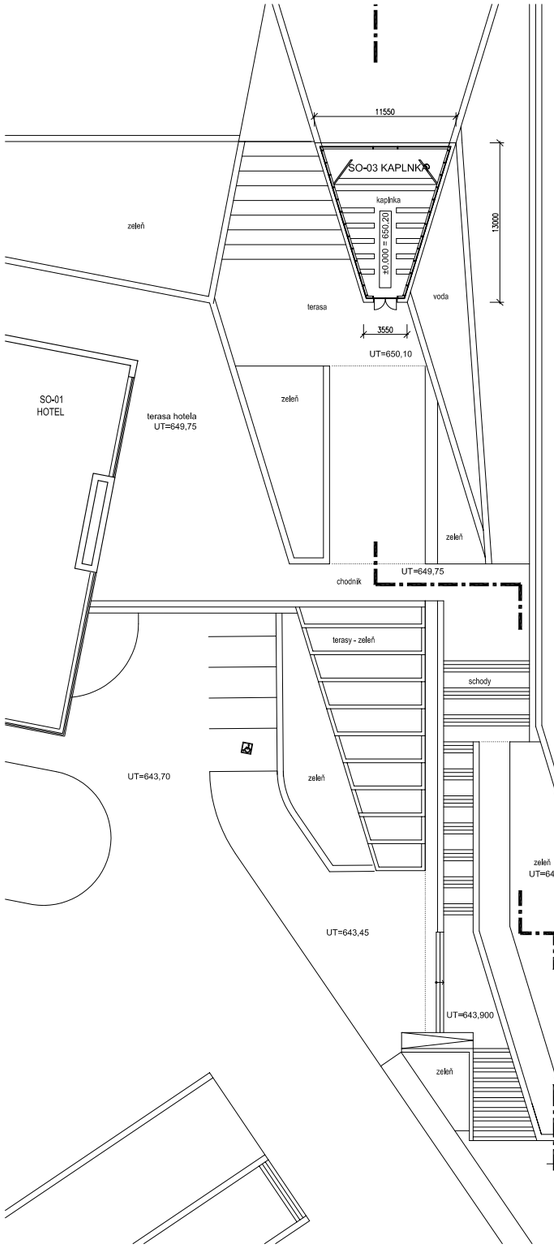


SO-03 KAPLNKA
±0,000 = 650,20


	plocha (m2)
užitková plocha kaplnky	77.4
plocha terasy	87.65
zastavaná plocha kaplnky	98.0

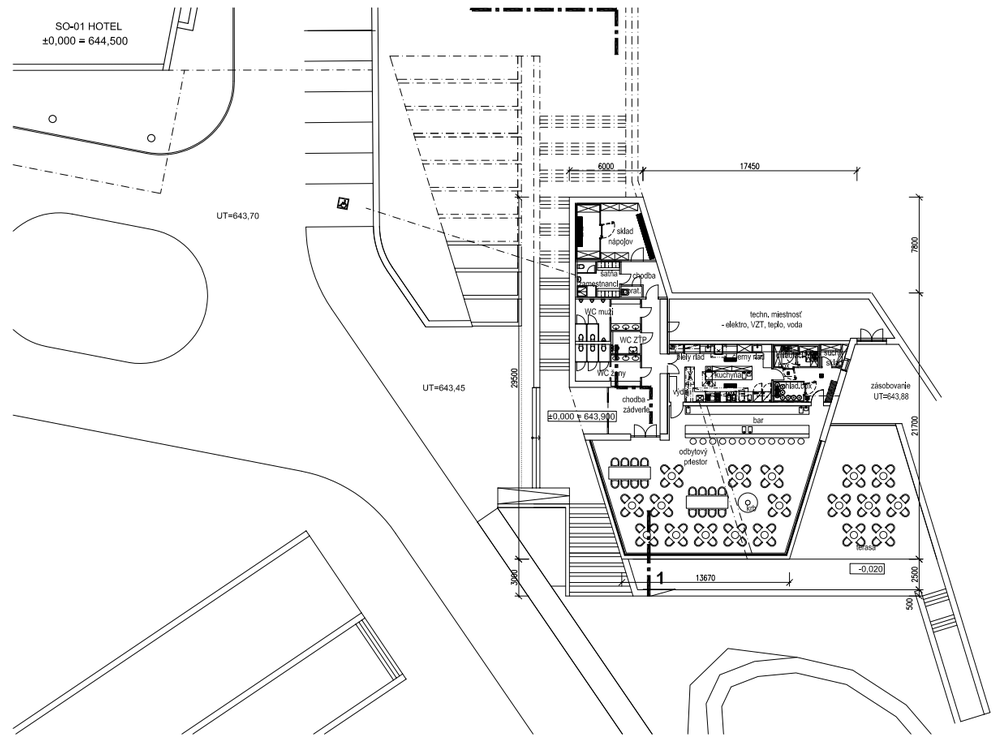

SO-02 KOLIBA
±0,000 = 643,90

	plocha (m2)
komunikácie	41.2
hygiena, šatne	46.0
technológia,TZB	57.2
kuchyňa-prípravňa, sklady	90.7
odbytový priestor	180.3
užitková plocha koliby	415.4
plocha terasy	157.9
zastavaná plocha koliby	496.7

REZ 1-1

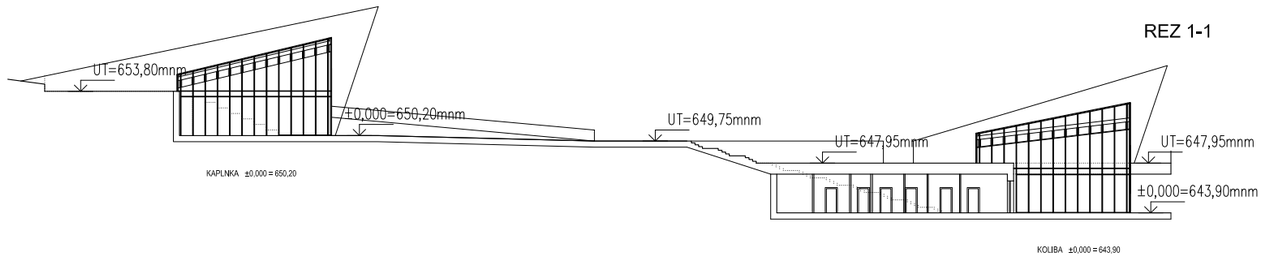

Príloha 15. SO-02 koliba, SO-03 kaplnka - pôdorysy, rez
(prevzaté z "Dokumentácia pre územné rozhodnutie
Rekreačné stredisko GOTHAL Liptovská Osada - Dlhé, rekreačno-ubytovací komplex
1. etapa - Hotelový areál, AMŠ PARTNERS s.r.o.", 2020)
1 : 500

DOKUMENTÁCIA PRE ÚZEMNÉ ROZHODNUTIE marec 2020

ZHOTOVITEĽ DOKUMENTÁCIE:	AMŠ PARTNERS, spol. s r.o. Nám. Št. Moysesa 3, Banská Bystrica
AUTORI:	Ing. arch. Marian Šovčík, CSc., Ing. arch. Martin Brida
INVESTOR:	YVEX s.r.o., Plynárenská 7/A, 821 09 Bratislava
REKREAČNÉ STREDISKO GOTHAL Liptovská Osada - Dlhé	
REKREAČNO-UBYTOVACÍ KOMPLEX 1.et. - HOTELOVÝ AREÁL	
SO-02 KOLIBA, SO-03 KAPLNKA **PÔDORYSY, REZ**	mierka 1:500 **D-13**