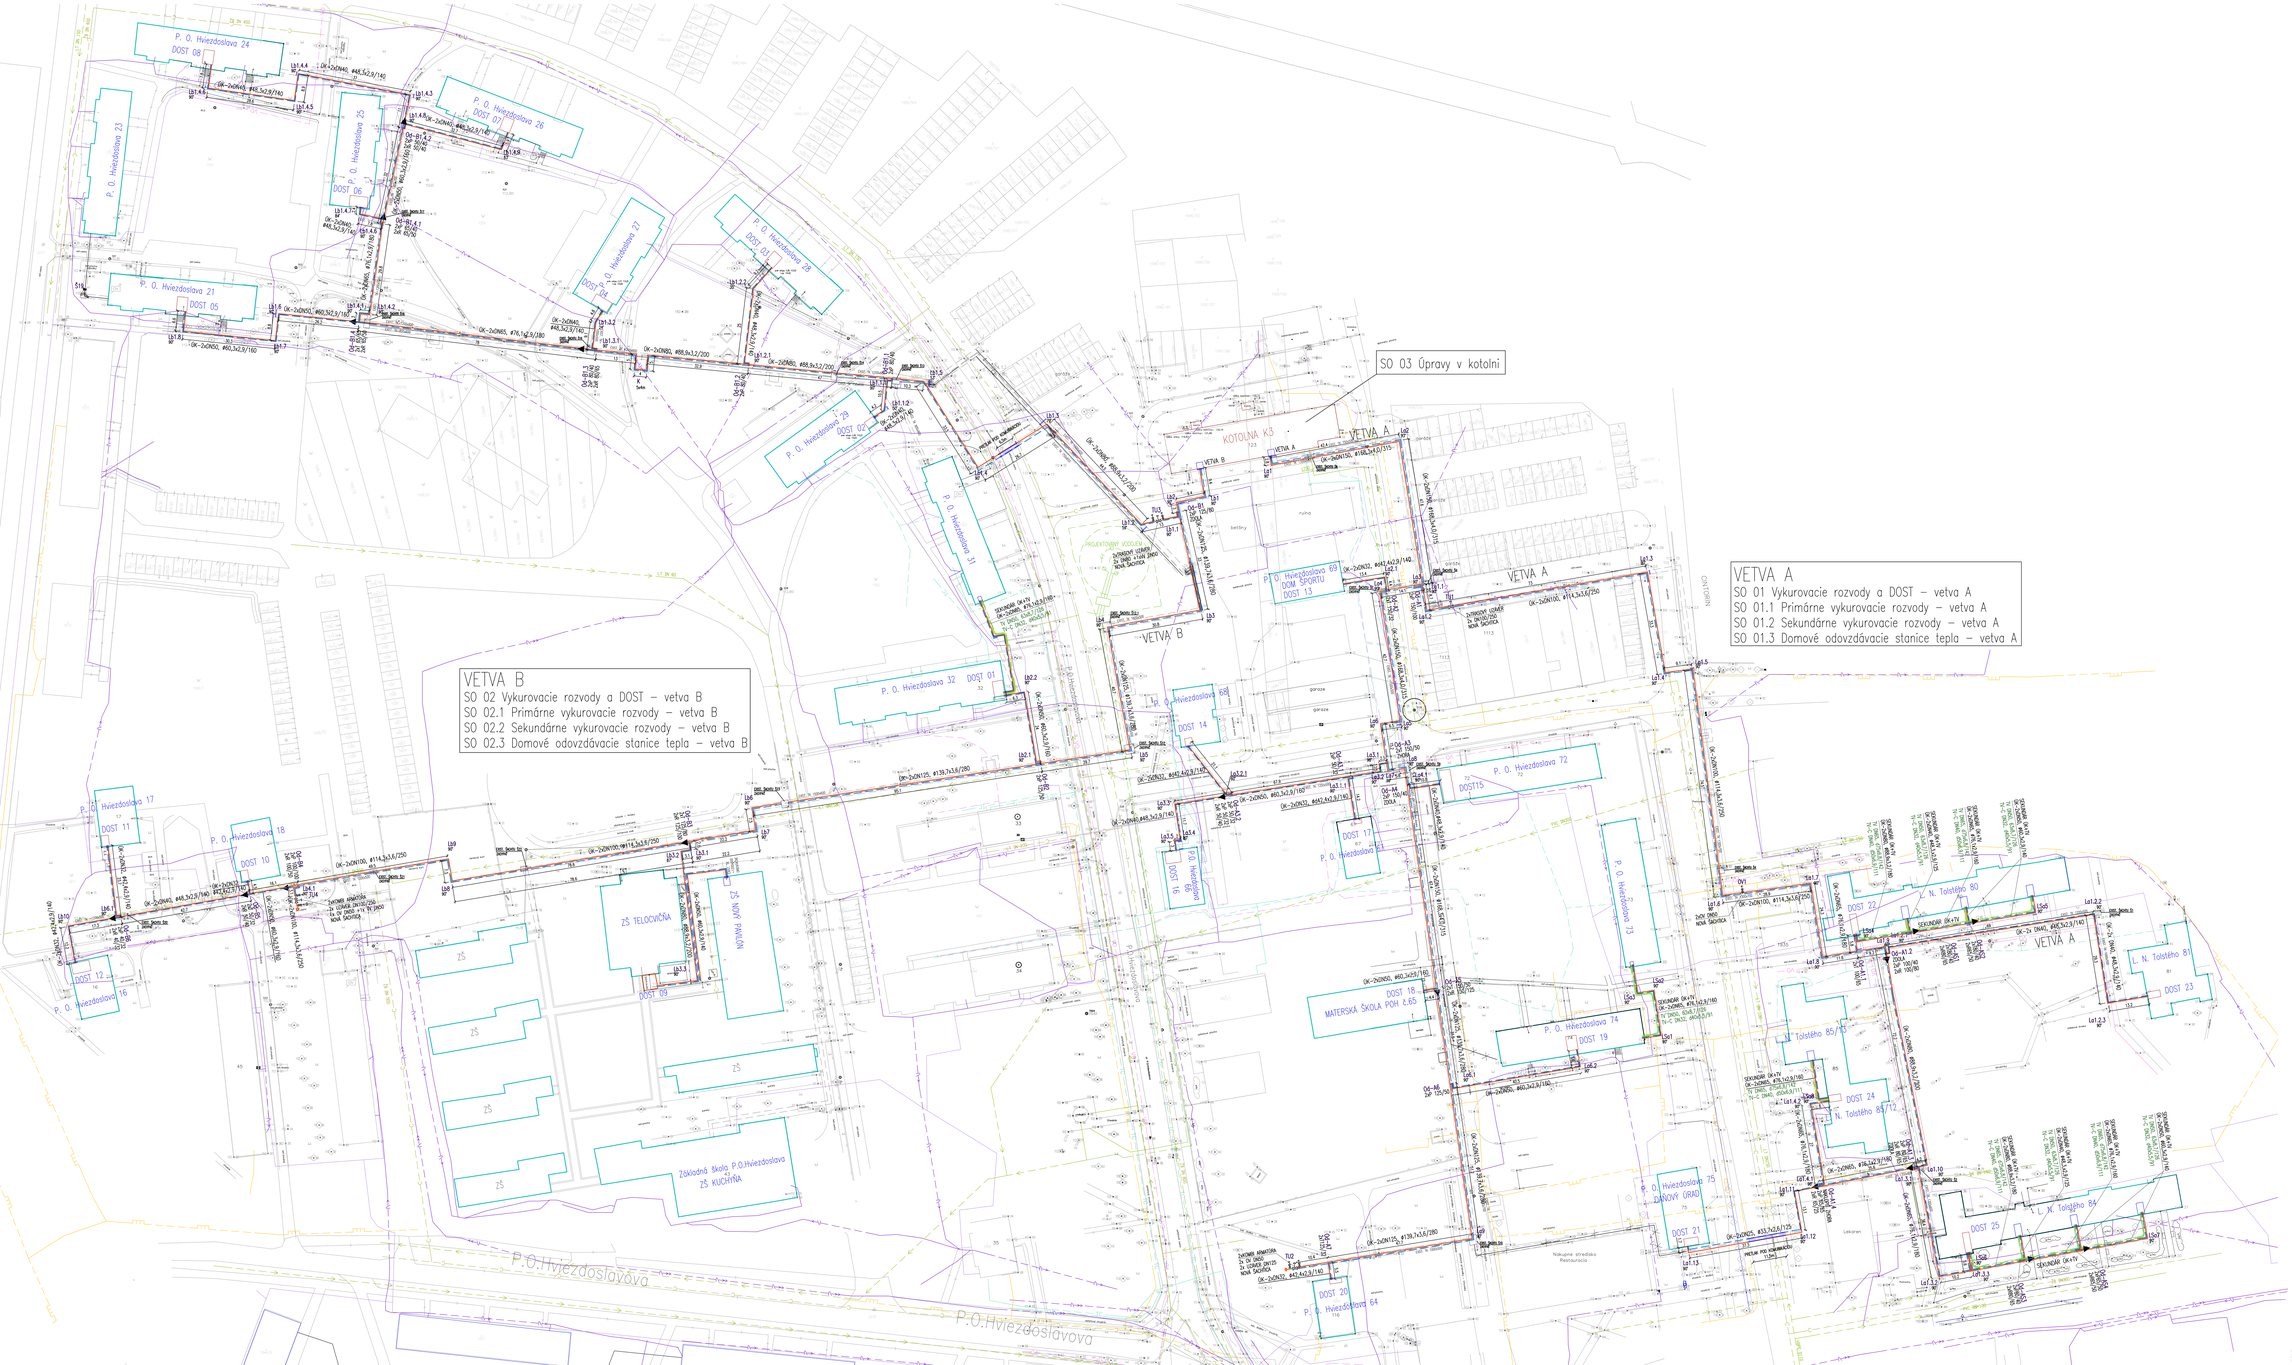

SO 03 Úpravy v kotolni
VETVA A
SO 01 Vykurovacie rozvody a DOST – vetva A
SO 01.1 Primárne vykurovacie rozvody – vetva A
SO 01.2 Sekundárne vykurovacie rozvody – vetva A
SO 01.3 Domové odovzdávacie stanice tepla – vetva A
VETVA B
SO 02 Vykurovacie rozvody a DOST – vetva B
SO 02.1 Primárne vykurovacie rozvody – vetva B
SO 02.2 Sekundárne vykurovacie rozvody – vetva B
SO 02.3 Domové odovzdávacie stanice tepla – vetva B
KOTOLNA K3
P. O. Hviezdoslava 24
DOST 08
P. O. Hviezdoslava 23
P. O. Hviezdoslava 25
ZŠ
DOST 06
P. O. Hviezdoslava 26
DOST 07
P. O. Hviezdoslava 27
DOST 04
P. O. Hviezdoslava 28
DOST 03
P. O. Hviezdoslava 21
DOST 05
P. O. Hviezdoslava 29
DOST 02
P. O. Hviezdoslava 31
P. O. Hviezdoslava 32
DOST 01
P. O. Hviezdoslava 69
DOM ŠPORTU
DOST 13
P. O. Hviezdoslava 68
DOST 14
P. O. Hviezdoslava 72
DOST 15
P. O. Hviezdoslava 17
DOST 11
P. O. Hviezdoslava 18
DOST 10
P. O. Hviezdoslava 16
DOST 12
ZŠ TELOCVIČŇA
ZŠ NOVÁ ŠKOLA
DOST 09
DOST 16
DOST 17
P. O. Hviezdoslava 61
P. O. Hviezdoslava 73
P. O. Hviezdoslava 74
DOST 19
MATERSKÁ ŠKOLA POH č.65
DOST 18
P. O. Hviezdoslava 75
ZÁKOVY DRÁHY
DOST 21
P. O. Hviezdoslava 64
DOST 20
Základná škola P.O.Hviezdoslava
ZŠ KUCHYŇA
N. Tolstého 80
DOST 22
N. Tolstého 81
DOST 23
N. Tolstého 85/11
DOST 24
N. Tolstého 85/12
K. Tolstého 84
DOST 25
P.O.Hviezdoslavova
P.O.Hviezdoslavova
Nákupné stredisko Reštaurácia
Lekáreň
ZÁSOBNÍK OK+TV
2x 1500l
2x 2MW
NOVÁ ZÁKOTLA
ZÁSOBNÍK OK+TV
2x 2000