


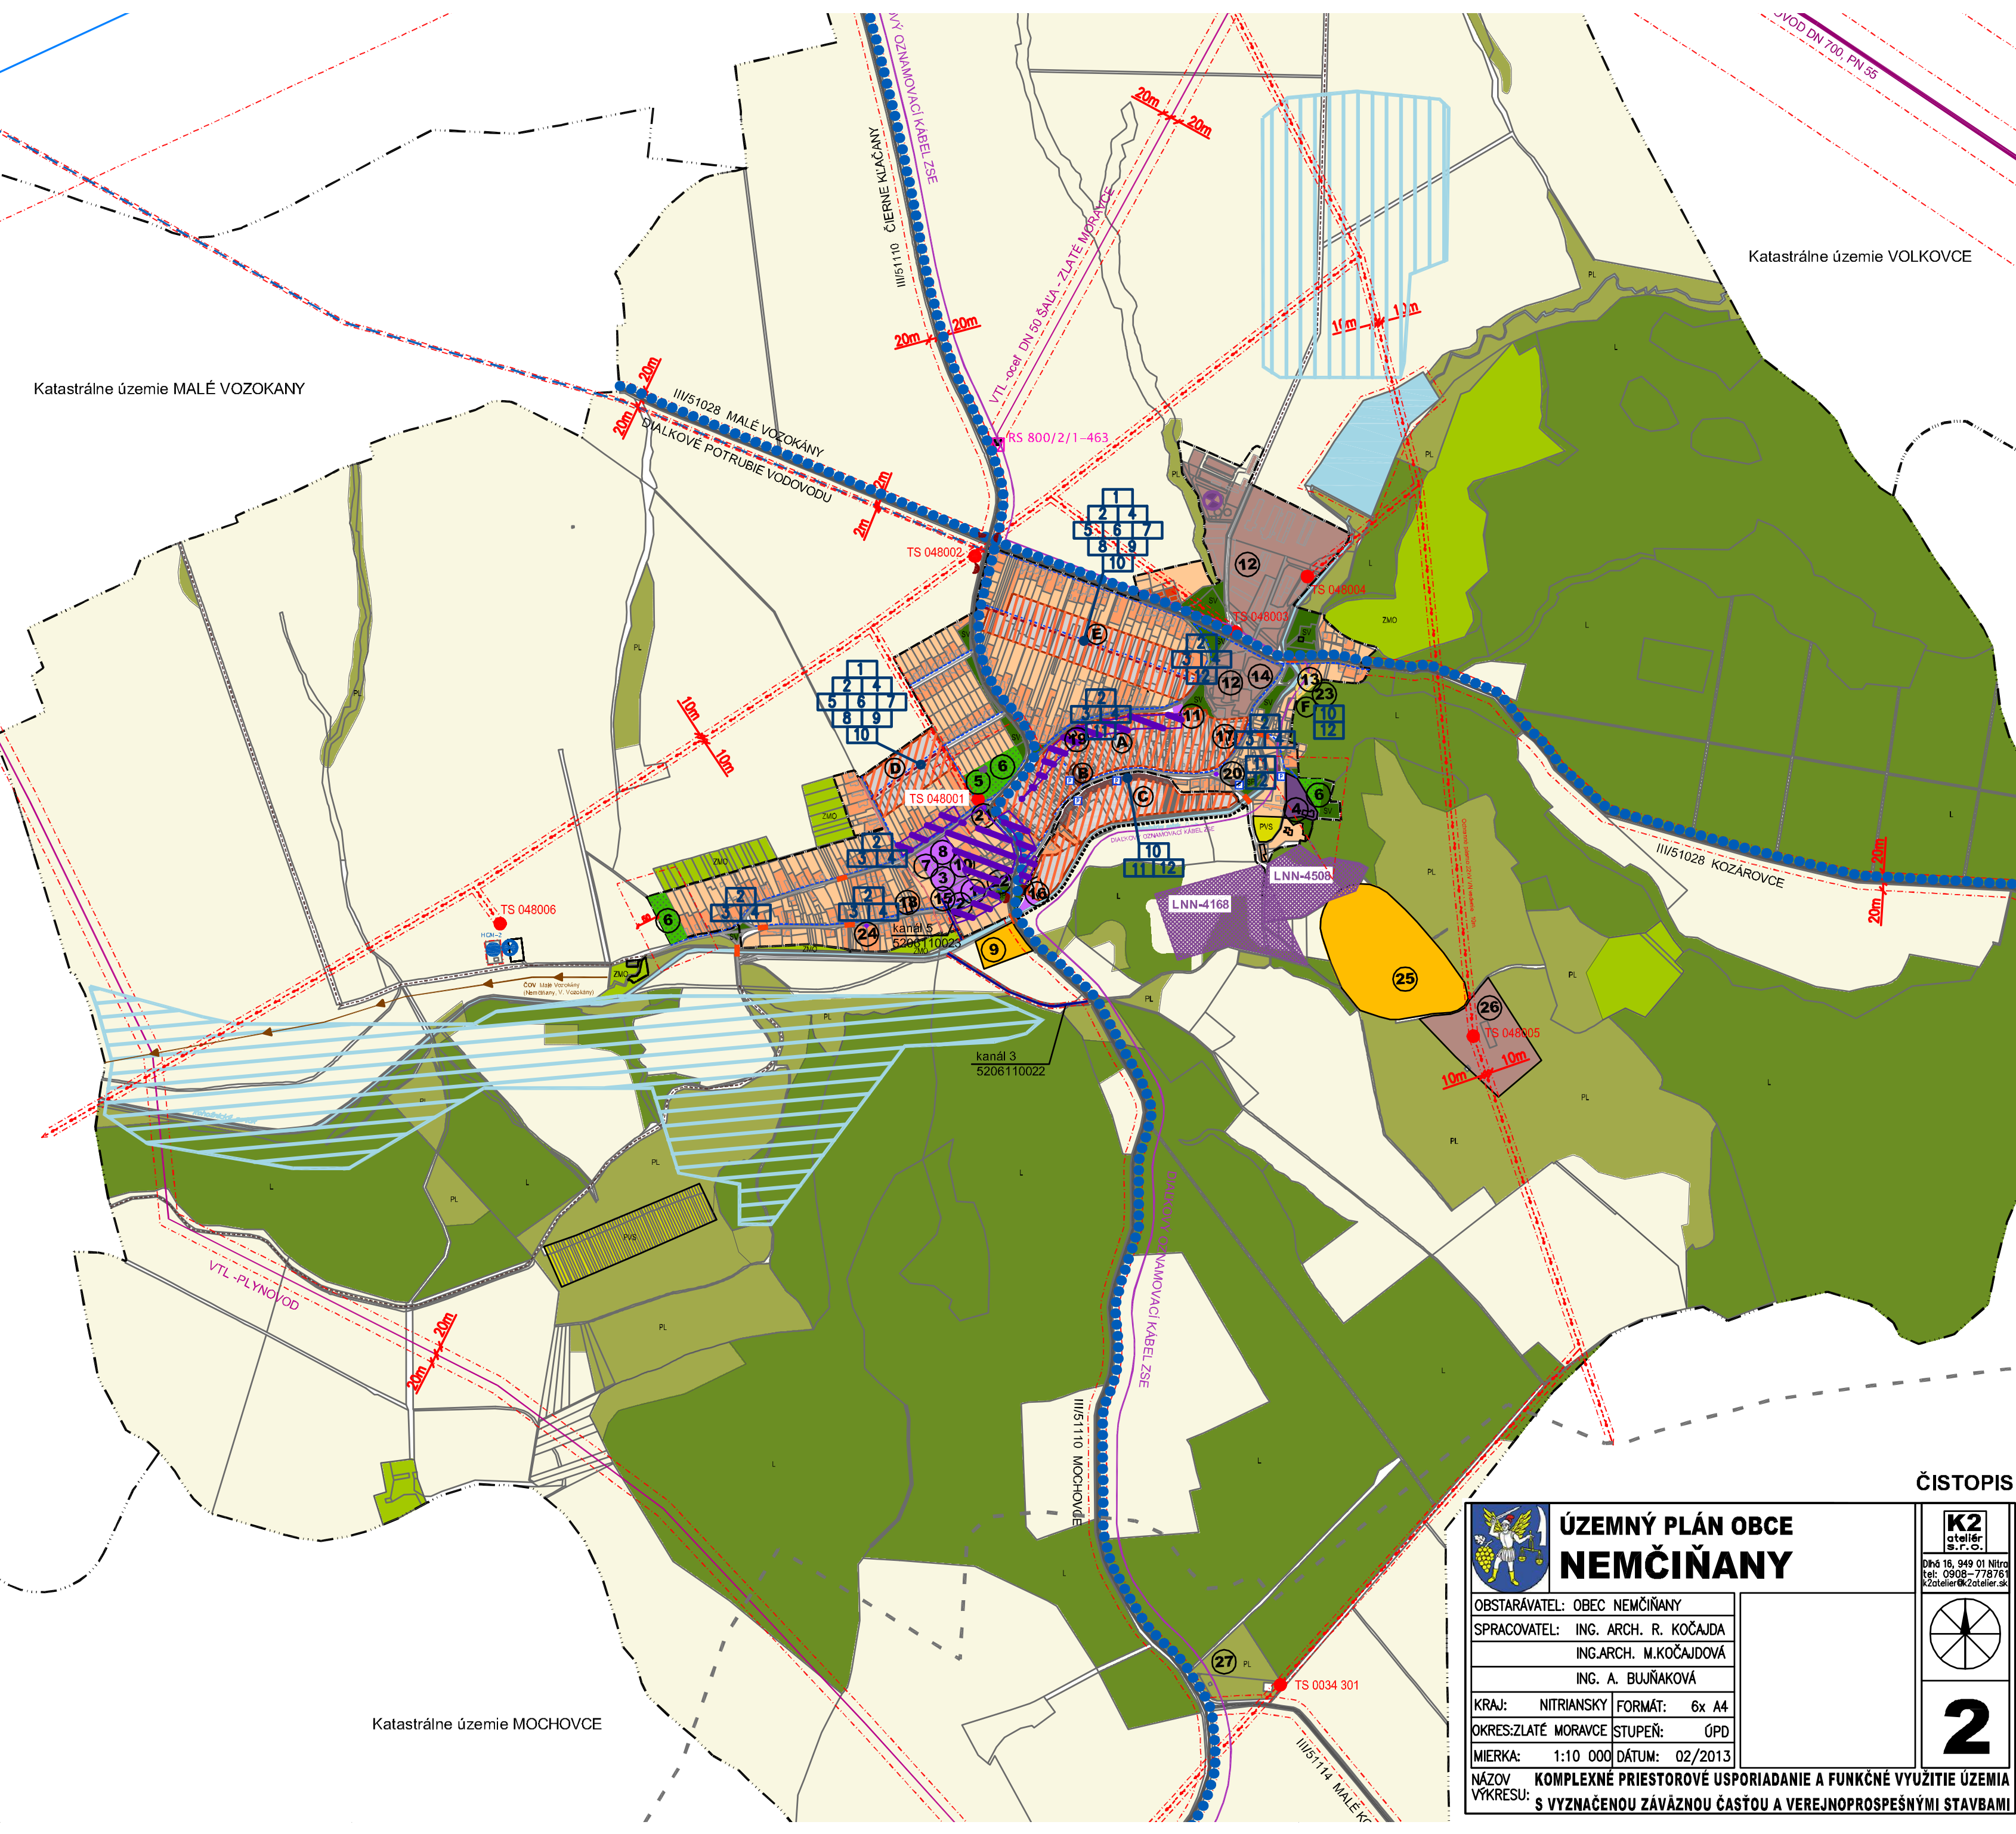

- ZOZNAM VEREJNOPROSPEŠNÝCH STAVIEB:**
- 1 - ROZŠÍRENIE SIETE MIESTNYCH KOMUNIKÁCIÍ
 - 2 - VYBUDOVANIE PEŠÍCH KOMUNIKÁCIÍ V OBCI A ROZVOJOVÝCH LOKALITÁCH
 - 3 - REKONŠTRUKCIA MIESTNYCH KOMUNIKÁCIÍ
 - 4 - REKONŠTRUKCIA A VYBUDOVANIE ODVODŇOVACIEHO RIGOLU V OBCI A V ROZVOJOVÝCH LOKALITÁCH
 - 5 - ROZŠÍRENIE SIETE VEREJNEJ KANALIZÁCIE
 - 6 - ROZŠÍRENIE SIETE VEREJNÉHO VODOVODU
 - 7 - ROZŠÍRENIE SIETE VEREJNÉHO PLYNOVODU
 - 8 - ROZŠÍRENIE SIETE ELEKTRICKÉHO VEDENIA S ROZŠÍRENÍM EXIST. TS
 - 9 - ROZŠÍRENIE SIETE TELEFÓNNEHO VEDENIA
 - 10 - DOBUDOVANIE VEREJNÉHO OSVETLENIA VRÁTANE ROZVOJOVÝCH LOKALIT
 - 11 - VYBUDOVANIE VEREJNÝCH ODSTAVNÝCH PARKOVISK
 - 12 - ÚPRAVA VEREJNÝCH PLOCH V CENTRE OBCE

- LEGENDA:**
- 1 - OBCENÝ ÚRAD, POŠTA
 - 2 - KULTÚRNY DOM
 - 3 - ZÁKLADNÁ ŠKOLA + MATERSKÁ ŠKOLA
 - 4 - KOSTOL
 - 5 - DOM SMŮTKU
 - 6 - CINTORÍN
 - 7 - ETNOGRAFICKÉ MÚZEUM
 - 8 - BUDOVA SPOLOČENSKÉHO VÝZNAMU-KNÍŽNICA
 - 9 - FUTBALOVÉ IHRISKO
 - 10 - DETSKÉ IHRISKO
 - 11 - POTRAVINY COOP-JEDNOTA
 - 12 - AGRO NV
 - 13 - BUDOVA PIVNICE Z ROKU 1804
 - 14 - LUX
 - 15 - HOBBY KLUB
 - 16 - BONA SPEKTRUM
 - 17 - KAMEŇ V CINTORÍNSKEJ ARCHITEKTÚRE
 - 18 - OPRAVA MOTOCYKLOV A PREDAJ NÁHRADNÝCH DIELOV
 - 19 - AUTOOPRAVOVŇA
 - 20 - SOCHA PANNY MÁRIE
 - 21 - PAMÄTIŇK PADLÝCH
 - 22 - SOCHA PANNY MÁRIE
 - 23 - KRYPTA KOSTOLÁNIOVCOV + STARÝ AMFITEÁTER
 - 24 - ZVONICA, KRÍŽ
 - 25 - MOTOKROS
 - 26 - SALAŠ
 - 27 - METEOROLOGICKÁ STANICA

- LEGENDA:**
- | STAV | NÁVRH | LEGENDA: |
|----------|----------|--|
| [Symbol] | [Symbol] | -PLOCHY BÝVANIA V RODINNÝCH DOMOCH A ZÁHRAD |
| [Symbol] | [Symbol] | -PLOCHY BÝVANIA V BYTOVÝCH DOMOCH A ZÁHRAD |
| [Symbol] | [Symbol] | -PLOCHY ZMIEŠANÉ - BÝVANIE A OBČIANSKA VYBAVENOSŤ |
| [Symbol] | [Symbol] | -PLOCHY ZÁKLADNEJ OBČIANSKEJ VYBAVENOSTI |
| [Symbol] | [Symbol] | -PLOCHY PRE SAKRÁLNE STAVBY |
| [Symbol] | [Symbol] | -PLOCHY PARKOV |
| [Symbol] | [Symbol] | -PLOCHY VEREJNEJ ZELENÉ |
| [Symbol] | [Symbol] | -PLOCHY ŠPORTU A REKREÁCIE |
| [Symbol] | [Symbol] | -PLOCHY LESOV |
| [Symbol] | [Symbol] | -PLOCHY CINTORÍNOV |
| [Symbol] | [Symbol] | -PLOCHY VINIC A SADOV |
| [Symbol] | [Symbol] | -PLOCHY ZÁHRAD MIMO ZASTAVANÉHO ÚZEMIA OBCE |
| [Symbol] | [Symbol] | -PLOCHY LÓK A PASIENOK |
| [Symbol] | [Symbol] | -PLOCHY POLNOHOSPODÁRSKEJ VÝROBY |
| [Symbol] | [Symbol] | -ORNÁ PÔDA |
| [Symbol] | [Symbol] | -HRANICA KATASTRA |
| [Symbol] | [Symbol] | -HRANICA ZASTAV. ÚZEMIA OBCE K 1.1.1990 |
| [Symbol] | [Symbol] | -HRANICA ZASTAV. ÚZEMIA OBCE |
| [Symbol] | [Symbol] | -VODNÝ TOK |
| [Symbol] | [Symbol] | -PRIEHRADA |
| [Symbol] | [Symbol] | -ODVODNENIE |
| [Symbol] | [Symbol] | (ZDROJ-ÚPN regiónu Nitrianskeho kraja, 2012) |
| [Symbol] | [Symbol] | -ZÁVLAHY |
| [Symbol] | [Symbol] | (ZDROJ-ÚPN regiónu Nitrianskeho kraja, 2012) |
| [Symbol] | [Symbol] | -EL.VEDENIE VN 22kV-VZDUŠNÉ |
| [Symbol] | [Symbol] | -TRAFOSTANICA |
| [Symbol] | [Symbol] | -KANALIZÁCIA DO ČOV |
| [Symbol] | [Symbol] | -VODOVOD-DIALKOVÉ POTRUBIE |
| [Symbol] | [Symbol] | (ZDROJ-ÚPN regiónu Nitrianskeho kraja, 2012) |
| [Symbol] | [Symbol] | -VODÁRENSKÝ ZDROJ-nevyužívaný |
| [Symbol] | [Symbol] | (ZDROJ-ÚPN regiónu Nitrianskeho kraja, 2012) |
| [Symbol] | [Symbol] | -ČERPACIA STANICA |
| [Symbol] | [Symbol] | (ZDROJ-ÚPN regiónu Nitrianskeho kraja, 2012) |
| [Symbol] | [Symbol] | -MEDZIŠTÁTNÝ PLYNOVOD |
| [Symbol] | [Symbol] | (ZDROJ-ÚPN regiónu Nitrianskeho kraja, 2012) |
| [Symbol] | [Symbol] | -PLYNOVOD VTL |
| [Symbol] | [Symbol] | -PRODUKTOVOD |
| [Symbol] | [Symbol] | -CESTA III. TRIEDY |
| [Symbol] | [Symbol] | -MIESTNA KOMUNIKAČNÁ SIET' |
| [Symbol] | [Symbol] | -NESPEVNENÉ KOMUNIKÁCIE |
| [Symbol] | [Symbol] | -CYKLOTURISTICKÁ TRASA |
| [Symbol] | [Symbol] | (ZDROJ-ÚPN regiónu Nitrianskeho kraja, 2012) |
| [Symbol] | [Symbol] | -CHODNÍK |
| [Symbol] | [Symbol] | -MOST |
| [Symbol] | [Symbol] | -AUTOBUSOVÁ ZASTÁVKA |
| [Symbol] | [Symbol] | -PARKOVISKO |
| [Symbol] | [Symbol] | -OCHRANNÉ PÁSMA VŠETKÝCH DRUHOV |
| [Symbol] | [Symbol] | -VYHRADENÉ ÚZEMIE (OCHRANNÉ PÁSMA) JADROVEJ ELEKTRÁRNE |
| [Symbol] | [Symbol] | (ZDROJ-ÚPN regiónu Nitrianskeho kraja, 2012) |
| [Symbol] | [Symbol] | -HYDROMEL.ODVODŇOVACÍ KANÁL, zdroj HYDROMEL,š.p. |
| [Symbol] | [Symbol] | -LOŽISKO NEVYHRADENÉHO NERASTU (LNN-4168,4508) |
| [Symbol] | [Symbol] | -BIOPLYNOVÁ STANICA |
| [Symbol] | [Symbol] | -PAMÄTIŇK, SOCHY |
| [Symbol] | [Symbol] | -ROZVOJOVÉ LOKALITY |

ÚZEMNÝ PLÁN OBCE
NEMČIČANY

OBSTARÁVATEL: OBEC NEMČIČANY

SPRACOVATEL: ING. ARCH. R. KOČAUDA
ING.ARCH. M.KOČAJDOVÁ
ING. A. BUJŇÁKOVÁ

KRAJ: NITRIANSKY | FORMÁT: 6x A4

OKRES:ZLATÉ MORAVCE | STUPEŇ: ÚPD

MIERKA: 1:10 000 | DÁTUM: 02/2013

NÁZOV VÝKRESU: KOMPLEXNÉ PRIESTOROVÉ USPORIADANIE A FUNKČNÉ VYUŽITIE ÚZEMIA
S VYZNAČENOU ZÁVÄZNOU ČASŤOU A VEREJNOPROSPEŠNÝMI STAVBAMI

Dlhá 16, 949 01 Nitra
Tel: 0908-778769
Zsolter@zsolter.sk

2