NÁZOV TOKU	POPRAD Zo rkm 48,750 - o9,206	POPRAD Zo rkm 48,750 - o9,206
OKRES / KATASTRÁLNE ÚZEMIE	PLAVEČ	PLAVEČ
POVRCH ÚZEMIA	LAVOSTRANNÁ OCHRANNÁ HRÁDZA	LAVOSTRANNÁ OCHRANNÁ HRÁDZA
PARC. ČÍSLO (register)	[100%]: 37%, 39%, 39% (1)	[100%]: 37%, 39%, 39% (1)

SO-04 Navýšenie ĽB hrádze dl. 464,00 m v rkm 48,750 - 49,206

SO-04 Navýšenie ĽB hrádze dl. 464,00m v rkm 48,750 - 49,206

POZDĽŽNY PROFIL
M 1:500/100

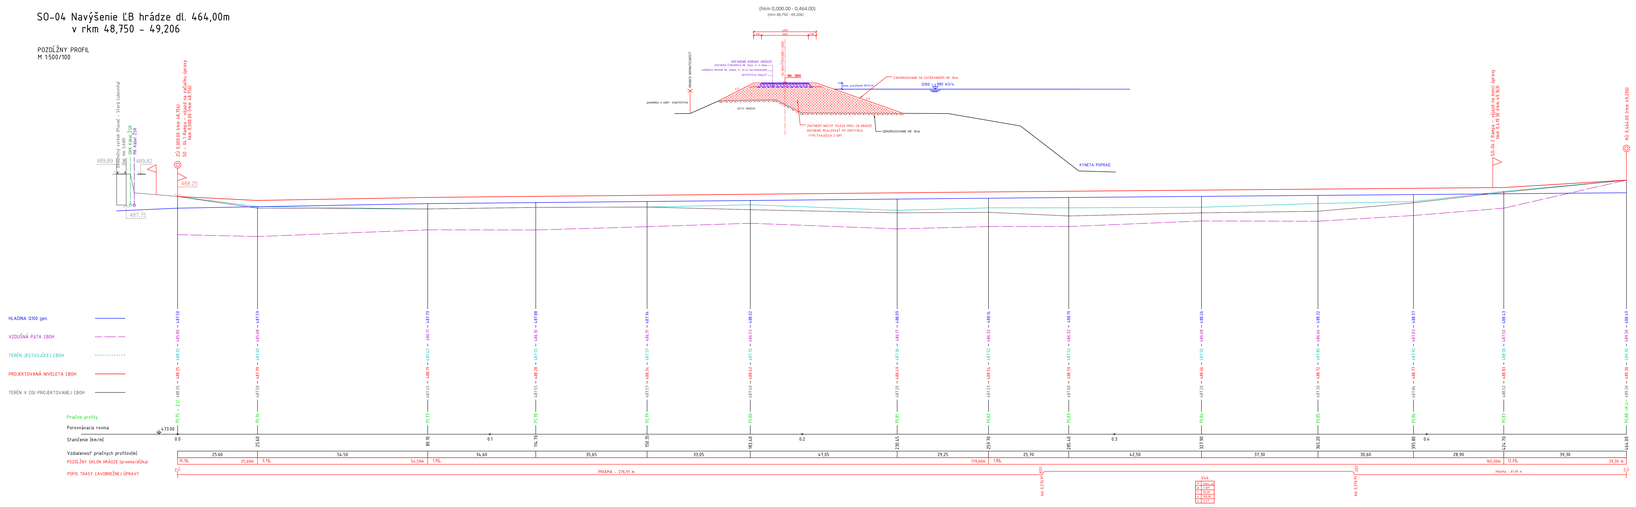

VÝŠKOVÝ SYSTÉM BpV

VYPRACOVAL: Ing. S. Farkaš	ZODPOVEDNÝ PROJEKTANT: Ing. S. Farkaš	HLAVNÝ NÁRODNÝ PROJEKTANT: Ing. T. Rabatin	HYDROPROJ
KATASTRÁLNE ÚZEMIE: Poprad			Ing. Roman Farkaš - HYDROPROJ Ing. Tomáš Rabatin - Ing. Stanislav Kubík - HYDROPROJ
INVESTOR: Slovenský vodohospodársky podnik, Š.p., OZ Košice			ev. číslo: 69/720
ULICA: PD pre stavebné povolenie a realizáciu stavby			ev. číslo: 69/720
NÁZOV: PLAVEČ, Poprad - Protipovodňová ochrana			TYLO ZAKÁZKY: 1906006
			DÁTUM: 04/2019
			ČÍSLO:
STAVEBNÝ OBJEKT: SO-04 Navýšenie ĽB hrádze dl. 464,00m v rkm 48,750 - 49,206			MERITKO: 1 : 500/100
NÁZOV PRÍLOHY: POZDĽŽNY PROFIL			ČÍSLO PRÍLOHY: E.20