


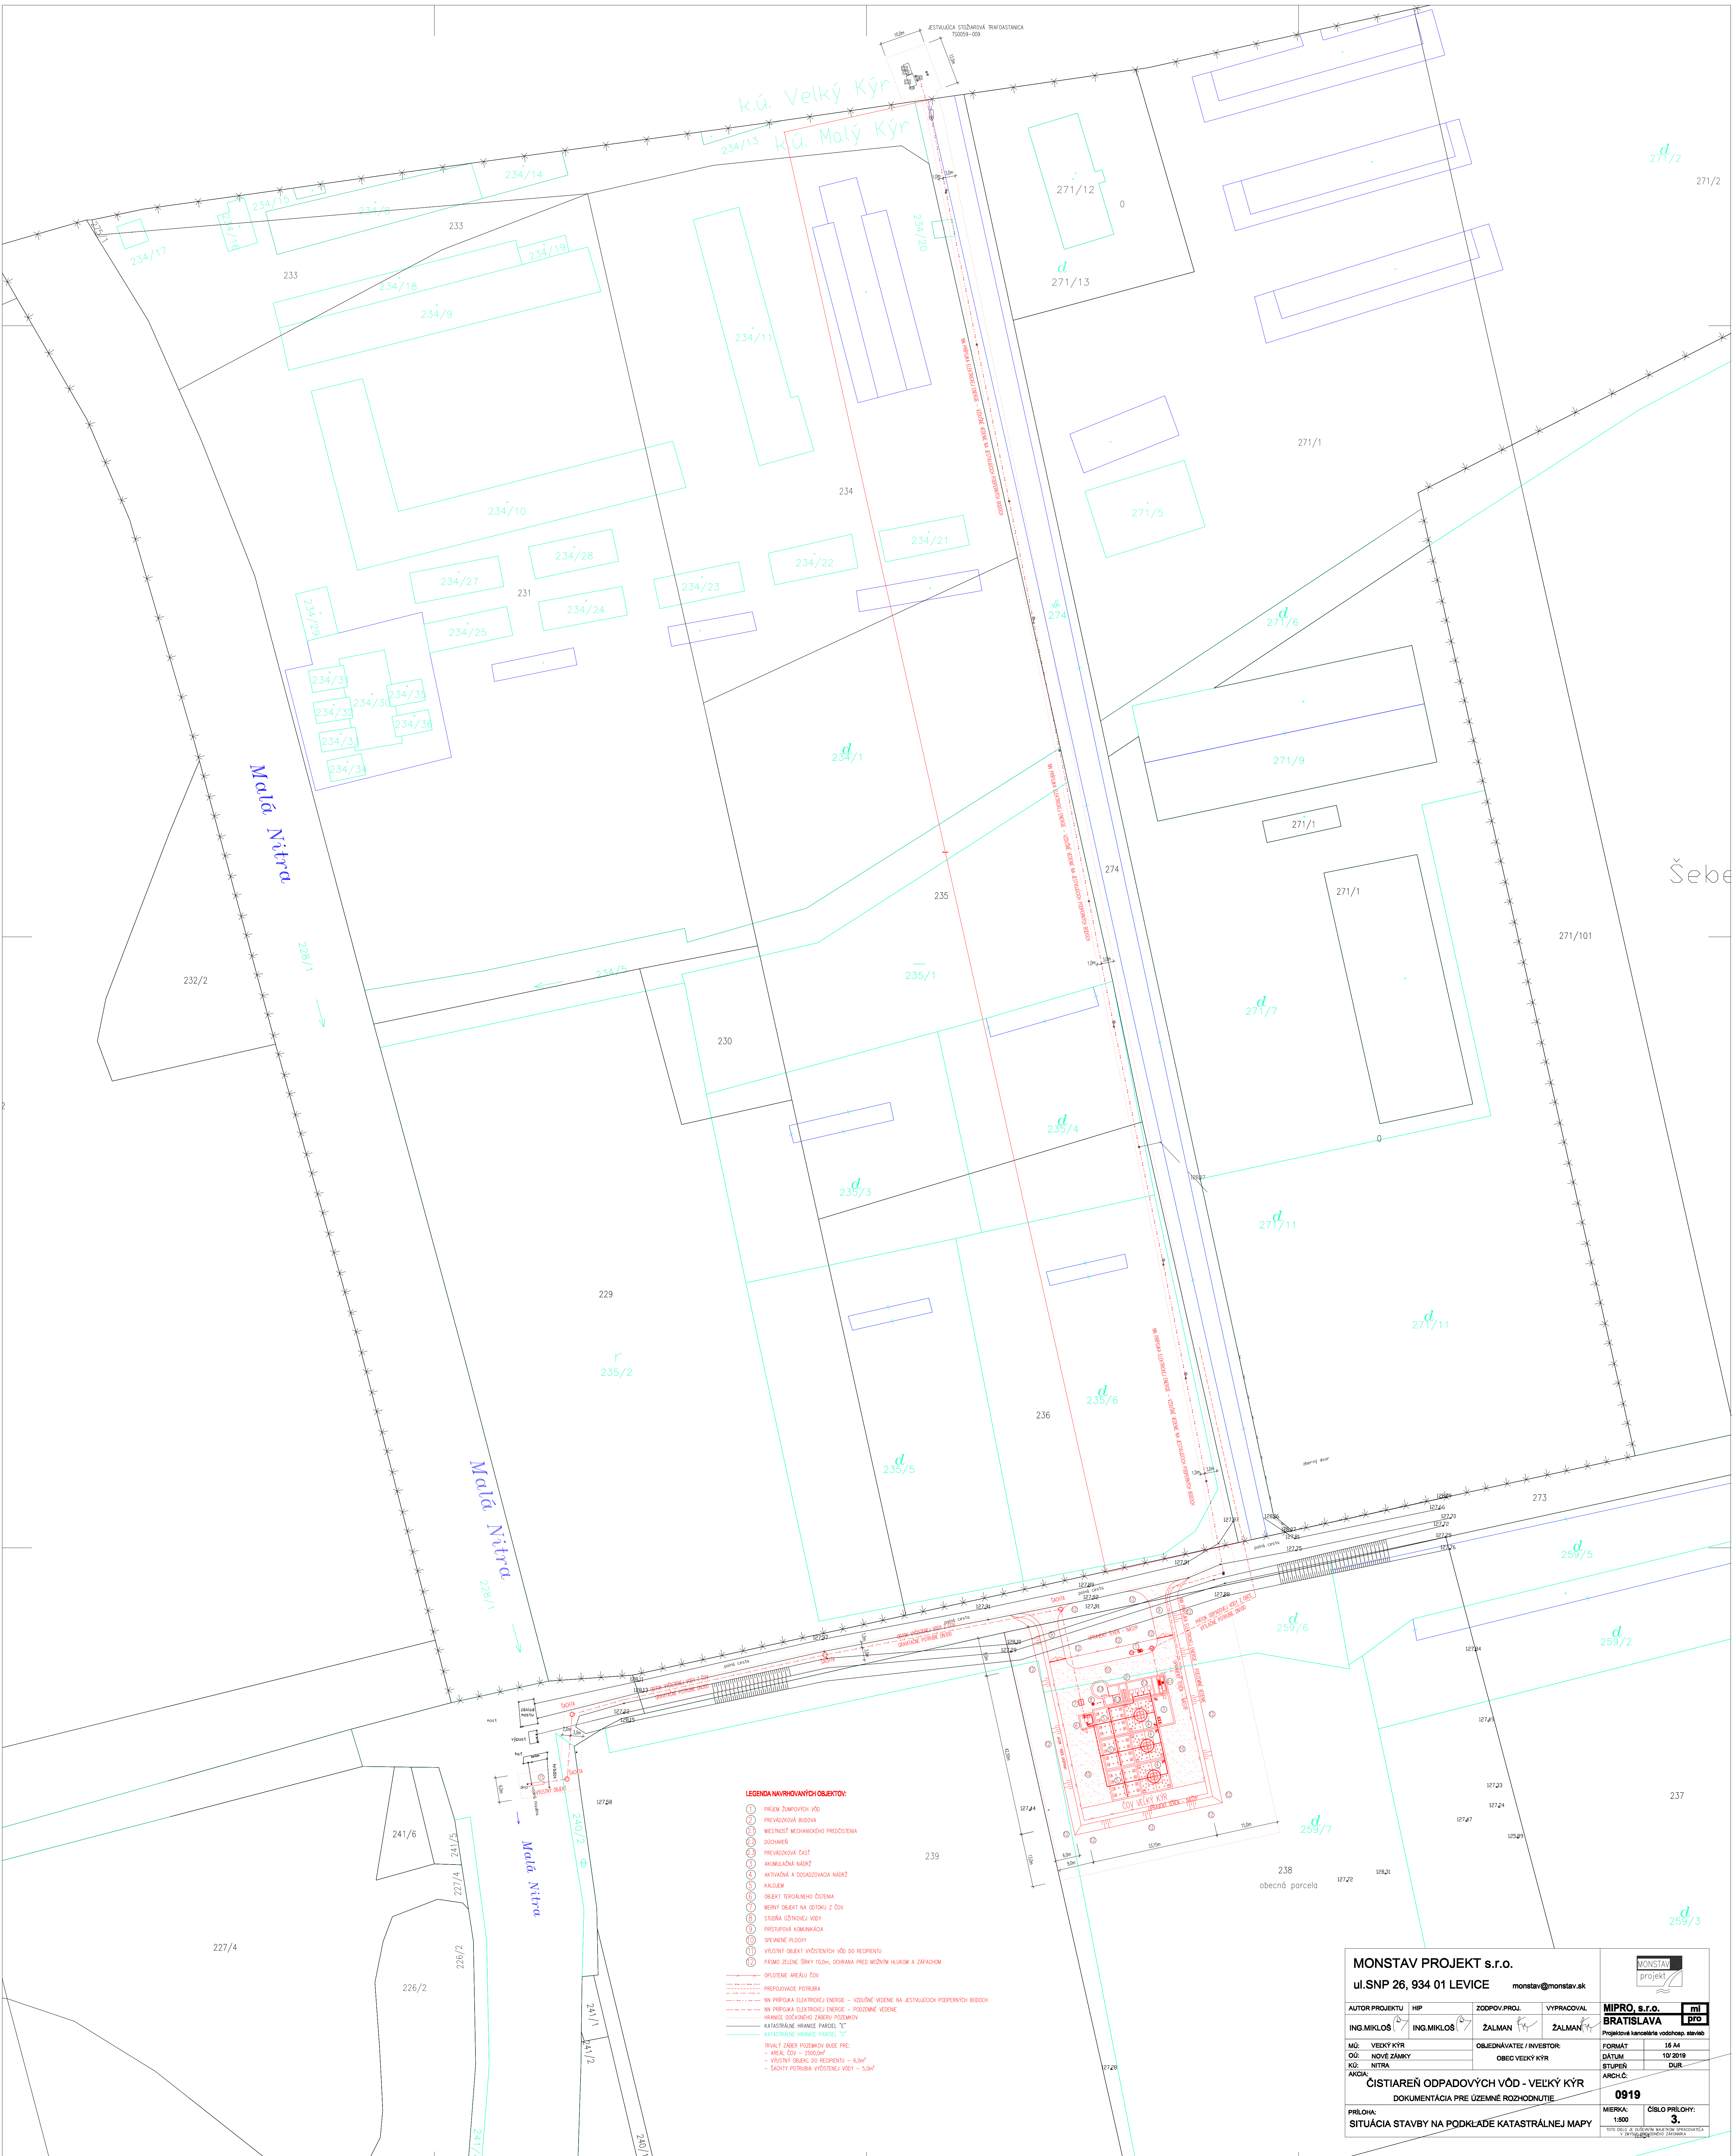

- LEGENDA NAVRHOVANÝCH OBJEKTŮV:**
- 1 PRÍSL. ŽUPNÝCH VŮD
 - 2 PREVAŽOVACIA BUDOVA
 - 3 MESTNOST MECHANICKÉHO PREČISTENIA
 - 4 DŮCHADIA
 - 5 PREVAŽOVACIA ČIŠT
 - 6 AKUMULAČNÁ NÁDŮV
 - 7 AKUMULAČNÁ A DOSAŽOVACIA NÁDŮV
 - 8 KALUŽEN
 - 9 OBJEKT TERENNEHO ČIŠTENIA
 - 10 MERNÝ OBJEKT NA OČISTU Z OV
 - 11 SÚHRNÁ ÚSTROJNÁ VŮD
 - 12 PRÍSTROJNÁ KOMUNIKÁCIA
 - 13 SPLENENÉ PLOCHY
 - 14 VÝSTUPNÝ OBJEKT VÝSTUPNÝCH VŮD DO REZIDENTU
 - 15 PÁSMO ZELENEJ SÍTKY TOLN, DOKONANÉ PRED MOŽNÝMI HLUKOM A ZÁPACHOM
 - 16 SPLOŠNÉ AREÁLY OV
 - 17 PREVAŽOVACIA POTRUBIA
 - 18 VN. PRÍSL. ELEKTROK. ENERIE - VÝŽIVNÉ VEDENIE NA JESTIAJÚCH PODPERNÝCH BUDOV
 - 19 VN. PRÍSL. ELEKTROK. ENERIE - POSÚDNÉ VEDENIE
 - 20 HRANICE DOČASNÉHO ZABERU POTRUBÍ
 - 21 KATASTRÁLNE HRANICE PARCELY "T"
 - 22 KATASTRÁLNE HRANICE PARCELY "C"
 - 23 TRVALÝ ZÁBER POTRUBÍ BUDE PRE:
 - AREÁL OV - 200,00m
 - VÝSTUPNÝ OBJEKT DO REZIDENTU - 6,0m
 - SÁDKY POTRUBIA VÝSTUPNÝCH VŮD - 5,0m

MONSTAV PROJEKT S.R.O.				MONSTAV projekt	
ul. SNP 26, 934 01 LEVICE				monstav@monstav.sk	
AUTOR PROJEKTU	HIP	ZOOPOV. PROJ.	VÝPRACOVAL	MIPRO, s.r.o. ml	
ING. MIKLOS	ING. MIKLOS	ZALMAN	ZALMAN	BRATISLAVA pro	
MQ: VEĽKÝ KÝR		OBJEDNÁVATEĽ / INVESTOR:		FORMÁT	16 A4
OZ: NOVÉ ZÁMKY		OBEC VEĽKÝ KÝR		DATUM	10/2019
KČ: NITRA		STRUČNÝ		STUPEN	DUR
AKČIA:		ČISTIAREN ODPADOVÝCH VŮD - VEĽKÝ KÝR		ARCH.Č.	0919
DOKUMENTÁCIA PRE ÚZEMNÉ ROZHODNUTIE		MIERKA:		ČÍSLO PRÍLOHY:	
PRÍLOHA:		1:500		3.	
SITUÁCIA STAVBY NA PODKLADE KATASTRÁLNEJ MAPY		1:500		1:500	